


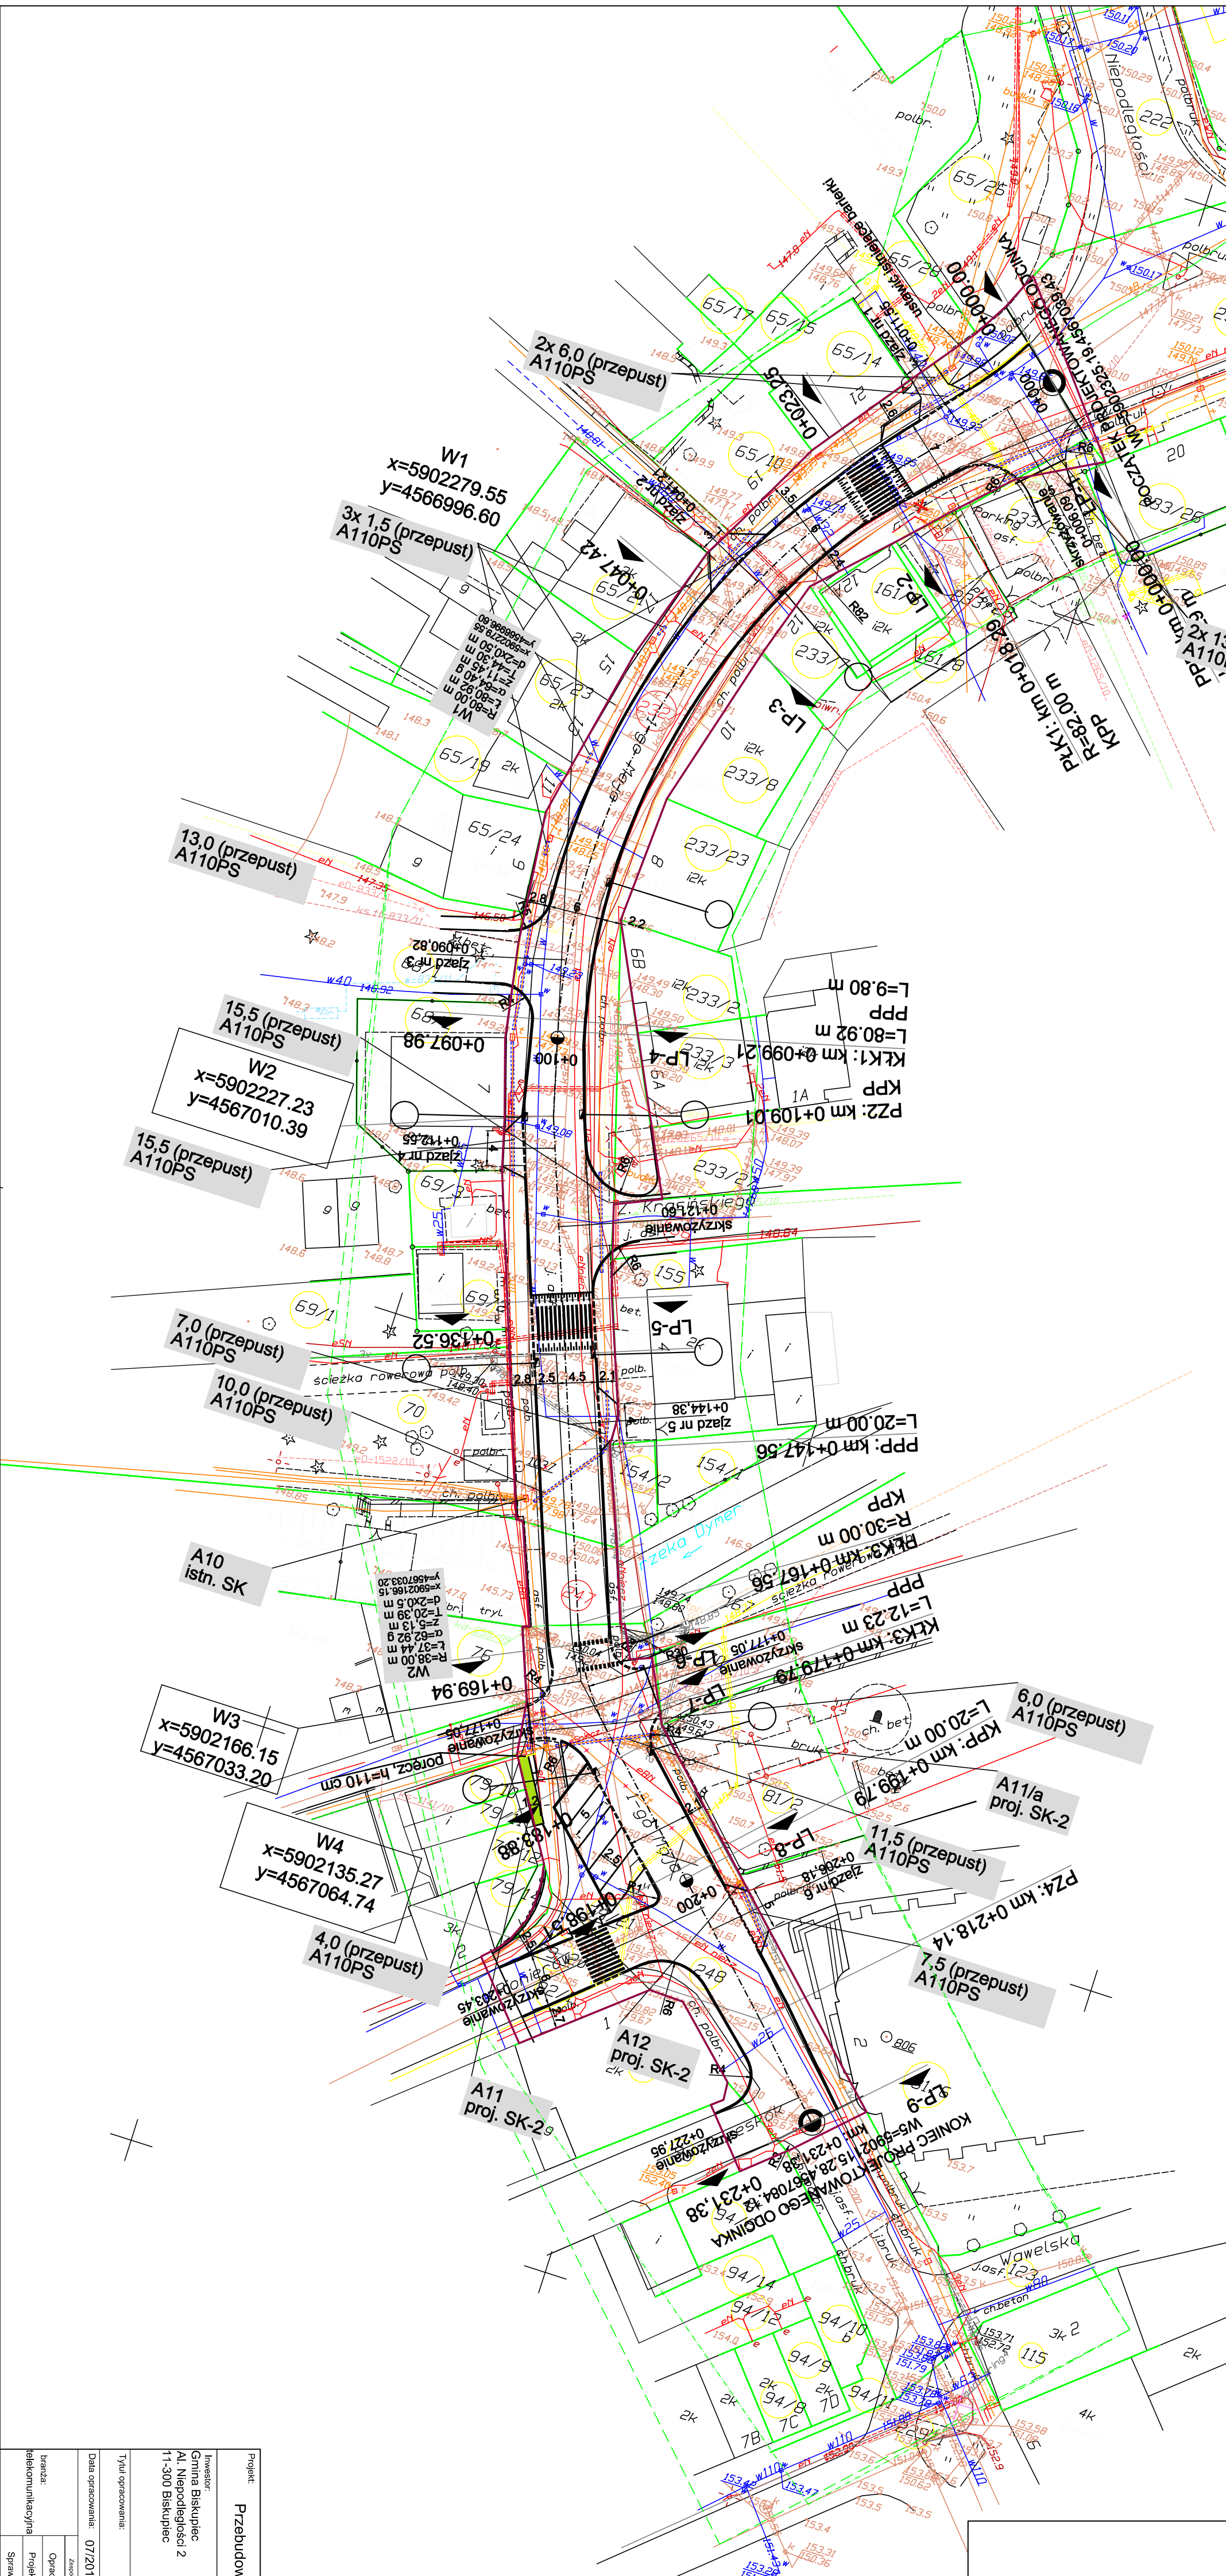

LEGENDA

- proj. kabel elektroenergetyczny

- proj. przepust urowy

- słup oświetleniowy z oprawą

- proj. kabel telekomunikacyjny

- proj. studnia kablowa

Projekt: Przebudowa układu komunikacyjnego ul. 1-Maja w Biskupcu			
Inwestor: Gmina Biskupiec Al. Niepodległości 2 11-300 Biskupiec		Wykonawca: PE-POLSKA sp. z o.o. sp. k. Al. Główna 19/23 80-236 Gdańsk tel. (058) 732-79-06, fax. (058) 732-79-16	
 www.PE-POLSKA.pl			
Tytuł opracowania: Plan przebudowy sieci oświetleniowej ul. 1-go Maja			
Data opracowania: 07/2011		Fig. nr: T3	
Zespół projektowy		Inż. i wykonawca	
Opracował		mgr inż. Dawid Kurnet	
Projektował		mgr inż. Leszek Mrozowski	
Sprawdził		mgr inż. Lech Kalamian	
Telekomunikacyjna		1883/00/U	
		159007/U/C	