


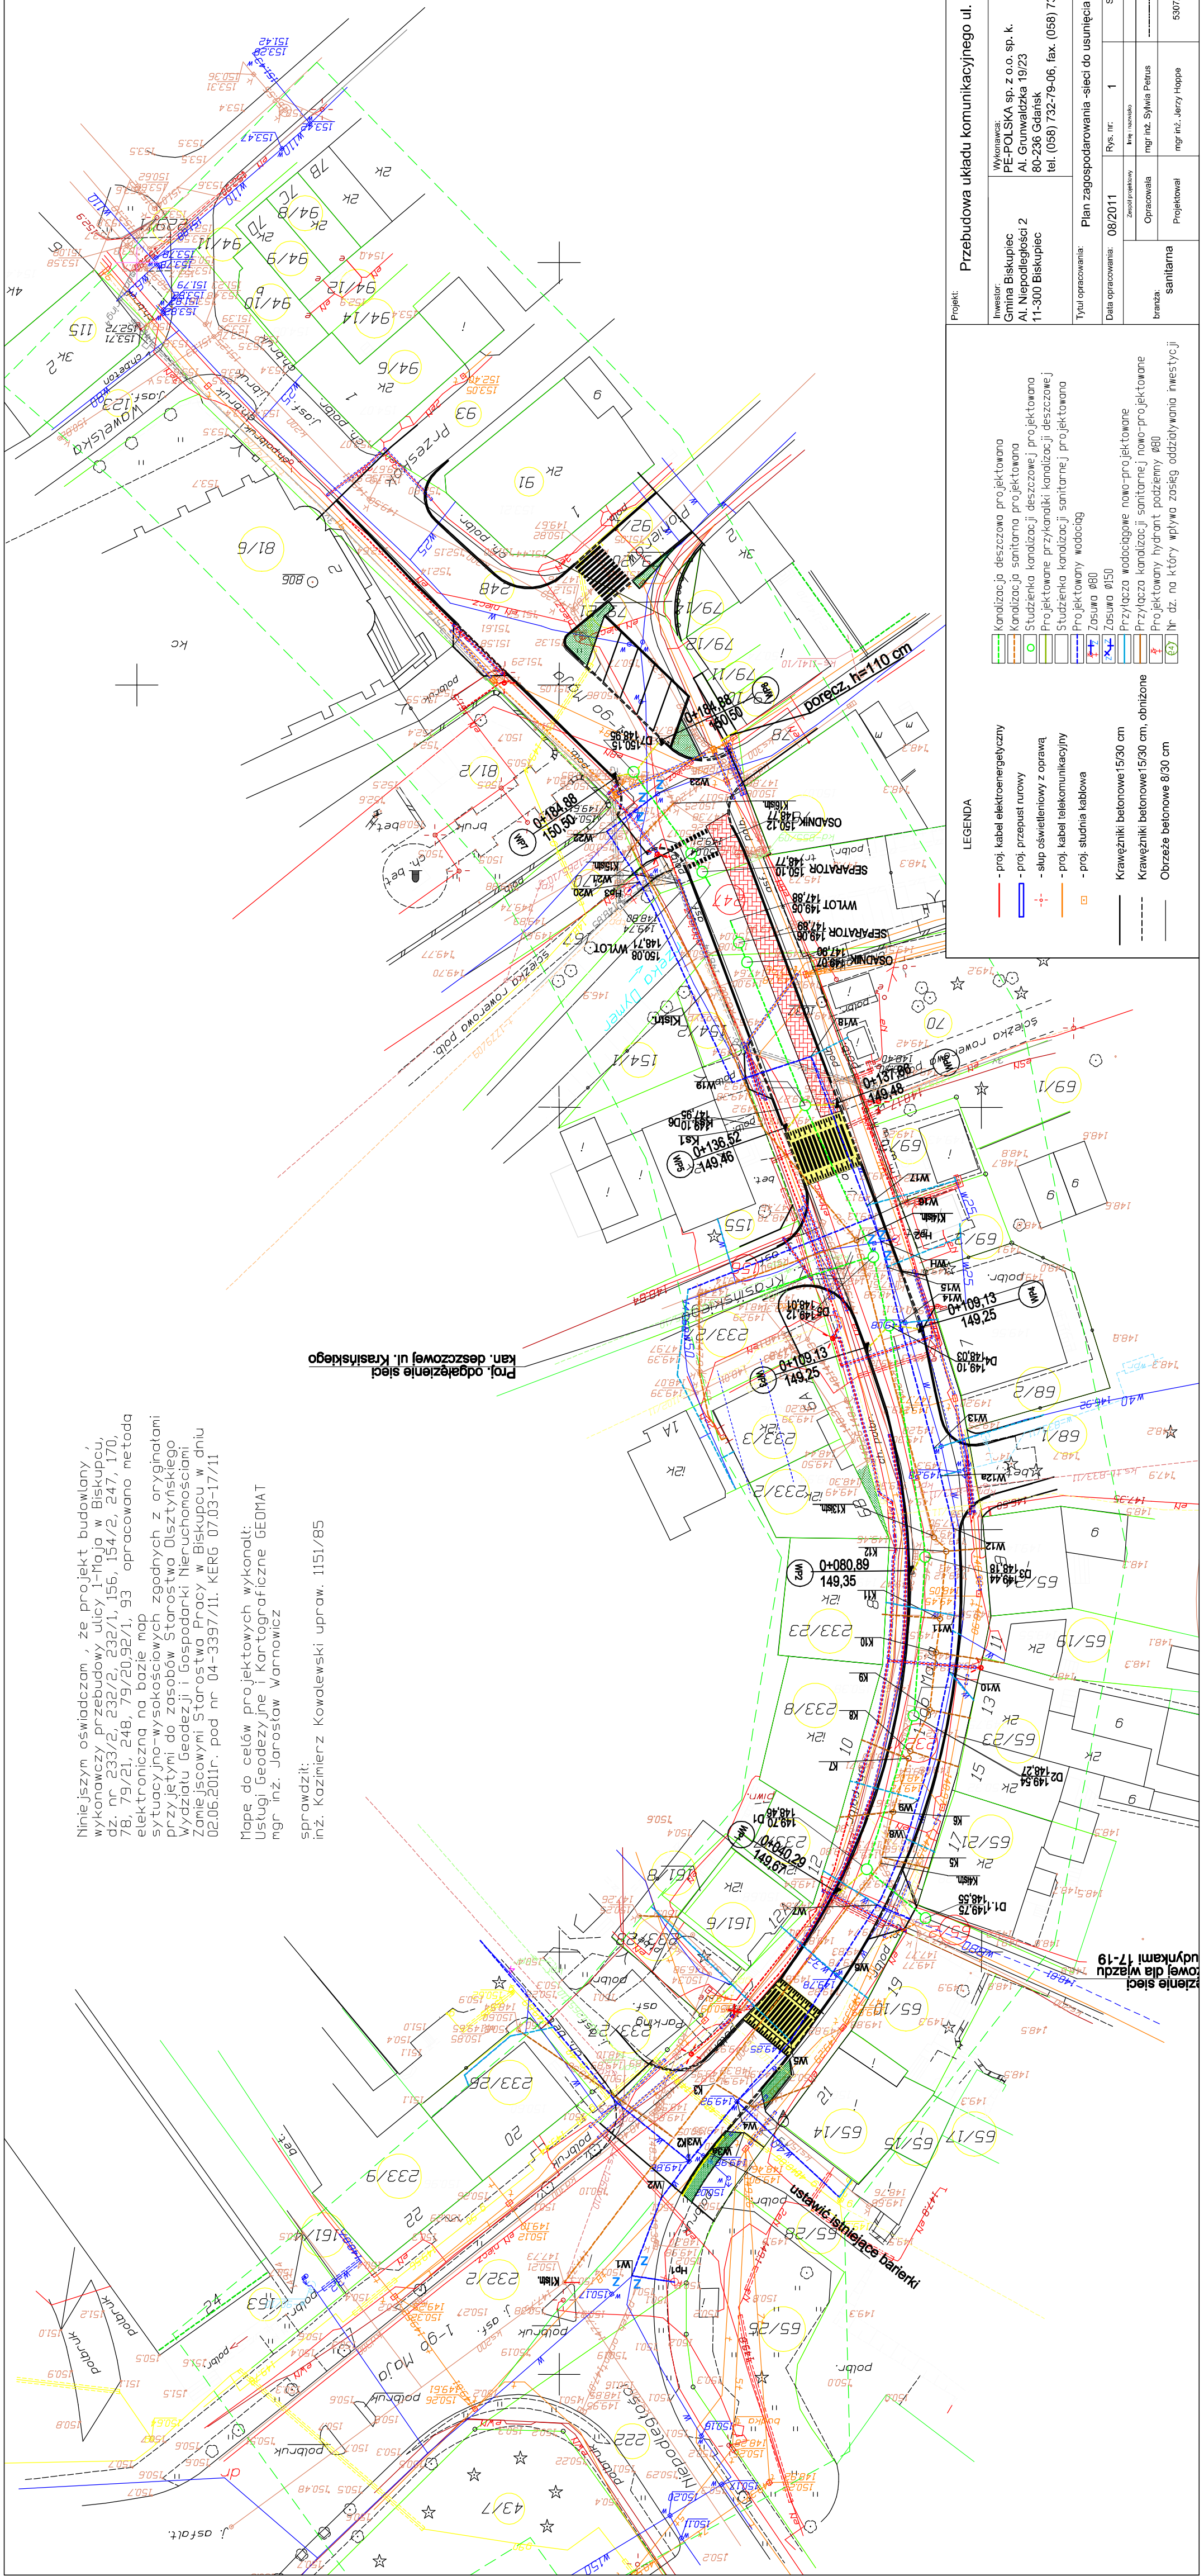

Niniejszym oświadczam, że projekt budowlany, wykonawczy przebudowy ulicy I-Maja w Biskupcu, dz. nr 233/E, 232/E, 232/1, 156, 154/E, 247, 170, 78, 79/21, 248, 79/20,92/1, 93 opracowano metodą elektroniczną na bazie danych z archiwum elektronicznego, zgodnie z oryginałami, przyjętymi do zasobów Starostwa Olsztyńskiego Wydziału Geodezji i Gospodarki Nieruchomości Zamejscowim Starostwem Pracy w Biskupcu w dniu 02.06.2011r., pod nr 04-3397/11. KERG 07.03-17/11

Mape do celów projektowych wykonał:  
Usługi Geodezyjne i Kartograficzne GEOMAT  
mgr inż. Jarosław Wąrniewicz

Weryfikacja: 1151/85

Przebudowa układu komunikacyjnego ul. 1-Maja w Biskupcu

Wykonawca:  
PE-POLSKA sp. z o.o. sp. k.  
Al. Grunwaldzka 19/23  
80-236 Gdańsk  
tel. (058) 732-79-06, fax. (058) 732-79-16

Plan zagospodarowania -sieci do usuniecia oraz sieci projektowane.

|          |         |          |   |        |       |
|----------|---------|----------|---|--------|-------|
| cowania: | 08/2011 | Rys. nr: | 1 | Skala: | 1:500 |
|----------|---------|----------|---|--------|-------|

|                     |                 |               |        |
|---------------------|-----------------|---------------|--------|
| zespół profektorowy | imię i nazwisko | in. uprawnień | podpis |
| Opis                | Wzrost i ciąża  | Opis          |        |

|         |  |  |  |
|---------|--|--|--|
| nitarna |  |  |  |
|         |  |  |  |

1. **Definizione** *La funzione di costo*

|  |                                                  |
|--|--------------------------------------------------|
|  | Kanalizacja deszczowa projektowana               |
|  | Kanalizacja sanitaro projektowana                |
|  | Studzienka kanalizacji deszczowej, projektowana  |
|  | Projektowane przykanaliki kanalizacji deszczowej |
|  | Studzienka kanalizacji sanitarnej, projektowana  |
|  | Projektowany wlot                                |

opj. kabel elektroenergetyczny  
opj. przepust rurowy  
op. oświetleniowy z oprawą  
opj. kabel telekomunikacyjny  
opj. studnia kablowa

|                                    |                                                                                     |                                                    |
|------------------------------------|-------------------------------------------------------------------------------------|----------------------------------------------------|
| Wężnik betonowy 15/30 cm           |  | Przyłącza wodociągowe nowo-projektowane            |
| Wężnik betonowy 15/30 cm, obróżone |  | Przyłącza kanalizacji sanitarnej nowo-projektowane |
| Żeże betonowe 8/30 cm              |  | Projektemy hydrant podziemny Ø80                   |
|                                    |  | Do nie do użytku, wykonywanie, zacięcie inwestycji |

**zienie sieci**