


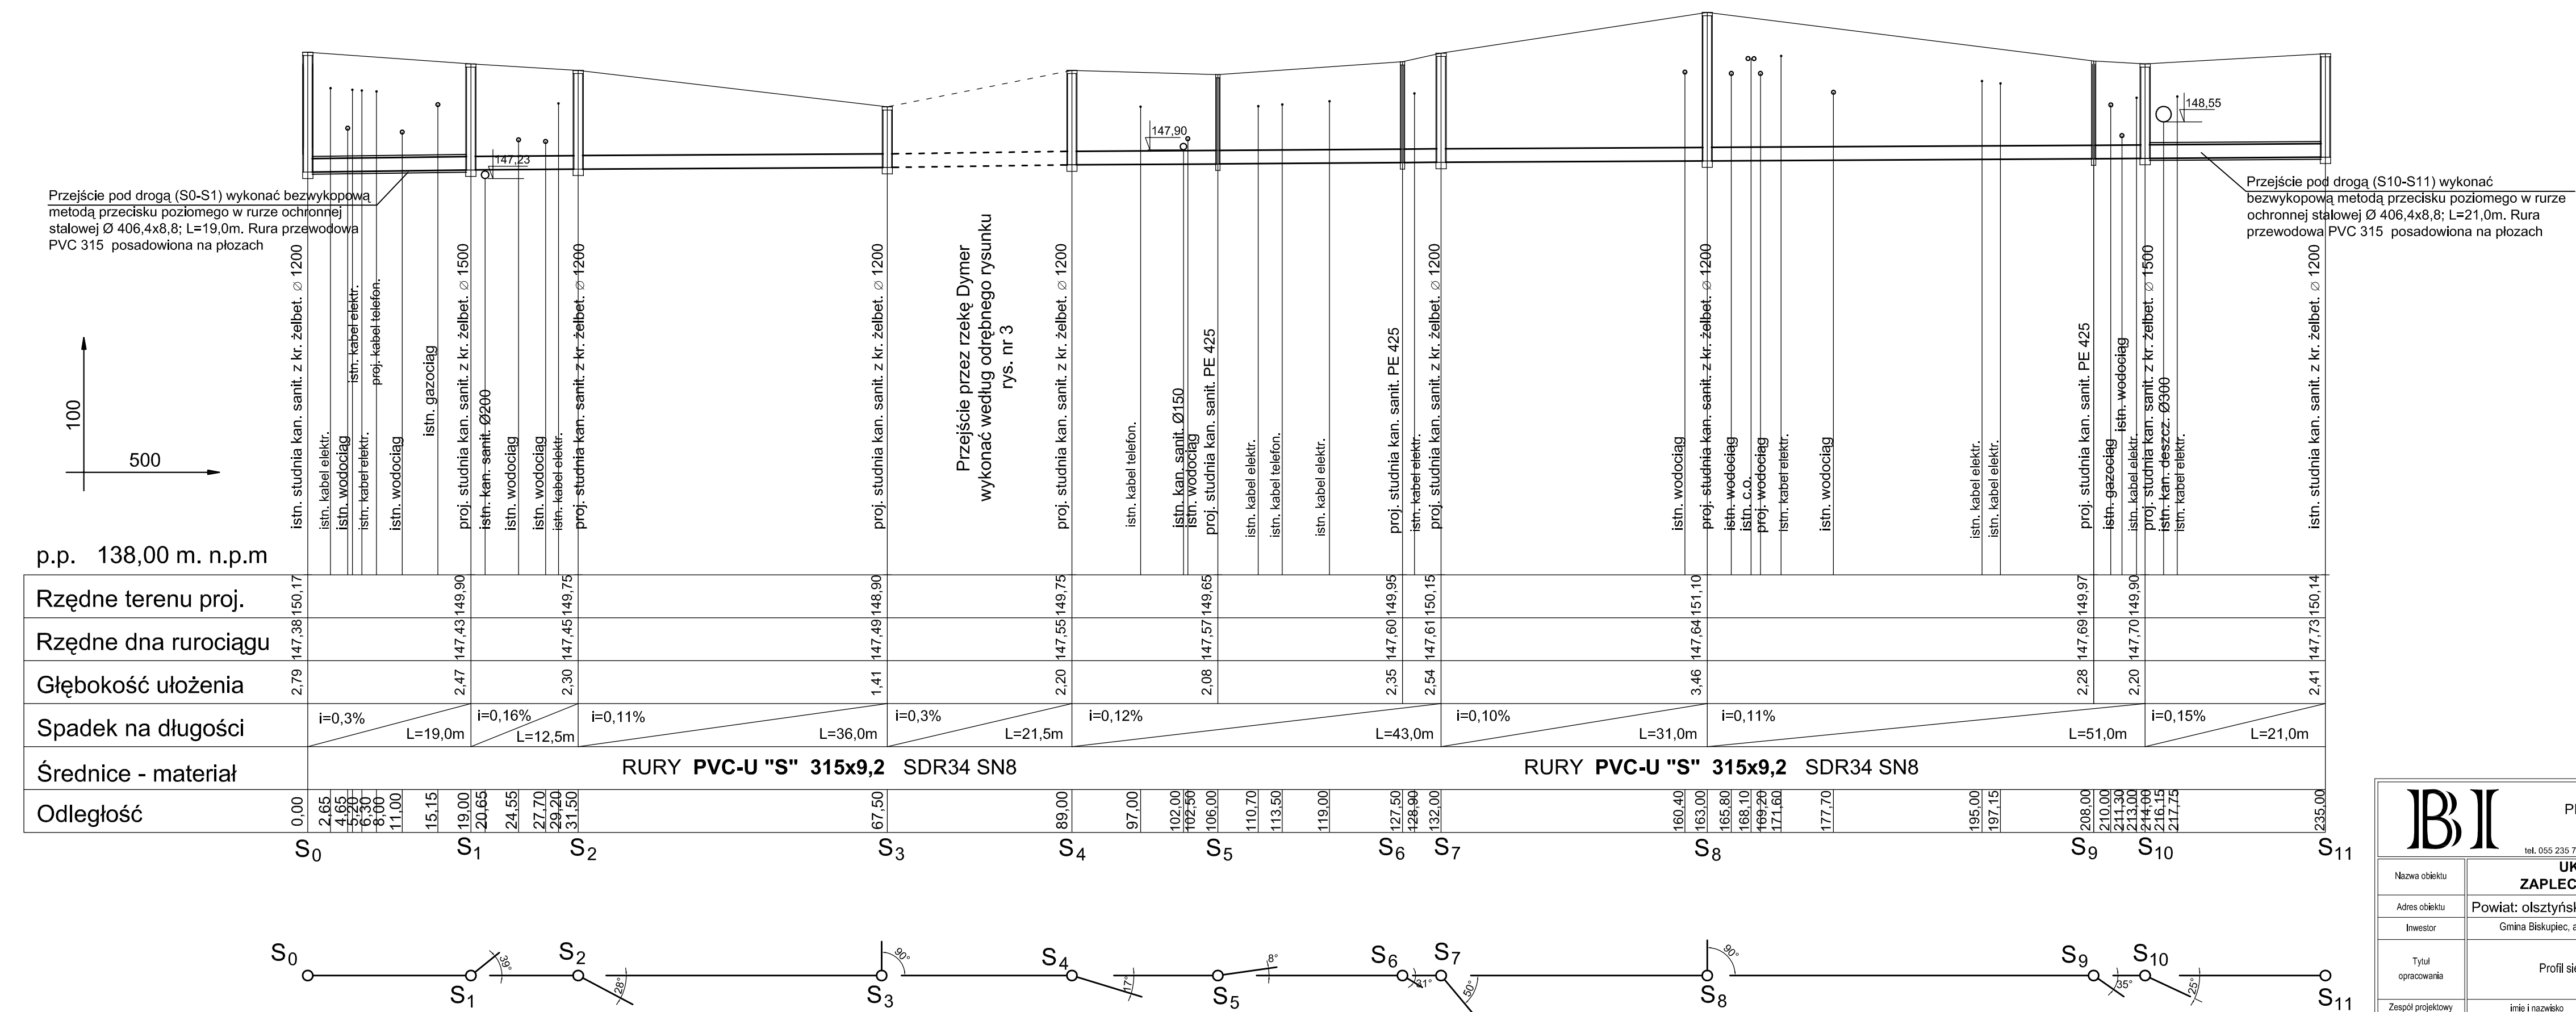

		BIURO INWESTYCYJNE I NADZORY PROJEKTOWANIE I INŻYNIERIA inż. Wincenty Kulbakowski 82-300 Elbląg, ul. Jana III Sobieskiego 25 tel. 055 235 71 79 0501 64 73 73 e-mail: wincenty.kulbakowski@neostrada.pl		
		UKŁAD KOMUNIKACYJNY ZAPLECZE UL. 1 MAJA W BISKUPCU		
Nazwa obiektu			Szkic opracowania	
Adres obiektu	Powiat: olsztyński Gmina: Biskupiec		P.B.W.	
Inwestor	Gmina Biskupiec, al. Niepodległości 2, 11-300 Biskupiec			
Tytuł opracowania	Profil sieci kanalizacji sanitarnej		Wzrost sanitarna	
Zespół projektowy	imię i nazwisko	nr uprawnień	podpis	Data opracowania
Projektował	mgr inż. Tomasz Mrówczyński	WAM.025.PWOS.10		06/2010
Sprawił	tech. bud. Roland Zarzycki	1621/EL.93		Rys nr: 2
				Skala: 1:100/500