


P.P 140.00 m n.p.m.
PPUH "PROXIMA" Chodzież
RZĘDNA TERENU ISTN.
RZĘDNA DNA KANAŁU
ZAGŁĘBIENIE DNA KANAŁU
SPADKI, DŁUGOŚCI
ŚREDNICA, MATERIAŁ
ODLEGŁOŚCI
HEKTOMETRY

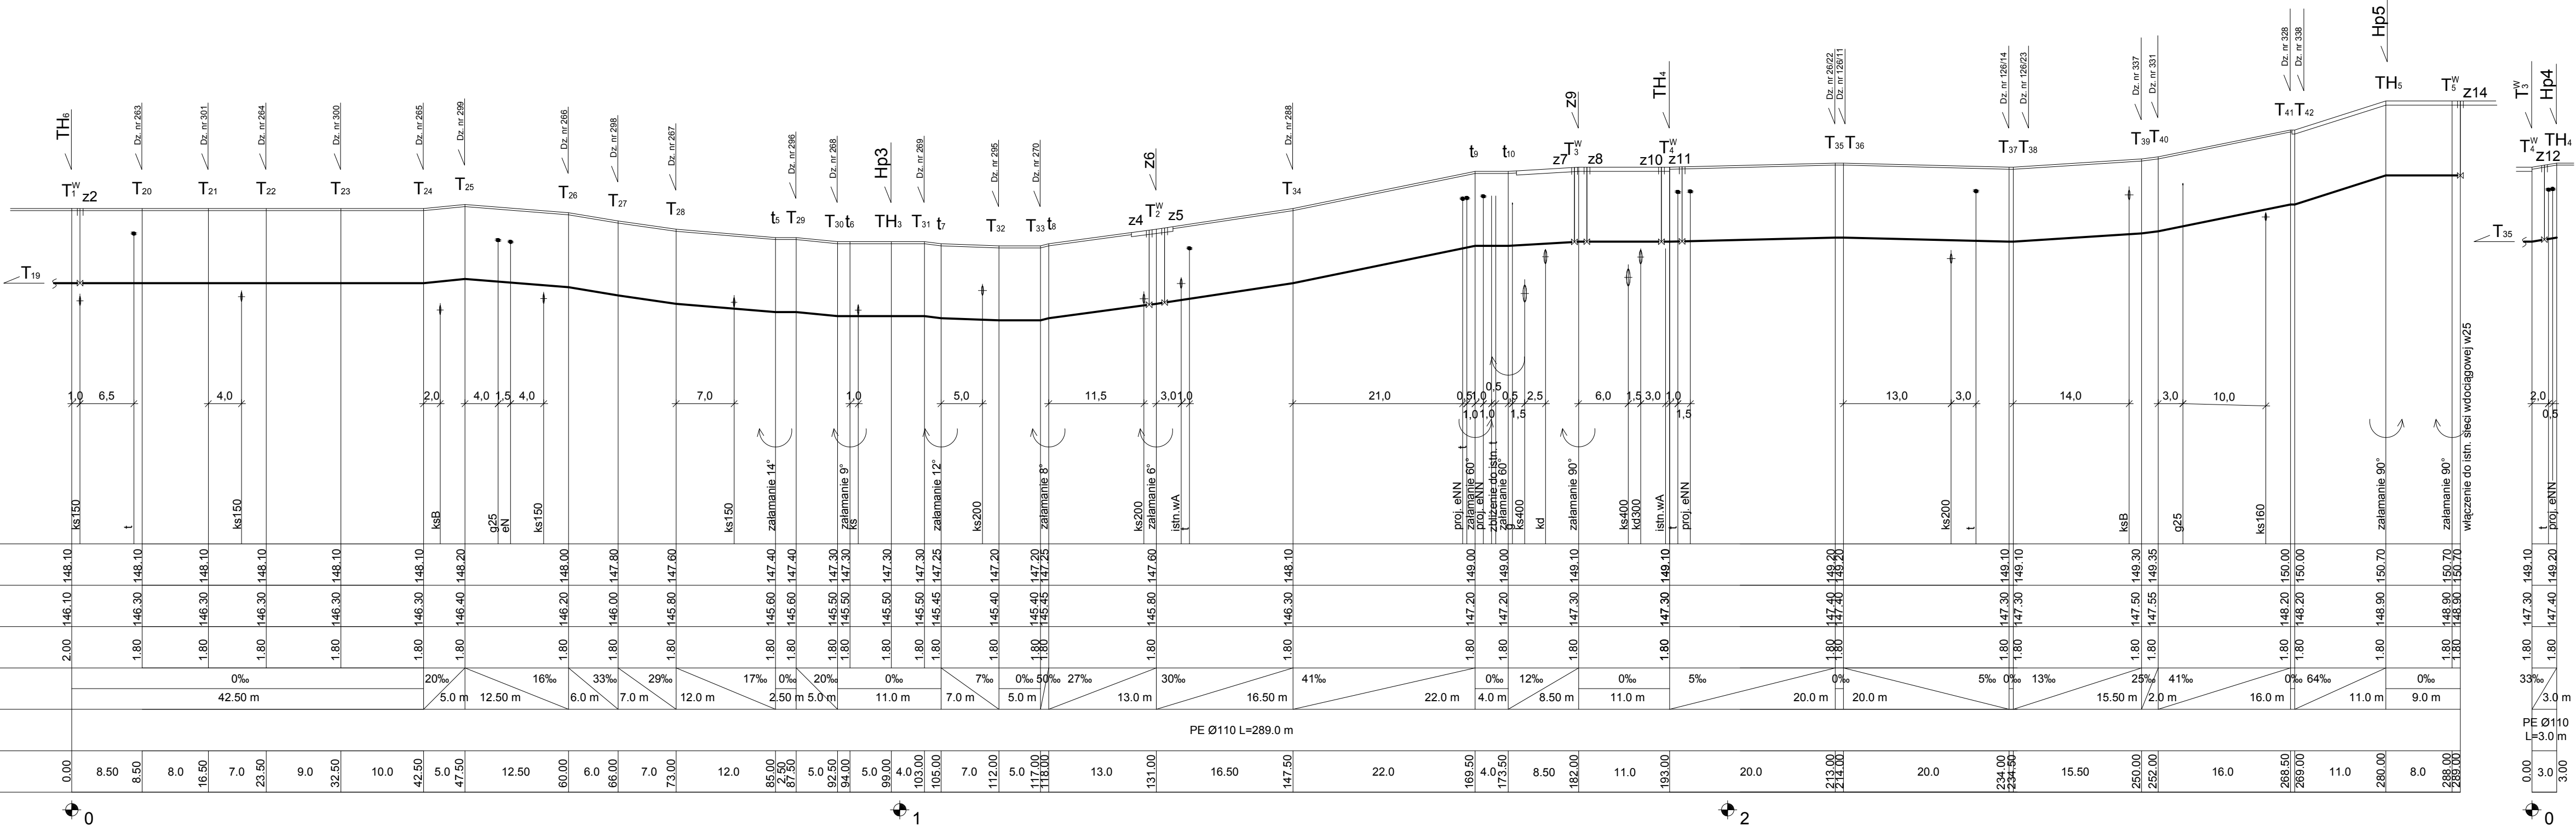

- OZNACZENIA:
- T - TRÓJNIK
 - T^w - WĘZŁ ROZDZIELCZY- TRÓJNIK NA SIECI
 - TH - TRÓJNIK DLA PODŁĄCZENIA HYDRANTU
 - Z - ZASUWA NA SIECI
 - t - ZAŁAMANIE NA RUROCIĄGU
 - Hp - HYDRANT NADZIEMNY

PPUH "PROXIMA" Spółka z o.o. w Chodzieży PRACOWNIA PROJEKTOWA			
Zamawiający: Gmina Biskupiec, Al. Niepodległości 2, 11-300 Biskupiec			
Objekt: Przebudowa ulicy Okrężnej w Biskupcu wraz z przebudową infrastruktury			Skala 1:100 1:500
Projektant br. sanit. :	mgr inż. Tomasz Przewoźny upr. nr WKP/0149/PWOS/04	Podpis	Data 25.07.2014
Projektant :			Nr arch. 03/14
As. Projektanta:	Weronika Wiśniewska		
Sprawdzający br. sanit. :	mgr inż. Zenon Lepionka upr. nr WKP/0144/PWOS/04		
Tytuł rys.	Profil podłużny sieci wodociągowej		Nr rys. 3