


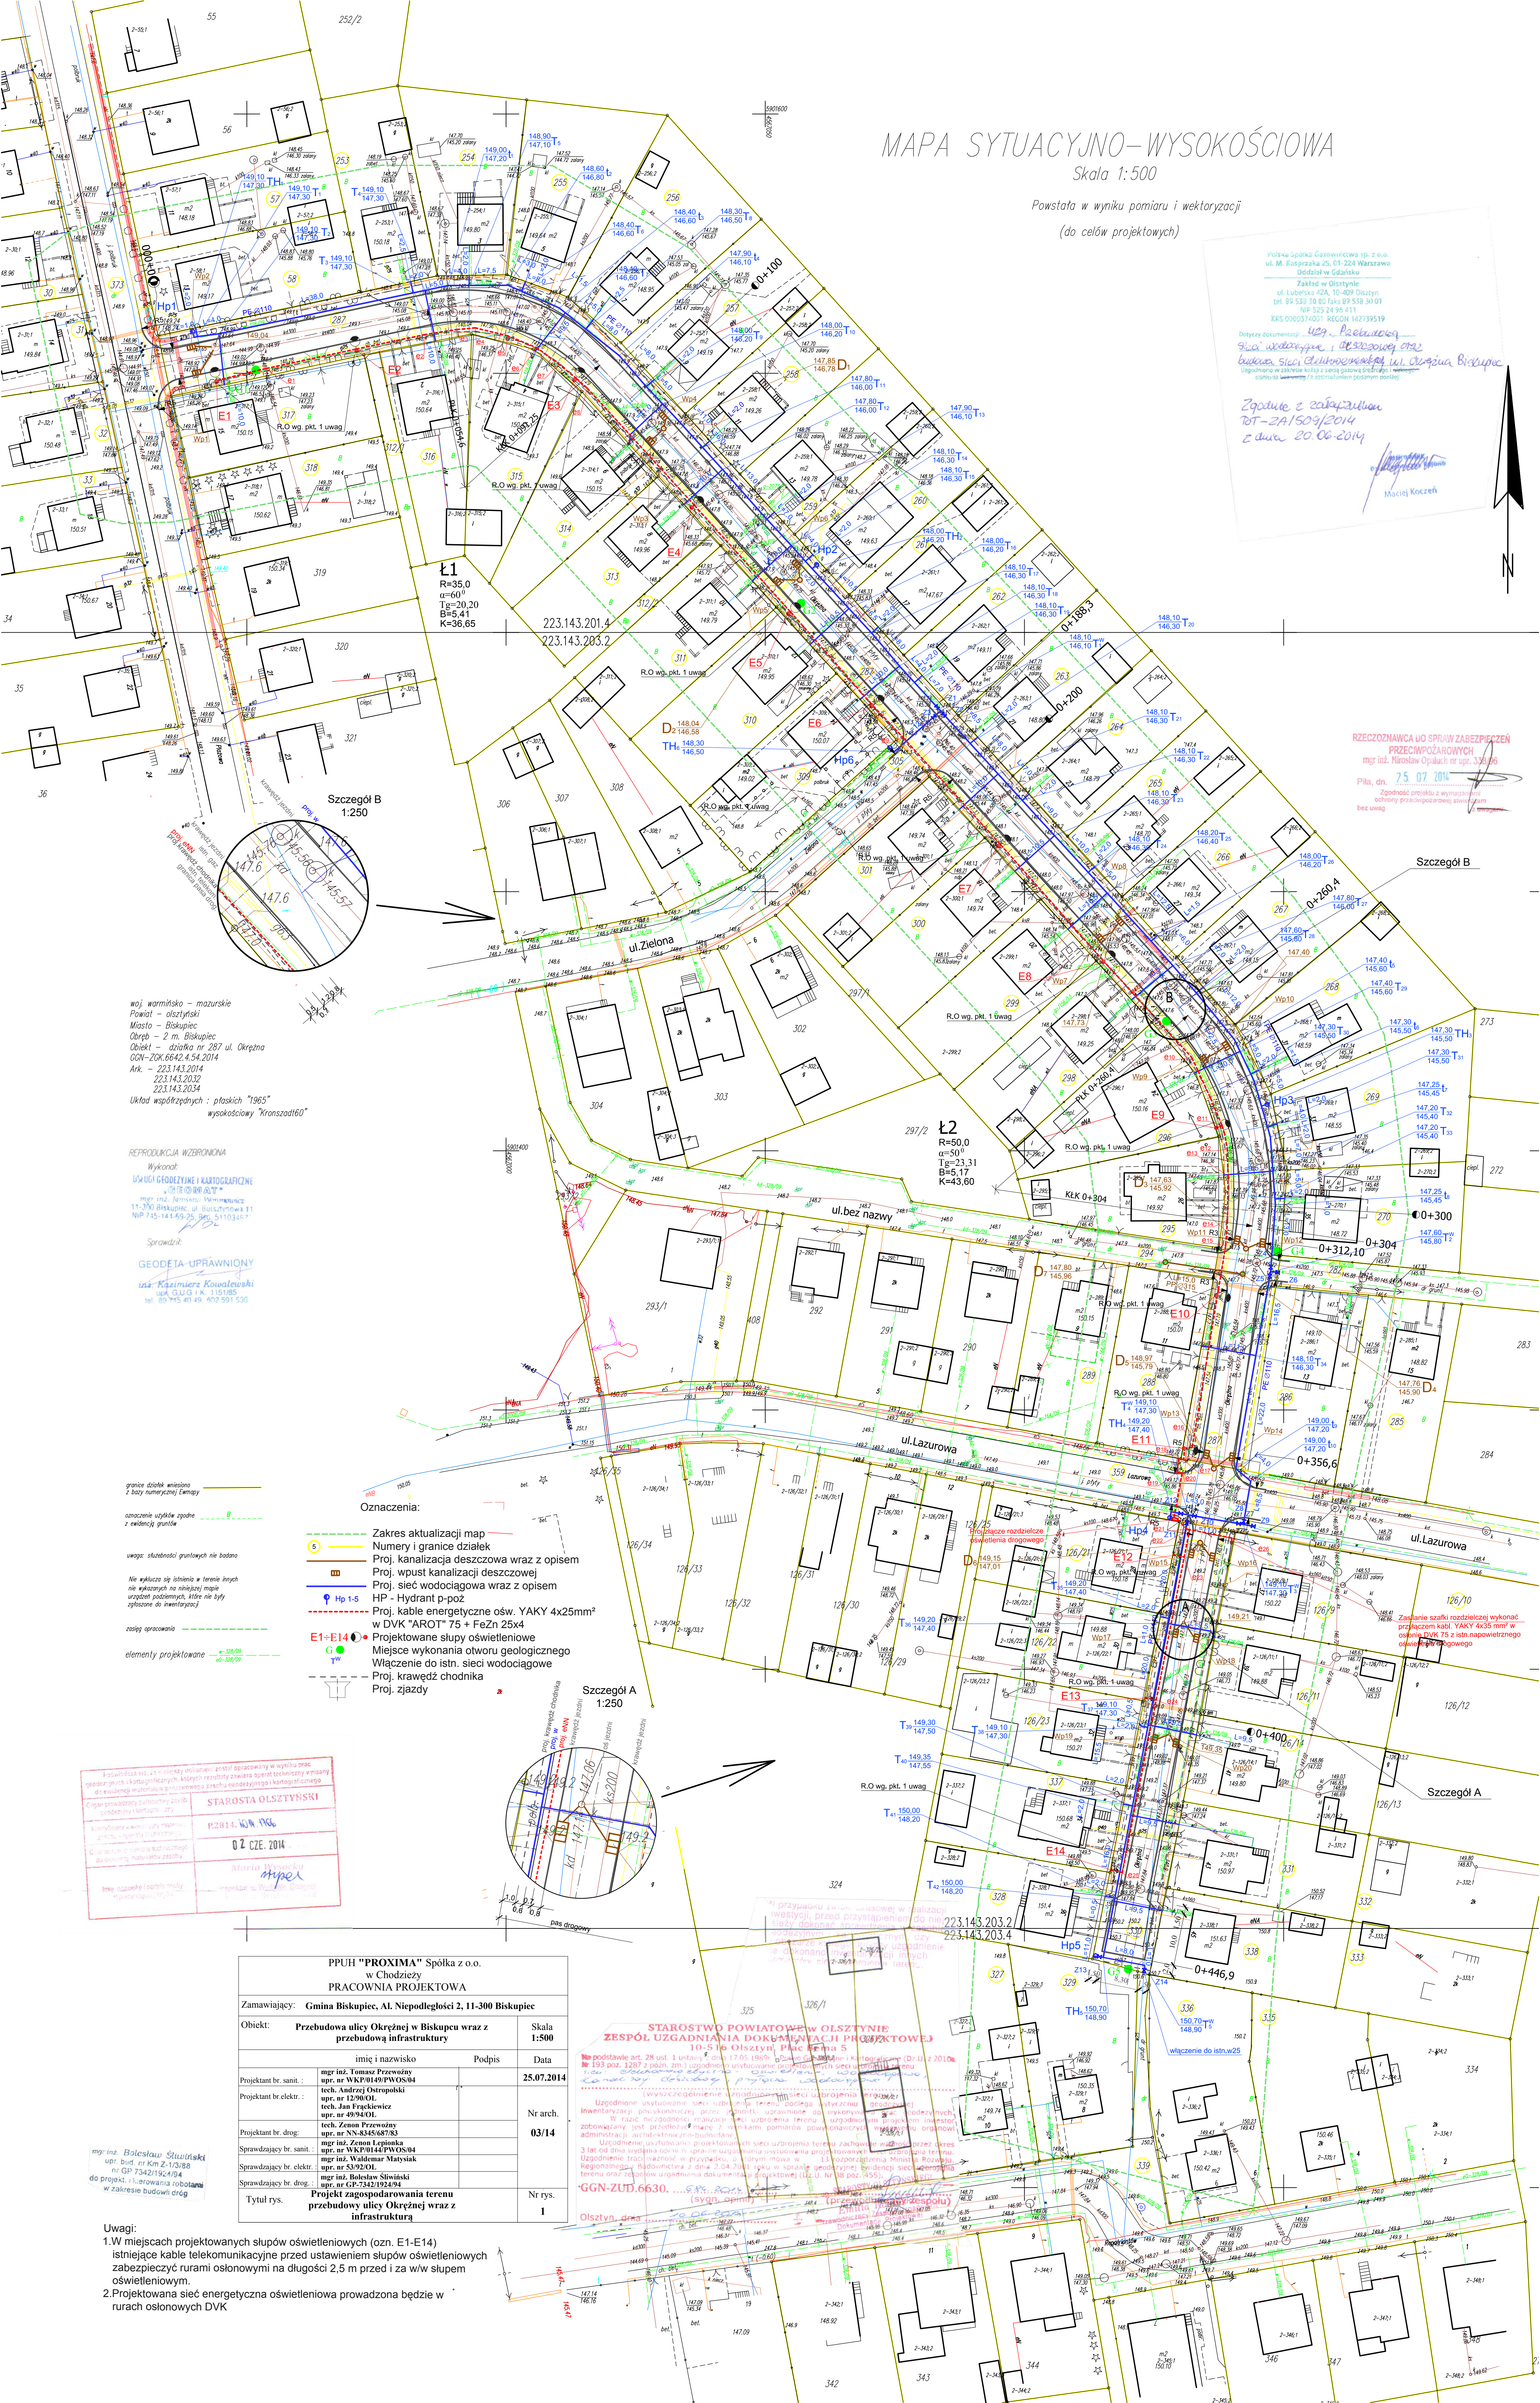

Uwagi:

- 1.W miejscach projektowanych słupów oświetleniowych (ozn. E1-E14) istniejące kable telekomunikacyjne przed ustawieniem słupów oświetleniowych zabezpieczyć rurami osłonowymi na długości 2,5 m przed i za w/w słupem oświetleniowym.
- 2.Projektowana sieć oświetleniowa prowadzona będzie w rurach osłonowych DVGK