
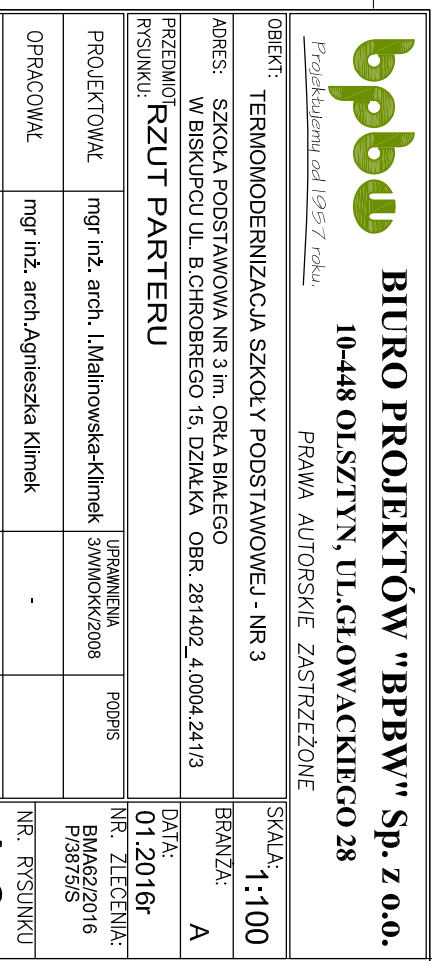


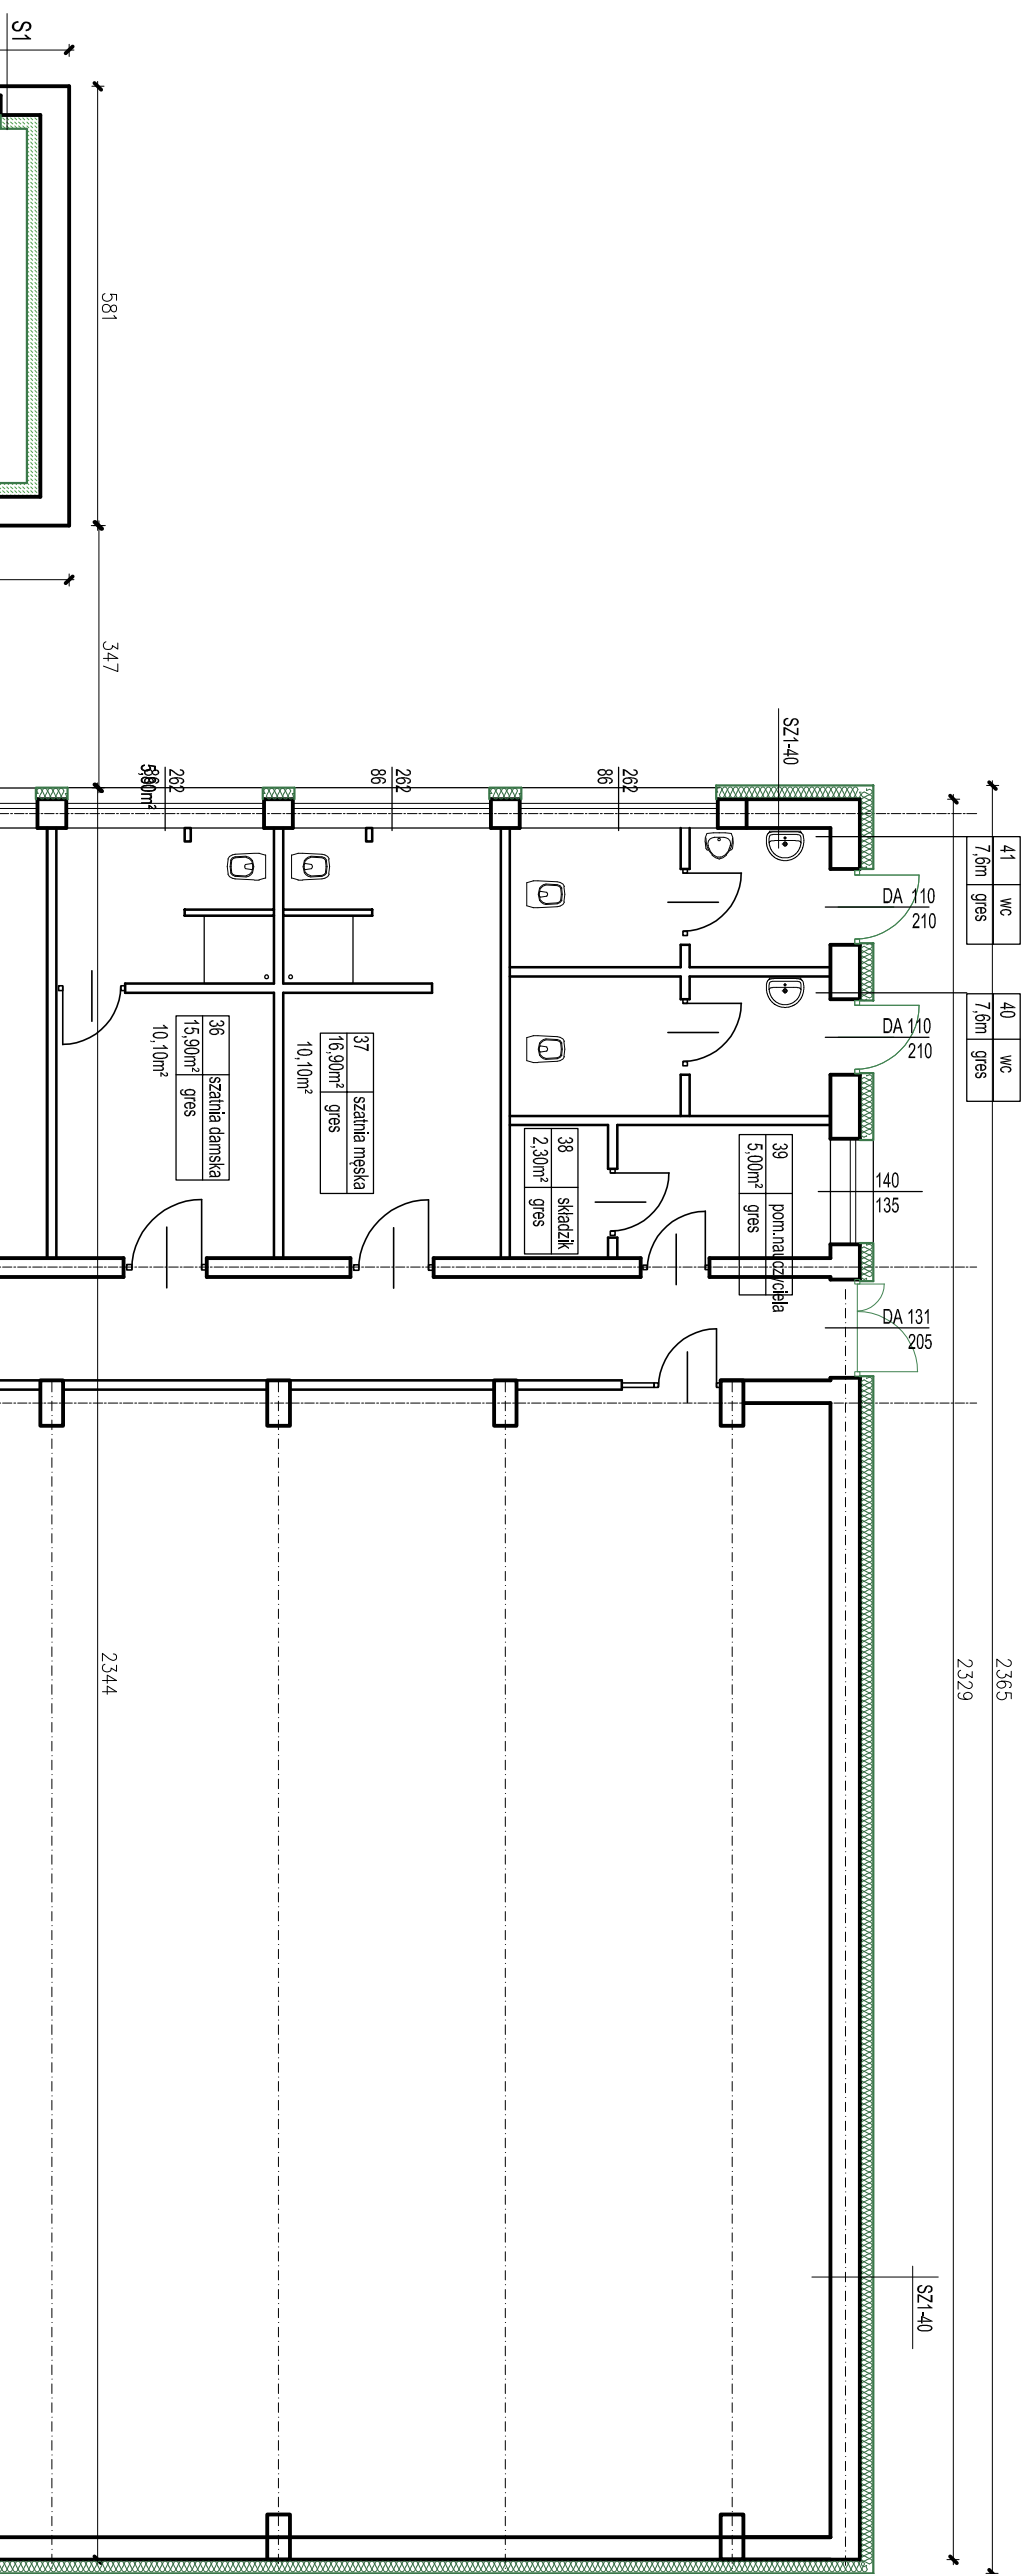

1. WYMIARY WG DOSTARCZONEJ PRZEZ INWESTORA DOKUMENTACJI I POMIARÓW WŁASNYCH

2. WSZYSTKIE PROJEKTY BRANŻOWE NALEŻY ROZPATRYWAĆ JAKO CAŁOŚĆ, W RAZIE WĄTPLIWOŚCI NALEŻY SKONTAKTOWAĆ SIĘ Z

3. ŚCIANA BUD. SZKOŁY POWYŻEJ POZIOMU TERENU:


zaprawa klejąca zbrojona siatką
stropian - gr. 11cm

5. ŚCIANA POWYŻEJ POZIOMU TERENU-SALA GIMNASTYCZNA

wyprawa elewacyjna systemowa
zaprawa klejąca zbrojona siatką
styropian - gr. 15cm
istniejąca ściana

6. Grzejniki żelwne w starym budynku szkoły poddać renowacji i czyszczeniu



zabezpieczone parapeitem z postformingu w kolorze osłony w odległości

grub.6,0cm, na podsypce cementowo-plaskowej grubości 3,0cm i warstwie

[illegible]



1:100

ISKUPCU UL. B.CHROBREGO 15, DZIAŁKA OBR. 281402_4.0004.241/3 A

01.2016r	01.2016r
----------	----------


[illegible]

