Data: 11.2013 r.
Strona:

Granice działek zostały naniesione według mapy numerycznej, na podstawie danych z pomiarów bezpośrednich.

Nie ustalano służebności gruntowych w zasięgu aktualizacji.
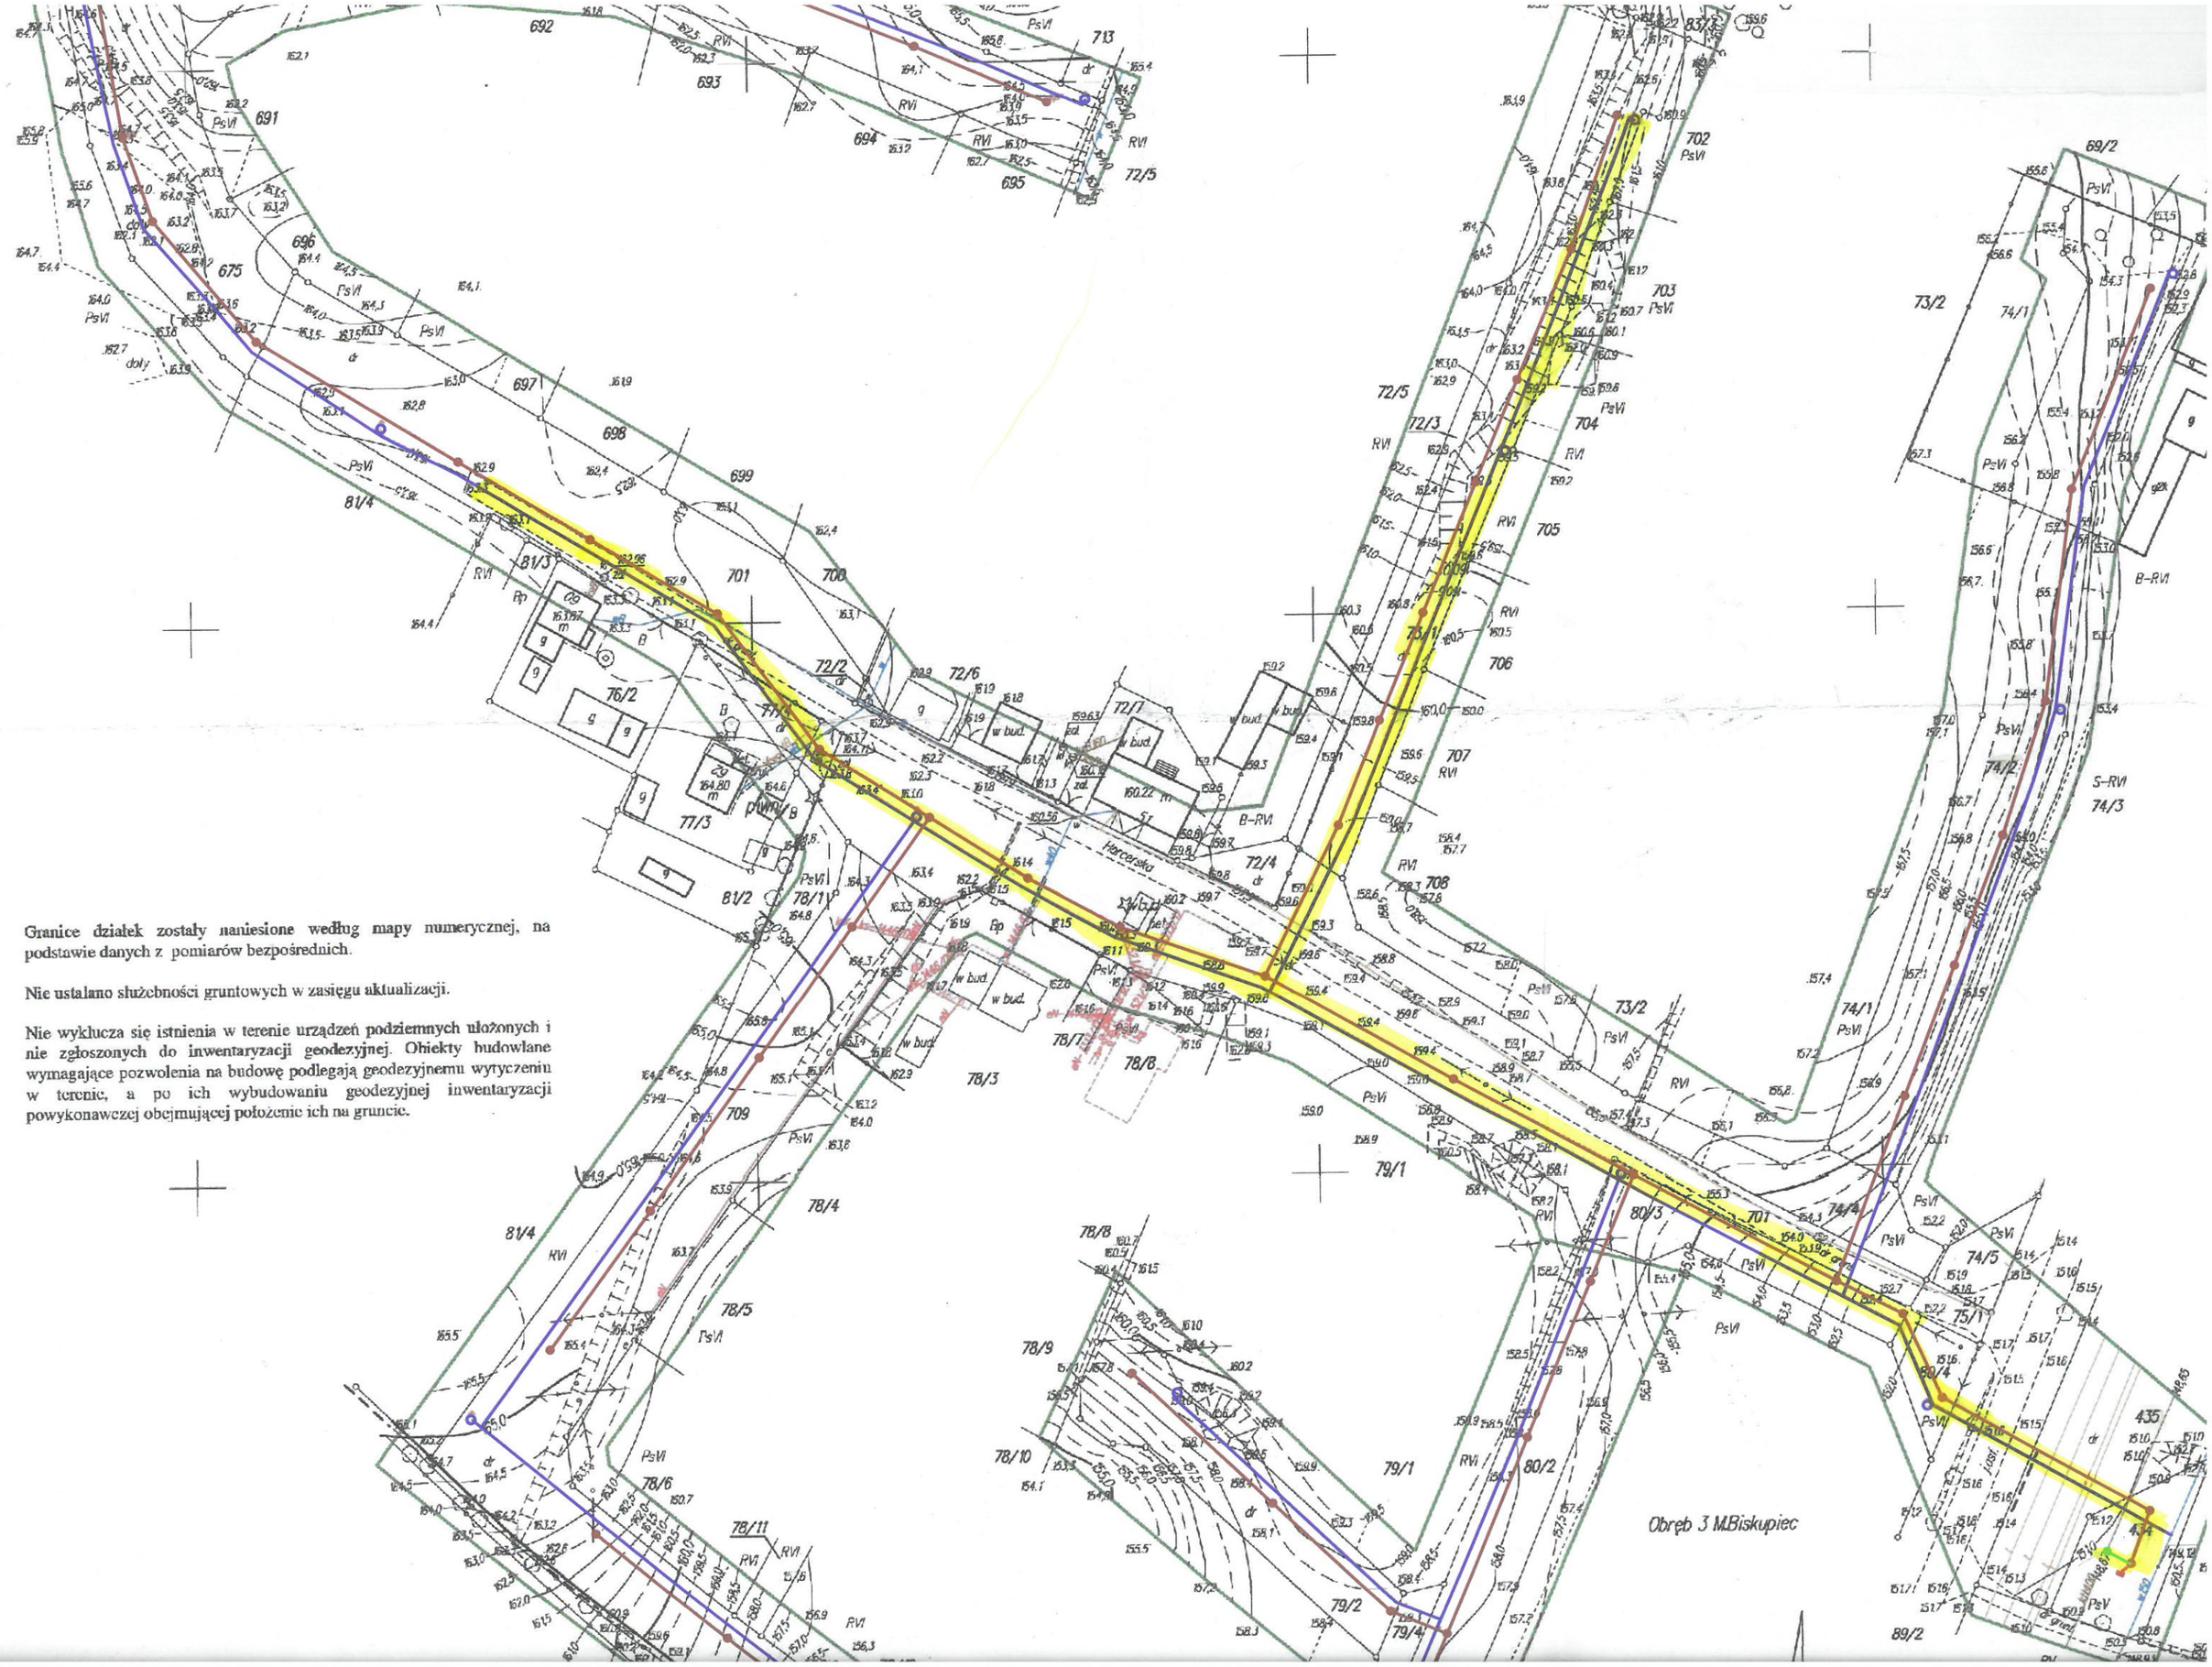
Nie wyklucza się istnienia w terenie urządzeń podziemnych ułożonych i nie zgłoszonych do inwentaryzacji geodezyjnej. Obiekty budowlane wymagające pozwolenia na budowę podlegają geodezyjnemu wytyczeniu w terenie, a po ich wybudowaniu geodezyjnej inwentaryzacji powykonawczej obejmującej położenie ich na gruncie.