



Przedsiębiorstwo Wodociągów i Kanalizacji Spółka z o.o.
11-300 Biskupiec ul. Chrobrego 26. Tel./fax 089 715 30 10
Sąd Rejonowy w Olsztynie VIII Wydział Gospodarczy KRS nr 0000 195950
NIP 739-010-23-37
Kapitał zakładowy i wpłacony 580.000,00 zł
Bank BGŻ S.A. W Biskupcu 10203000451110000002259540

25

URZĄD MIEJSKI W BISKUPCU	
WPLYNĘŁO	
Dnia	2014 -07- 17
Ilość zał.	Nr spr.
L. dz. 10593	Podpis 2

201
17-07-2014

Biskupiec 16-07-2014

Urząd Miejski
11-300 Biskupiec
ul. Niepodległości 2

Wiceprez
P. Chwom
16.07.2014

W odpowiedzi na pismo z dnia 11-07-2014. znak ZBI.A.271.8.2014 dotyczące wydania warunków technicznych podłączenia do sieci wodociągowej miejscowości Botowo Przedsiębiorstwo Wodociągów i Kanalizacji Spółka z o.o. w Biskupcu przekazuje treść warunków technicznych:

1. Zaprojektować sieć wodociągową o średnicy minimalnej 110mm, projektowany odcinek sieć włączyć do istniejącej sieci wodociągowej Ø160 PCV położonej w miejscowości Zabrodzie.
2. Projektowany wodociąg powinien posiadać hydranty p-poz. Rodzaj hydrantu powinien być dostosowany do miejsca posadowienia hydrantu.
3. Każdy hydrant wyposażać w zasuwę odcinającą Ø 80mm. Odległość pomiędzy hydrantem a zasuwą powinna wynosić 1metr.
4. Sieć wodociągową zaprojektować w układzie rozgałęzonym w poboczu drogi gruntowej. Dla każdej odnogi wodociągu zaprojektować zasuwy odcinające.
5. Dla zasuw odcinających montowanych w gruntach rolnych (ornych) zaprojektować w studnie betonowe Ø 1200 posadowione minimum 0,8 m nad terenem.
6. Na zasuwach montować klucze teleskopowe i skrzynki żeliwne Ø pokrywy 157mm.
7. Zaprojektować przyłącza wodociągowe o średnicy minimalnej PE 32mm. Przyłącza wodociągowe włączać do projektowanej sieci przy użyciu nawiertki typu NWZ dla rur PCV/PE zakończonej zasuwą. Nie wyrażamy zgody na montaż nawiertki z frezem nawiercającym.
8. Przed i za wodomierzem montować zawory odcinające grzybkowe. Wodomierze montować na konsoli wodomierzowej. Dla budynków wielorodzinnych, dla każdej rodziny zaprojektować oddzielne przyłącze wodociągowe zakończone wodomierzem.
9. Jeżeli następuje podziemny rozdział przyłącza wodociągowego dla dwóch lub więcej odbiorców, należy zaprojektować zasuwy odcinające DN 32mm dla każdego odbiorcy.
10. Wodomierze montować w piwnicy-parterze budynku lub w studni wodomierzowej. Przyłącze wodociągowe pod fundamentem budynku do poziomu „Zero” ułożyć w rurze osłonowej.
11. W przypadku połączenia istniejącego przyłącza wodociągowego z projektowanym przyłączem, w miejscu włączenia zaprojektować studnię wodomierzową.
12. Projektowane przyłącza wodociągowe nie mogą być połączone z czynnymi istniejącymi ujęciami wody (studnia kopana- wiercona).
13. Gotowy projekt sieci wodociągowej przedłożyć do uzgodnienia w biurze naszej spółki, jeden egzemplarz projektu zostaje w naszym przedsiębiorstwie.
14. Przed przystąpieniem do prac związanych z budową sieci należy powiadomić PWiK Sp. z o.o. w Biskupcu o terminie rozpoczęcia robót.
15. Całość prac projektowych zaprojektować zgodnie z obowiązującymi przepisami prawa budowlanego.
16. Warunki techniczne tracą ważność po upływie trzech lat.

PRZEDSIĘBIORSTWO
Produkcyjno-Usługowo-Handlowe
»PROXIMA« Sp. z o.o.
64-800 CHODZIEŻ, ul. Młyńska 3
tel. 282-28-98, fax 28-27-687, tel. kom. 0/502 666 155
NIP 764-010-42-84

Zgodność ksera z oryginałem
stwierdzam
Gertruda Szymczak

Chodzież, dnia 30.12.2014.....

PRZEDSIĘBIORSTWO
Wodociągów i Kanalizacji Sp. z o.o.
11-300 Biskupiec, ul. Chrobrego 26
tel./fax 897 15 30 10, tel. 897 15 1987

MISTRZ SIECI
I STACJI WODOCIĄGOWYCH
Wieruszka



PRZEDSIĘBIORSTWO
Produkcyjno-Usługowo-Handlowe
»PROXIMA« Sp. z o.o.
64-800 CHODZIEŻ, ul. Młyńska 3
tel. 282-28-98, fax 28-27-687, tel. kom. 0/502 666 185
NIP 764-010-42-84

Zgodność ksera z oryginałem ²⁶
stwierdzam

Gertruda Szymczak

Chodzież, dnia 20.12.2014.....

**GENERALNY DYREKTOR
DRÓG KRAJOWYCH I AUTOSTRAD**

GDDKIA-O.OL:Z-3s-435-309.1/14

Olsztyn, dnia 10 października 2014r.

Decyzja

Na podstawie art. 39 ust. 3 i art. 43 ust. 2 ustawy z dnia 21 marca 1985r. o drogach publicznych (tekst jednolity Dz. U. z 2013r. poz. 260) oraz art. 104 i 107 ustawy z dnia 14 czerwca 1960r. Kodeks postępowania administracyjnego (tekst jednolity Dz. U. z 2013r. poz. 267), po rozpatrzeniu wniosku Burmistrza Biskupca działającego przez pełnomocnika Pana Zenona Przewoźnego Prezesa Zarządu Przedsiębiorstwa Produkcyjno-Usługowo-Handlowego „PROXIMA” Sp. z o.o. z siedzibą przy ul. Młyńskiej 3 w Chodzieży, w sprawie wydania warunków na przejścia siecią wodociagową pod drogą krajową Nr 57 w miejscowości Kolonia Botowo (w kilometrach 51+900 do 52+000);

– zezwalam na zlokalizowanie sieci wodociagowej w pasie drogowym pod korpusem drogi krajowej Nr 57 (2 przejścia poprzeczne - działka nr 29) w miejscowości Kolonia Botowo, przy zachowaniu wskazanych poniżej warunków:

1. Przejścia poprzeczne sieci wodociagowej projektowane w pasie drogowym drogi krajowej oraz przebieg tej sieci przewidziany do realizacji poza pasem drogowym drogi krajowej, wykonać należy w miejscu zgodnym z załączonym projektem, stanowiącym integralną część niniejszej decyzji.
2. Przejścia poprzeczne pod korpusem drogi krajowej wykonać należy przeciskiem w rurze osłonowej, na głębokości min. 1,0m pod powierzchnią gruntu przyległego do korpusu drogi.
3. Komory przeciskowe zlokalizować należy poza pasem drogowym drogi krajowej.
4. Zabrania się składowania w pasie drogowym drogi krajowej materiałów i sprzętu w związku z prowadzonymi robotami.
5. W przypadku konieczności uzyskania przez inwestora pozwolenia na budowę przedmiotowej inwestycji, należy uzyskać od zarządcy drogi krajowej (Oddziału w Olsztynie), potwierdzenie zgodności projektu budowlanego budowy ww. sieci (2 egz. pozostają a/a) z warunkami technicznymi podanymi w niniejszej decyzji. Do projektu załączyć należy przekroje poprzeczne.
6. Przed rozpoczęciem prac związanych z wykonaniem przejść poprzecznych w pasie drogowym pod korpusem drogi krajowej, wystąpić należy do GDDKIA Oddziału w Olsztynie Rejonu w Lidzbarku Warmińskim ul. Olsztyńska 12, z wnioskiem o udzielenie zezwolenia na umieszczenie ww. sieci, które zostanie wydane w drodze decyzji administracyjnej, zgodnie z art. 40 ustawy z dnia 21 marca 1985r. o drogach publicznych. Do wniosku należy dołączyć dane osoby odpowiedzialnej za wykonanie robót oraz informację o sposobie zabezpieczenia prac.
7. Za zajęcie pasa drogowego drogi krajowej związane z umieszczeniem ww. sieci, naliczone zostaną opłaty zgodnie z rozporządzeniem Ministra Infrastruktury z dnia 18 lipca 2011r. w sprawie wysokości stawek opłat za zajęcie pasa drogowego dróg, których zarządcą jest Generalny Dyrektor Dróg Krajowych i Autostrad (Dz. U. Nr 148, poz. 886 ze zm.).

8. W przypadku kolizji ww. sieci z istniejącymi urządzeniami i obiektami infrastruktury technicznej, inwestor na swój koszt dokona przełożenia lub zabezpieczenia ww. urządzeń lub obiektów.
9. Powyższa decyzja wywołuje skutki prawne po uzyskaniu pozwolenia na budowę lub dokonaniu zgłoszenia robót w trybie i na zasadach określonych w przepisach ustawy z dnia 07 lipca 1994r. - Prawo budowlane (tekst jedn. Dz. U. z 2013r. poz. 1409).

Stosownie do art. 107 § 4 k.p.a. odstąpiono od uzasadnienia decyzji, gdyż uwzględniono w całości żądania strony.

Pouczenie

Od niniejszej decyzji nie służy odwołanie, jednakże strona niezadowolona z decyzji w terminie 14 dni od daty otrzymania może zwrócić się za pośrednictwem tut. Oddziału do Generalnego Dyrektora Dróg Krajowych i Autostrad w Warszawie, z wnioskiem o ponowne rozpatrzenie sprawy.

ZWOLNIONY Z OPŁATY SKARBOWEJ

na podstawie art. 7 pkt 3 ustawy z dnia 16.11.2006r. o opłacie skarbowej
(tekst jednolity Dz. U. z 2012r. poz. 1282)

GENERALNY DYREKTOR
DRÓG KRAJOWYCH I AUTOSTRAD

z up. inż. Jarosław Kaczor
ZASTĘPCA DYREKTORA ODDZIAŁU

Otrzymuje:

1. Pan Zenon Przewoźny
PPUH „PROXIMA” Sp. z o.o.
ul. Młyńska 3
64-800 Chodzież
2. Burmistrz Biskupca
Al. Niepodległości 2
11-300 Biskupiec

Do wiadomości:

1. GDDKIA Oddział w Olsztynie
Rejon w Lidzbarku Warmińskim
ul. Olsztyńska 12
11-100 Lidzbark Warmiński

PRZEDSIĘBIORSTWO
Produkcyjno-Usługowo-Handlowe
»PROXIMA« Sp. z o.o.
64-800 CHODZIEŻ, ul. Młyńska 3
tel. 282-28-98, fax 28-27-687, tel. kom. 0/502 666 185
NIP 764-010-42-84

Zgodność ksera z oryginałem
stwierdzam

Gertruda Szymczak

Chodzież, dnia 30.12.2014.....


Sprawę prowadzi: Jadwiga Sadzewicz, tel.: (89) 521-28-67
jsadzewicz@gddkia.gov.pl

Generalna Dyrekcja
Dróg Krajowych i Autostrad
Oddział w Olsztynie

Al. Warszawska 89
10-083 Olsztyn
tel.: (89) 521 28 00
fax: (89) 527 23 07

e-mail: sekretariat_olsztyn@gddkia.gov.pl
www.gddkia.gov.pl

Chodzież, dnia 30.12.2014.....

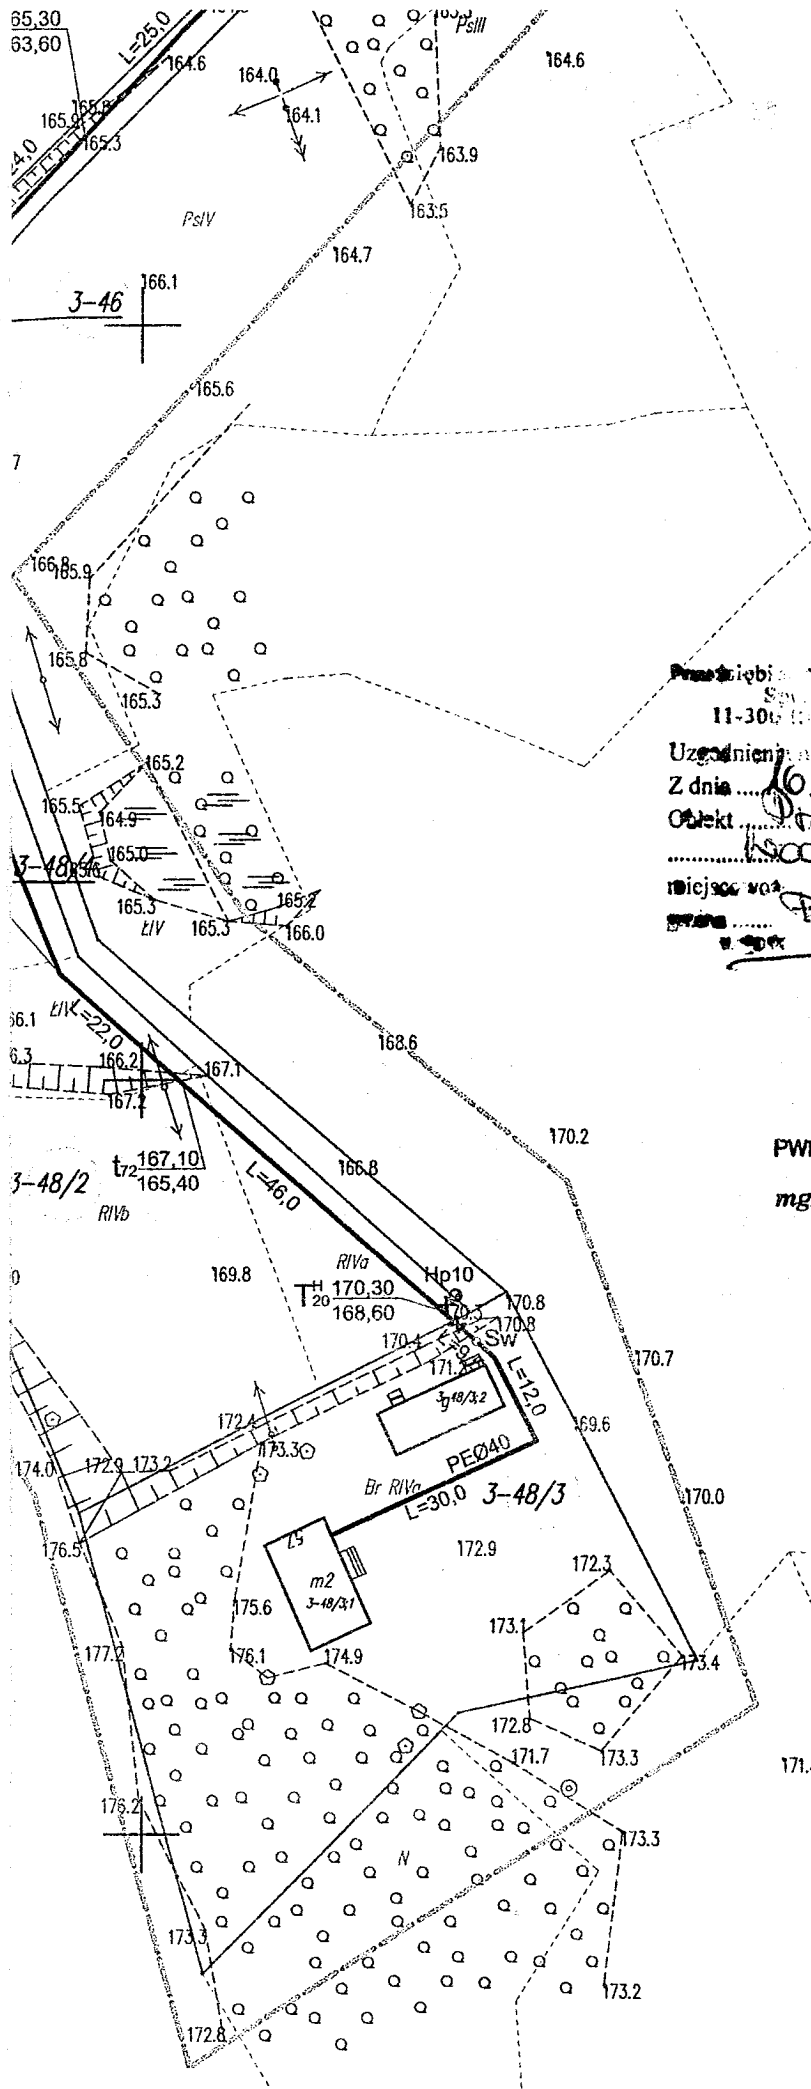


mgr inż. Marek Świątek

PRZEDSIĘBIORSTWO
Produkccyjno-Usługowo-Handlowe
»PROXIMA« Sp. z o.o.
64-800 CHODZIEŻ
tel. 67 282-28 98, fax 67 28-27-66
PRACOWNIA PROJEKTOWA

Zgodność ksera z oryginałem
stwierdzam

Gertruda Szymczak

Chodzież, dnia 30.12.2014

Oznaczenia:

- Granice aktualizacji mapy
 — Projektowana sieć wodociągowa
 Nr geodezyjne działek
 W Włączenie do czynnej sieci
 Hp Hydrant nadziemny
 Sw Studnie wodomierzowe
 ○ Miejsce wykonania otworu geologicznego

Przedsiębiorstwo Wodociągów i Kanalizacji
 Spółka z o.o. w Biskupcu
 11-300 Biskupiec, ul. Chrobrego 20

Uzgodnienia nr.

Z dnia

Objekt

mięjsce

gmina

bez uwag

DYREKTOR
 PWIK Sp. z o.o. w Biskupcu
 mgr inż. Marek Świątek


PPUH "PROXIMA" Spółka z o.o. w Chodzieży PRACOWNIA PROJEKTOWA		
y: Gmina Biskupiec, Al. Niepodległości 2, 11-300 Biskupiec		
Budowa sieci wodociągowej dla m. Botowo gm. Biskupiec		Skala 1:1000
imię i nazwisko	Podpis	Data
mgr inż. Tomasz Przewoźny upr. nr WKP/0149/PWOS/04		15.10.2014
		Nr arch.
Weronika Wiśniewska		11/14
mgr inż. Zenon Lepionka upr. nr WKP/0144/PWOS/04		
Projekt zagospodarowania terenu		Nr rys. 2

PRZEDSIĘBIÓRSTWO
 Produkcyjno-Usługowo-Handlowe
 »PROXIMA« Sp. z o.o.
 64-800 CHODZIEŻ
 tel. 67 282-28-98, fax 67 28-27-687
 PRACOWNIA PROJEKTOWA

Zgodność ksera z oryginałem
 stwierdzam

C. Szymczak

Chodzież, dnia 30.12.2014...

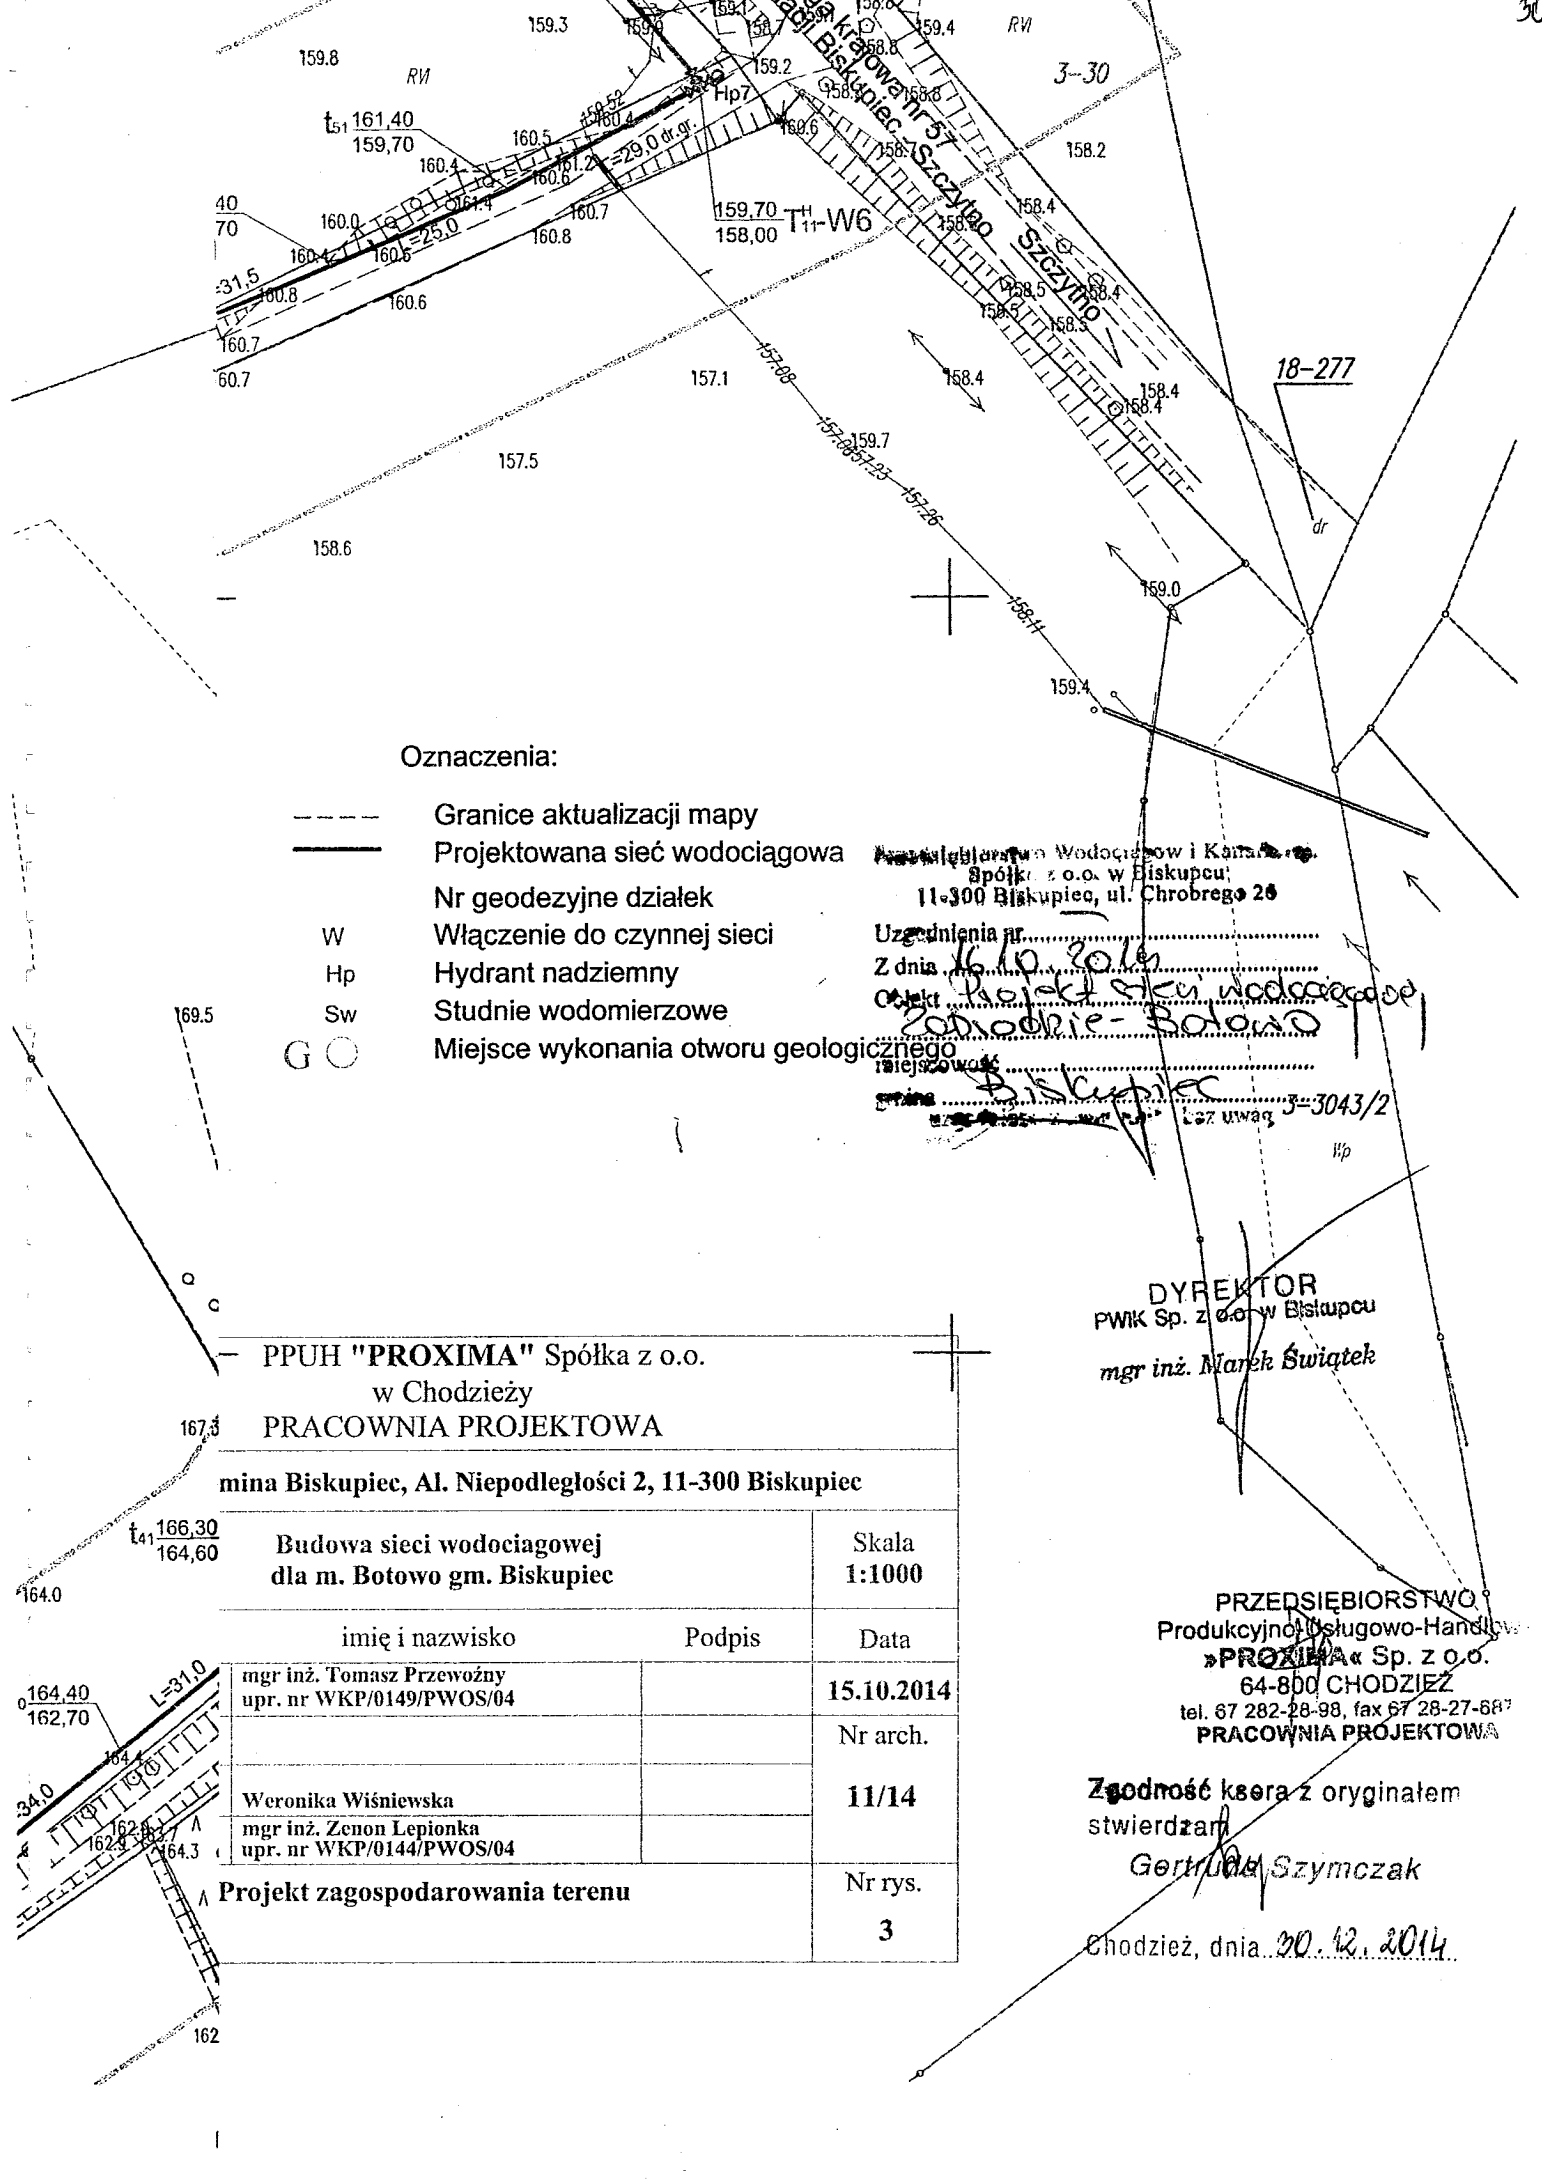

Oznaczenia:

- Granice aktualizacji mapy
- Projektowana sieć wodociągowa
- Nr geodezyjne działek
- W Włączenie do czynnej sieci
- Hp Hydrant nadziemny
- Sw Studnie wodomierzowe
- G O Miejsce wykonania otworu geologicznego



PPUH "PROXIMA" Spółka z o.o.
w Chodzieży
PRACOWNIA PROJEKTOWA

mina Biskupiec, Al. Niepodległości 2, 11-300 Biskupiec

Budowa sieci wodociągowej
dla m. Botowo gm. Biskupiec

Skala
1:1000

imię i nazwisko	Podpis	Data
mgr inż. Tomasz Przewoźny upr. nr WKP/0149/PWOS/04		15.10.2014
Weronika Wiśniewska		11/14
mgr inż. Zenon Lepionka upr. nr WKP/0144/PWOS/04		
Projekt zagospodarowania terenu		Nr rys. 3

DYREKTOR
PWK Sp. z o.o. w Biskupcu
mgr inż. Marek Świątek

PRZEDSIĘBIORSTWO
Produkcyjno-Usługowo-Handlowe
»PROXIMA« Sp. z o.o.
64-800 CHODZIEŻ
tel. 67 282-28-98, fax 67 28-27-687
PRACOWNIA PROJEKTOWA

Zgodność ksera z oryginałem
stwierdzam
Gertruda Szymczak




Jarosław Bera
Zastępca Dyrektora Oddziału

Olsztyn, dnia 31 października 2014r.

GDDKIA-O.OL.Z-3s-435-309.2/14

Pan
Zenon Przewoźny
PPUH „PROXIMA” Sp. z o.o.
ul. Młyńska 3
64-800 Chodzież

W odpowiedzi na pismo z dnia 22 października 2014r. w sprawie uzgodnienia projektu budowlanego budowy sieci wodociągowej dla miejscowości Botowo gm. Biskupiec, Generalna Dyrekcja Dróg Krajowych i Autostrad Oddział w Olsztynie uzgadnia przedłożony projekt budowlany i potwierdza jego zgodność z warunkami technicznymi określonymi w decyzji z dnia 10 października 2014r. znak: GDDKIA-O.OL.Z-3s-435-309.1/14 zezwalającej na zlokalizowanie sieci wodociągowej w pasie drogowym pod korpusem drogi krajowej Nr 57 (2 przejścia poprzeczne – działka nr 29) w miejscowości Kolonia Botowo.

W załączeniu:
– 1 egz. PB

Z-CA DYREKTORA ODDZIAŁU

mgr inż. Jarosław Bera

Do wiadomości:

1. GDDKIA Oddział w Olsztynie
Rejon w Lidzbarku Warmińskim
ul. Olsztyńska 12
11-100 Lidzbark
(w załączeniu 1 egz. PB)

PRZEDSIĘBIORSTWO
Produkcyjno-Usługowo-Handlowe
»PROXIMA« Sp. z o.o.
64-800 CHODZIEŻ, ul. Młyńska 3
tel. 282-28-98, fax 28-27-687, tel. kom. 0/502 666 185
NIP 764-010-42-84

Zgodność ksera z oryginałem
stwierdzam

Gen. *[Signature]* Szymczak

Chodzież, dnia 30.12.2014

Sprawę prowadzi: Jadwiga Sadzewicz, tel.: 89 521 28 67
jsadzewicz@gddkia.gov.pl

Generalna Dyrekcja
Dróg Krajowych i Autostrad
Oddział w Olsztynie

Al. Warszawska 89
10-083 Olsztyn
tel.: (89) 521 28 00

e-mail: sekretariat_olsztyn@gddkia.gov.pl
www.gddkia.gov.pl



- | | | |
|--|---------------|---|
| PH "PROXIMA" Spółka z o.o.
w Chodzieży
BUDOWNIA PROJEKTOWA | | |
| skupiec, Al. Niepodległości 2, 11-300 Biskupiec | | |
| projektowania sieci wodociągowej
 m. Botowo gm. Biskupiec | | Skala
 1:1000 |
| imię i nazwisko | Podpis | Data |
| Tomasz Przewoźny
 WKP/0149/PWOS/04 | | 30.10.2014 |
| | | Nr arch. |
| ka Wiśniewska | | 11/14 |
| Zenon Lepionka
 WKP/0144/PWOS/04 | | <div style="border: 1px solid black; width: 100px; height: 100px; margin: 0 auto;"></div> |
| zagospodarowania terenu | | Nr rys. |
| GENERALNA DYREKTORIA | | 1 |

GENERALNA DYREKCJA DRÓG
KRAJOWYCH I AUTOSTRAD
ODDZIAŁ W OLSZTYNIE
Al. Warszawska 89
10-083 Olsztyn

Załącznik do pisma uzgadniającego

z dnia. 31.10.2014.

znak: QmH-ad123-435-30P.2/14

PRZEDSIĘBIORSTWO
Produkccyjno-Usługowo-Handlowe
»**PROXIMA**« Sp. z o.o.
64-800 CHODZIEŻ, ul. Młyńska 3
tel. 282-28-98 fax 28-27-667 tel. kom. 0/502 666 185

Zgodność ksera z oryginałem
stwierdzam

Gertruda Szymczak

Chodzież, dnia 30.12.2014

ZBI.7331.74.14

inż. Mariusz Zbrzeski
Biskupiec, 25 listopada 2014 r.

**Decyzja Nr 11/14
o ustaleniu lokalizacji inwestycji celu publicznego**

Na podstawie art. 50 i 51 ust. 1, art. 53 ustawy z dnia 27 marca 2003 r. o planowaniu i zagospodarowaniu przestrzennym (Dz. U. z 2003 r., Nr 80, poz. 717 ze zm.) oraz art. 104 Kodeksu Postępowania Administracyjnego (t.j. Dz. U. z 2000 r., Nr 98, poz. 1071 ze zm.) po rozpatrzeniu wniosku z dnia 02 października 2014 r. Pana Zenona Przewoźnego – Prezesa Zarządu Przedsiębiorstwa Produkcyjno-Usługowo-Handlowego „PROXIMA” sp. z o.o. występującego w imieniu Gminy Biskupiec

ustalam

lokalizację inwestycji celu publicznego polegającej na:

budowie sieci wodociągowej na trasie Zabrodzie Dworzec – Botowo Kolonia, gmina Biskupiec na działkach nr 5/12, 5/13, 5/9, 5/7, 46, 47, 48/2, 48/3, 53/3, 57/2, 52/7, 56/3, 58/1, 5/3, 5/4, 18, 29, 25/2, 25/1, 24, 23/4, 16, 15, 14/3 i 14/6 położonych w obrębie **BOTOWO**, gmina Biskupiec oraz na działce nr 62/8 położonej w obrębie **ZABRODZIE DWORZEC**, gmina Biskupiec

dla której inwestorem jest Gmina Biskupiec

1. Ustalenia dotyczące rodzaju inwestycji

Wnioskowana inwestycja dotyczy budowy sieci wodociągowej na trasie Zabrodzie Dworzec – Botowo Kolonia, gmina Biskupiec na działkach nr 5/12, 5/13, 5/9, 5/7, 46, 47, 48/2, 48/3, 53/3, 57/2, 52/7, 56/3, 58/1, 5/3, 5/4, 18, 29, 25/2, 25/1, 24, 23/4, 16, 15, 14/3 i 14/6 położonych w obrębie **BOTOWO**, gmina Biskupiec oraz na działce nr 62/8 położonej w obrębie **ZABRODZIE DWORZEC**, gmina Biskupiec.

2. Warunki zabudowy i zagospodarowania terenu wynikające z przepisów odrębnych

- 1) Ustalenia dotyczące warunków i wymagań kształtowania ładu przestrzennego:
 - a) Dokumentację techniczną opracować na aktualnej mapie sytuacyjno-wysokościowej z oznaczeniem granic nieruchomości;
 - b) Przebieg projektowanej sieci wymaga uzyskania zgody właścicieli nieruchomości, przez które będzie przebiegać;
 - c) Dopuszcza się zmianę przebiegu trasy projektowanej sieci w celu ominięcia utrudnień terenowych lub zachowania istniejącego drzewostanu.
 - d) Projektować zgodnie z warunkami dysponenta sieci.
- 2) Ustalenia dotyczące ochrony dziedzictwa kulturowego i zabytków oraz dóbr kultury współczesnej:
Nie ustala się.
- 3) Ustalenia dotyczące ochrony środowiska, przyrody i krajobrazu:
Przedmiotowa inwestycja planowana jest częściowo w Zespole Przyrodniczo-Krajobrazowym „Kobułkie Wzgórza”. Inwestycję należy projektować w tej części przestrzegając zasad gospodarowania na tym terenie zgodnie z przepisami właściwymi.
- 4) Ustalenia dotyczące obsługi komunikacyjnej:
Obsługa komunikacyjna terenu: istniejącymi drogami publicznymi.
- 5) Ustalenia dotyczące obsługi w zakresie infrastruktury technicznej:
 - a) Zaopatrzenie w wodę – budowa sieci wodociągowej;

3. Wymagania dotyczące ochrony interesów osób trzecich

Przy zagospodarowaniu terenu należy spełnić wymagania dotyczące interesów prawnych osób trzecich w granicach określonych przez ustawy i zasady współżycia społecznego.

4. Linie rozgraniczające teren inwestycji

Linie rozgraniczające teren inwestycji oznaczone są na mapie stanowiącej załącznik graficzny nr 1 do decyzji, którą otrzymuje inwestor oraz w aktach sprawy znajdujących się w Urzędzie Miejskim w Biskupcu.

Pozostałe warunki

- 1) Projektowanie zlecić uprawnionej jednostce.
- 2) Projektować zgodnie z obowiązującymi przepisami.
- 3) Przed wystąpieniem o pozwolenie na budowę dokumentację techniczną należy uzgodnić w Powiatowym Zespole Uzgadniania Dokumentacji Projektowej w Olsztynie
- 4) Dokumentację techniczną złożyć we właściwym organie celem uzyskania decyzji o pozwoleniu na budowę.

PRZEDSIĘBIORSTWO
Produkcyjno-Usługowo-Handlowe
»PROXIMA« Sp. z o.o.
64-800 CHODZIEŻ, ul. Młyńska 3
tel. 282-28-98, fax 28-27-687, tel. kom. 0/502 666 185
NIP 764-010-42-84

Zgodność ksera z oryginałem
stwierdzam

Gert Szymczak

Chodzież, dnia 30.12.2014

Uzasadnienie decyzji

Teren przedmiotowej inwestycji:

- nie jest objęty miejscowym planem zagospodarowania przestrzennego;
- nie jest przeznaczony pod lokalizację inwestycji celu publicznego o znaczeniu ponadlokalnym, o których mowa w art. 39 ust. 3 pkt. 3 ustawy o planowaniu i zagospodarowaniu przestrzennym;
- nie jest przeznaczony pod lokalizację inwestycji celu publicznego o znaczeniu krajowym, o których mowa w art. 48 ustawy o planowaniu i zagospodarowaniu przestrzennym.

W trakcie prowadzenia postępowania administracyjnego zgodnie z art. 50 ust. 4 ustawy o planowaniu i zagospodarowaniu przestrzennym, przygotowanie projektu decyzji zgodnie z art. 60 ust. 4 powierzono osobie wpisanej na listę izby samorządu zawodowego urbanistów.

Warunki i zasady zagospodarowania terenu oraz jego zabudowy, wynikające z przepisów odrębnych pozwalają na ustalenie, że realizacja planowanej inwestycji w sposób określony w niniejszej decyzji nie spowoduje naruszenia ładu przestrzennego, walorów architektonicznych i krajobrazowych, wymagań ochrony środowiska, ochrony dziedzictwa kulturowego i dóbr kultury, ochrony zdrowia, walorów ekonomicznych przestrzeni, prawa własności, potrzeb obronności i bezpieczeństwa państwa oraz potrzeb interesu publicznego.

Pouczenie

Zgodnie z art. 63 ust. 2 i 4 ustawy o planowaniu i zagospodarowaniu przestrzennym niniejsza decyzja nie rodzi praw do terenu oraz nie narusza prawa własności i uprawnień osób trzecich.

Wnioskodawcy, który nie uzyskał prawa do gruntu nie przysługują roszczenia o zwrot nakładów poniesionych w związku z otrzymaną decyzją ustalającą lokalizację inwestycji celu publicznego. Od niniejszej decyzji służy stronom wniesienie odwołania do Samorządowego Kolegium Odwoławczego w Olsztynie za pośrednictwem Burmistrza Biskupca w terminie 14 dni od dnia jej doręczenia.



BURMISTRZ

mgr Elżbieta Samorajczak

Otrzymują:

- 1) Przedsiębiorstwo Produkcyjno-Usługowo-Handlowe PROXIMA sp. z o.o.
64-800 Chodzież, ul. Młyńska 3
- 2) wg. rozdzielnika
- 3) Generalna Dyrekcja Dróg Krajowych i Autostrad, Oddział w Olsztynie
10-083 Olsztyn, ul. Warszawska 89
- 4) a/a

Do wiadomości:

- 1) Starostwo Powiatowe w Olsztynie
10-516 Olsztyn, Plac Bema 5
- 2) Wojewoda Warmińsko-Mazurski
10-575 Olsztyn, Al. M. J. Piłsudskiego 7/9

PRZEDSIĘBIORSTWO
Produkcyjno-Usługowo-Handlowe
»PROXIMA« Sp. z o.o.
64-800 CHODZIEŻ, ul. Młyńska 3
tel. 282-28-98, fax 28-27-687, tel. kom. 0/502 666 185
NIP 764-010-42-84

Zgodność ksera z oryginałem
stwierdzam

G. Szymczak

Chodzież, dnia 20.12.2014

STAROSTWO POWIATOWE W OLSZTYNIE
ZESPÓŁ UZGADNIANIA DOKUMENTACJI PROJEKTOWEJ
 pl. Bema 5
 10-516 Olsztyn
 tel. 89 521 05 39

GGN-ZUD.6630.1271.2014

ODPIS
PROTOKOŁU NARADY KOORDYNACYJNEJ
nr 1271.2014

Przedmiot uzgodnienia: sieć wodociągowa z przyłączami (16 szt.)

Lokalizacja obiektu: gm. Biskupiec, ZABRODZIE DWORZEC dz.: 62/8;
 BOTOWO dz.: 5/12, 5/13, 5/9, 5/7, 46, 47, 48/2, 48/3,
 53/3, 57/2, 52/7, 56/3, 58/1, 5/3, 5/4, 18, 29, 25/2, 25/1,
 24, 23/4, 16, 15, 14/3, 14/6;

Wnioskodawca: Przesiębiorstwo Produkcyjno-Usługowo-Handlowe
 "PROXIMA" Spółka z o.o. Pracownia Projektowa
 Młyńska 3
 64-800 CHODZIEŻ

Inwestor: Gmina Biskupiec
 Niepodległości 2
 11-300 BISKUPIEC

Na podstawie art. 28b ust. 1,4 ustawy z dnia 17 maja 1989r. - Prawo geodezyjne i kartograficzne (Dz. U. z 2010r Nr 193 poz. 1287 z późn. zm.) uczestnicy narady koordynacyjnej przeprowadzonej w formie spotkania zainteresowanych podmiotów w Starostwie Powiatowym na posiedzeniu w dniu: **2014-12-09**

- 1.uzgodnili lokalizację ww sieci uzbrojenia terenu bez uwag *
 - 2.uzgodnili lokalizację ww sieci uzbrojenia terenu z uwzględnieniem uwag zawartych w załączniku nr 1*
 - 3.nie uzgodnili lokalizacji ww sieci uzbrojenia terenu *
- * niepotrzebne skreślić.

Uwagi dodatkowe.

Znaki geodezyjne i urządzenia zabezpieczające te znaki podlegają ochronie. W celu zachowania niezmiennego położenia punktów osnowy geodezyjnej roboty ziemne należy wykonywać pod nadzorem przedstawiciela jednostki geodezyjnej obsługującej budowę. W przypadku zniszczenia punktów osnowy geodezyjnej inwestor ma obowiązek na własny koszt zlecić uprawnionej jednostce wykonawstwa geodezyjnego wznowienie tych punktów.

Załączniki :

- 1.Stanowiska uczestników narady koordynacyjnej
- 2.Projekt usytuowania sieci uzbrojenia terenu
- 3.Uwagi ORANGE Polska
- 4.Uwagi ENERGA-Operator SA Oddział w Olsztynie

PRZEDSIĘBIORSTWO
 Produkcyjno-Usługowo-Handlowe
 »PROXIMA« Sp. z o.o.
 64-800 CHODZIEŻ, ul.Młyńska 3
 tel. 282-28-98, fax 28-27-687, tel. kom. 0/502 666 185
 NIP 764-010-42-84

Zgodność ksera z oryginałem

stwierdzam

Gerarda Szymczak

z Reprezentacji Zarządu Powiatu w Olsztynie

Emilia Rogińska

Przewodniczący Zespołu Uzgadniania
 Dokumentacji Projektowej

Chodzież, dnia 20.12.2014

Załącznik nr 1

sygn. GGN-ZUD.6630.1271.2014 z dnia 09-12-2014

ODPIS

Uczestnicy narady koordynacyjnej

Lp.	Nazwa Instytucji / Podmiotu	Stanowisko uczestnika	Imię, Nazwisko Podpis
1	ORANGE Polska Dostarczanie i Serwis Usług Dział Ewidencji i Zarządzania Danymi o Infrastrukturze 6-Olsztyn	uwagi-załącznik	Jacek Zieliński podpis na oryginale
2	Energa Operator SA z siedzibą w Gdańsku, Oddział w Olsztynie	uwagi-załącznik RD Szczytno	Marek Illuczonek podpis na oryginale
3	Polska Spółka Gazownictwa Sp. z o. o. Oddział w Gdańsku Zakład w Olsztynie	bez uwag	Elżbieta Chrostek podpis na oryginale
4	Przedsiębiorstwo Wodociągów i Kanalizacji Sp. z o.o. W Biskupcu	wykonać zgodnie z wydanymi warunkami technicznymi	Marek Świątek podpis na oryginale
5	Urząd Miejski w Biskupcu	uwagi pkt 2	Marek Kowalski podpis na oryginale
6	Starostwo Powiatowe w Olsztynie, Wydział Infrastruktury i Budownictwa	uwagi pkt 1	Anna Olkowska podpis na oryginale
7	Powiatowy Inspektorat Nadzoru Budowlanego w Olsztynie	bez uwag	Elżbieta Wiśniewska podpis na oryginale
8	Powiatowa Służba Drogorowa w Olsztynie	bez uwag	Wojciech Fabisiak podpis na oryginale

Uwagi:

- Do wniosku o pozwolenie na budowę załączyć decyzję zarządcy drogi w przypadku wykonywania robót w drodze o statusie publicznym.
- Zgodnie z decyzją ZBI.7225.2.56.2014 z dnia 2014-10-01.

PRZEDSIĘBIORSTWO
Produkcyjno-Usługowo-Handlowe
»PROXIMA« Sp. z o.o.
64-800-CHODZIEŻ, ul. Młyńska 3
tel. 282-28-98, fax 28-27-687, tel. kom. 0/502 666 185
NIP 764-010-42-84

up. STAROSTY OLSZTYŃSKIEGO
Emilia Rogińska
zawodniczący Zespołu Uzgadniania
Dokumentacji Projektowej

Zgodność ksera z oryginałem
stwierdzam

Gert Szymczak

Chodzież, dnia 30.12.2014

ORANGE Polska
Dostarczanie i Serwis Usług
Ewidencja i Standardy Infrastruktury

ul. Pieniężnego 21A, 10-004 Olsztyn
tel.: 0 89 525 20 59
www.hurt-tp.pl

ODPIS

Uwagi do Protokołu z posiedzenia Zespołu Uzgadniania Dokumentacji Projektowej

z dnia 9.12.2014

1. Odległości projektowanych sieci uzbrojenia terenu od istniejącej infrastruktury ORANGE Polska zachować zgodnie z ROZPORZĄDZENIEM MINISTRA INFRASTRUKTURY z dnia 26 października 2005 r. w sprawie warunków technicznych, jakim powinny odpowiadać telekomunikacyjne obiekty budowlane i ich usytuowanie.
2. W przypadku konieczności zaprojektować na skrzyżowaniach i zbliżeniach zabezpieczenie istniejącej infrastruktury ORANGE Polska zgodnie z ROZPORZĄDZENIEM MINISTRA INFRASTRUKTURY z dnia 26 października 2005 r. w sprawie warunków technicznych, jakim powinny odpowiadać telekomunikacyjne obiekty budowlane i ich usytuowanie. Projekt zabezpieczenia infrastruktury telekomunikacyjnej powinien zostać opracowany przez osobę posiadającą uprawnienia budowlane do projektowania infrastruktury telekomunikacyjnej.
3. Na 14 dni przed rozpoczęciem budowy powiadomić **bezwzględnie** (pisemnie) ORANGE Polska, Dostarczanie i Serwis Usług, Ewidencja i Standardy Infrastruktury w Olsztynie ul. Pieniężnego 21A (adres do korespondencji: 10 – 004 Olsztyn, ul. Pieniężnego 21A).
4. Prace prowadzić pod ścisłym nadzorem pracownika ORANGE Polska.

J. Zieliński
podpis na oryginale

z up. STAROSTY OLSZTYŃSKIEGO
Emilia Rogińska
Przewodniczący Zespołu Uzgadniania
Dokumentacji Projektowej

PRZEDSIĘBIORSTWO
Produkcyjno-Usługowo-Handlowe
»PROXIMA« Sp. z o.o.
64-800 CHODZIEŻ, ul. Młyńska 3
tel. 282-28-98, fax 28-27-687, tel. kom. 0/802 668 185
Zgodność z oryginałem
stwierdzam
Gertruda Szymczak

Chodzież, dnia 20.12.2014...

Załącznik do protokołu nr 1271.2014

ENERGA-OPERATOR SA

Oddział w Olsztynie

ul. Tuwima 6

10-950 Olsztyn

ODPIS

Uwagi do Protokołu z posiedzenia Zespołu Uzgadniania Dokumentacji Projektowej

z dnia 9.12.2014 roku

Uzgodniono z uwagami:

1. O rozpoczęciu robót powiadomić pisemnie Rejon Dystrybucji w Szczycie. Do zawiadomienia dołączyć mapę z projektu realizowanego zadania oraz określić:
 - Termin wykonania prac,
 - Nazwę firmy prowadzącej prace,
 - Osoby odpowiedzialne za prowadzenie robót.
2. Napotkane w czasie robót kolizje, zbliżenia, skrzyżowania z czynnymi urządzeniami elektroenergetycznymi zgłaszać do Rejonu Dystrybucji w Szczycie (tel. 89 612 16 41, 89 612 16 44);
3. Prace przy skrzyżowaniach i zbliżeniach z liniami kablowymi energetycznymi wykonywać ręcznie bez użycia sprzętu mechanicznego, z zachowaniem szczególnej ostrożności a miejsca skrzyżowań zgłosić do sprawdzenia przed zasypianiem do Rejonu Dystrybucji w Szczycie, ul. Polna 28, pok. 26 (tel. 89 612 16 41, 89 612 16 44);
4. Wykonawca prac ziemnych ponosi pełną odpowiedzialność za skutki ewentualnych awarii urządzeń energetycznych oraz spowodowanie zagrożeń dla pracowników i osób postronnych na skutek nieprawidłowo prowadzonych prac, braku zabezpieczenia urządzeń, itp.

PRZEDSIĘBIORSTWO
Produkcyjno-Usługowo-Handlowe
»PROXIMA« Sp. z o.o.
64-800 CHODZIEŻ, ul. Młyńska 3
tel. 282-28-98, fax 28-27-687, tel. kom. 0/502 666 185
NIP: 764-010-42-84

Zgodność ksera z oryginałem
stwierdzam

Gertruda Szymczak

Marek Iliuczonek

podpis na oryginale

up. STAROSTY OLSZTYŃSKIEGO

Emilia Rogińska
Przewodniczący Zespołu Uzgadniania
Dokumentacji Projektowej

Chodzież, dnia 20.12.2014.....


mgr inż. TOMASZ PRZEWOZNY
upr. bud. do projektowania i kierowania robotami
budowlanymi b.o. w specjalności instalacyjnej
w zakresie sieci, instalacji i urządzeń ciepłych,
wentylacyjnych, gazowych, wodociąg. i kanaliz.
WKP/0140/PWOS/04

PRZEDSIĘBIORSTWO
Produkcyjno-Usługowo-Handlowe
»PROXIMA« Sp. z o.o.
64-800 CHODZIEŻ, ul. Młyńska 3
tel. 282-28-90, fax 28-27-687, tel. kom. 0/502 666 185
e-mail: 284-010-42-84

Zgodność ksera z oryginałem
stwierdzam

Gertruda Szymczak

Chodzież, dnia 20.12.2014...

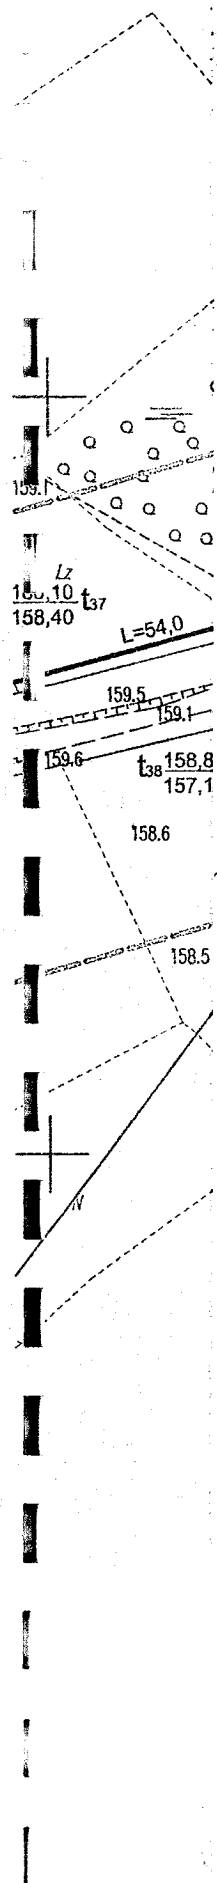

23 GRU. 2014

