Oznaczenie odcinka	Rzędna pocz. (m)	Rzędna końc. (m)	Długość odcinka (m)	Spadek kanału (%)
P-S1	151,00/ 148,00	151,00/ 148,05	11	0,5
S1-S2	151,00/ 149,95	151,80/ 149,10	42	2,5
S2-S3	151,80/ 149,10	152,50/ 149,80	17	0,5
S3-S4	152,50/ 150,30	153,00/ 150,30	13	0,5
S4-S5	153,00/ 150,30	155,50/ 152,80	41	3,5
S5-S6	155,50/ 152,80	157,50/ 154,80	36	2,5
S6-S7	157,50/ 154,80	159,50/ 156,80	39	2,0
S7-S8	159,50/ 156,80	161,00/ 159,30	27	1,0
S8-S9	161,00/ 159,30	162,00/ 159,03	19	0,5
S9-S10	162,00/ 159,03	163,00/ 159,13	21	0,5
S10-S11	163,00/ 159,13	163,50/ 159,24	23	0,5
S11-S12	163,50/ 159,24	163,00/ 159,53	30	1,0
S12-S13	163,00/ 159,53	162,75/ 159,67	27	0,5
S13-S14	162,75/ 159,67	162,70/ 159,80	27	0,5
S14-S15	162,70/ 159,80	162,50/ 160,01	42	0,5
S15-S16	162,55/ 160,01	162,50/ 160,15	28	0,5
S16-S17	162,50/ 160,15	162,70/ 160,23	16	0,5
S17-S18	162,70/ 160,23	162,80/ 160,37	27	0,5
S18-S19	162,80/ 160,37	162,90/ 160,50	27	0,5
S19-S20	162,90/ 160,50	162,90/ 160,58	16	0,5
S20-S21	162,90/ 160,58	163,00/ 160,76	36	0,5
S5-S22	155,50/ 152,80	155,70/ 152,90	20	0,5
S22-S23	155,70/ 152,90	155,80/ 153,05	30	0,5
S23-S24	155,80/ 153,05	155,90/ 153,24	38	0,5
S24-S25	155,90/ 153,24	156,00/ 153,45	41	0,5
S25-S26	156,00/ 153,45	156,00/ 153,82	34	0,5
S26-S27	156,00/ 153,82	156,00/ 153,88	12	0,5
S27-S28	156,00/ 153,88	156,00/ 153,91	28	0,5
S28-S29	156,00/ 153,91	156,70/ 153,81	25	0,8
S29-S30	156,70/ 153,81	157,80/ 153,91	33	1,0
S30-S31	157,80/ 153,91	159,00/ 155,10	28	1,3
S31-S32	159,00/ 155,10	160,00/ 156,30	31	1,0
S4-S36	153,00/ 150,30	153,50/ 150,48	35	0,5
S36-S37	153,50/ 150,48	153,50/ 150,61	27	0,5

S37-S38	153,50/ 150,61	153,50/ 150,73	23	0,5
S38-S39	153,50/ 150,73	153,50/ 150,95	25	0,5
S39-S40	153,50/ 150,85	153,50/ 151,05	39	0,5
S40-S41	153,50/ 151,05	153,50/ 151,24	38	0,5
S7-S42	159,50/ 156,95	159,50/ 156,95	30	0,5
S42-S43	159,50/ 156,95	160,00/ 157,16	41	0,5
S43-S44	160,00/ 157,16	160,10/ 157,28	24	0,5
S44-S45	160,10/ 157,28	160,10/ 157,38	21	0,5
S45-S46	160,10/ 157,38	160,10/ 157,51	25	0,5
S46-S47	160,10/ 157,51	160,10/ 157,63	24	0,5
S10-S48	163,00/ 159,13	162,80/ 159,25	24	0,5
S48-S49	162,80/ 159,25	162,60/ 159,40	29	0,5
S49-S50	162,60/ 159,40	162,30/ 159,56	33	0,5
S50-S51	162,30/ 159,56	162,00/ 159,72	31	0,5
S18-S52	162,80/ 160,37	163,00/ 160,50	27	0,5
S52-S53	163,00/ 160,50	163,10/ 160,66	30	0,5
S53-S54	163,10/ 160,66	163,10/ 160,72	12	0,5
S54-S55	163,10/ 160,72	163,30/ 160,88	34	0,5
S55-S56	163,30/ 160,88	163,30/ 161,00	22	0,5
S56-S57	163,30/ 161,00	163,40/ 161,12	25	0,5
S57-S58	163,40/ 161,12	163,50/ 161,25	26	0,5
S24-S33	155,90/ 153,24	155,90/ 153,30	11	0,5
S33-S34	155,90/ 153,30	156,00/ 153,44	29	0,5
S34-S35	156,00/ 153,44	156,00/ 153,61	34	0,5

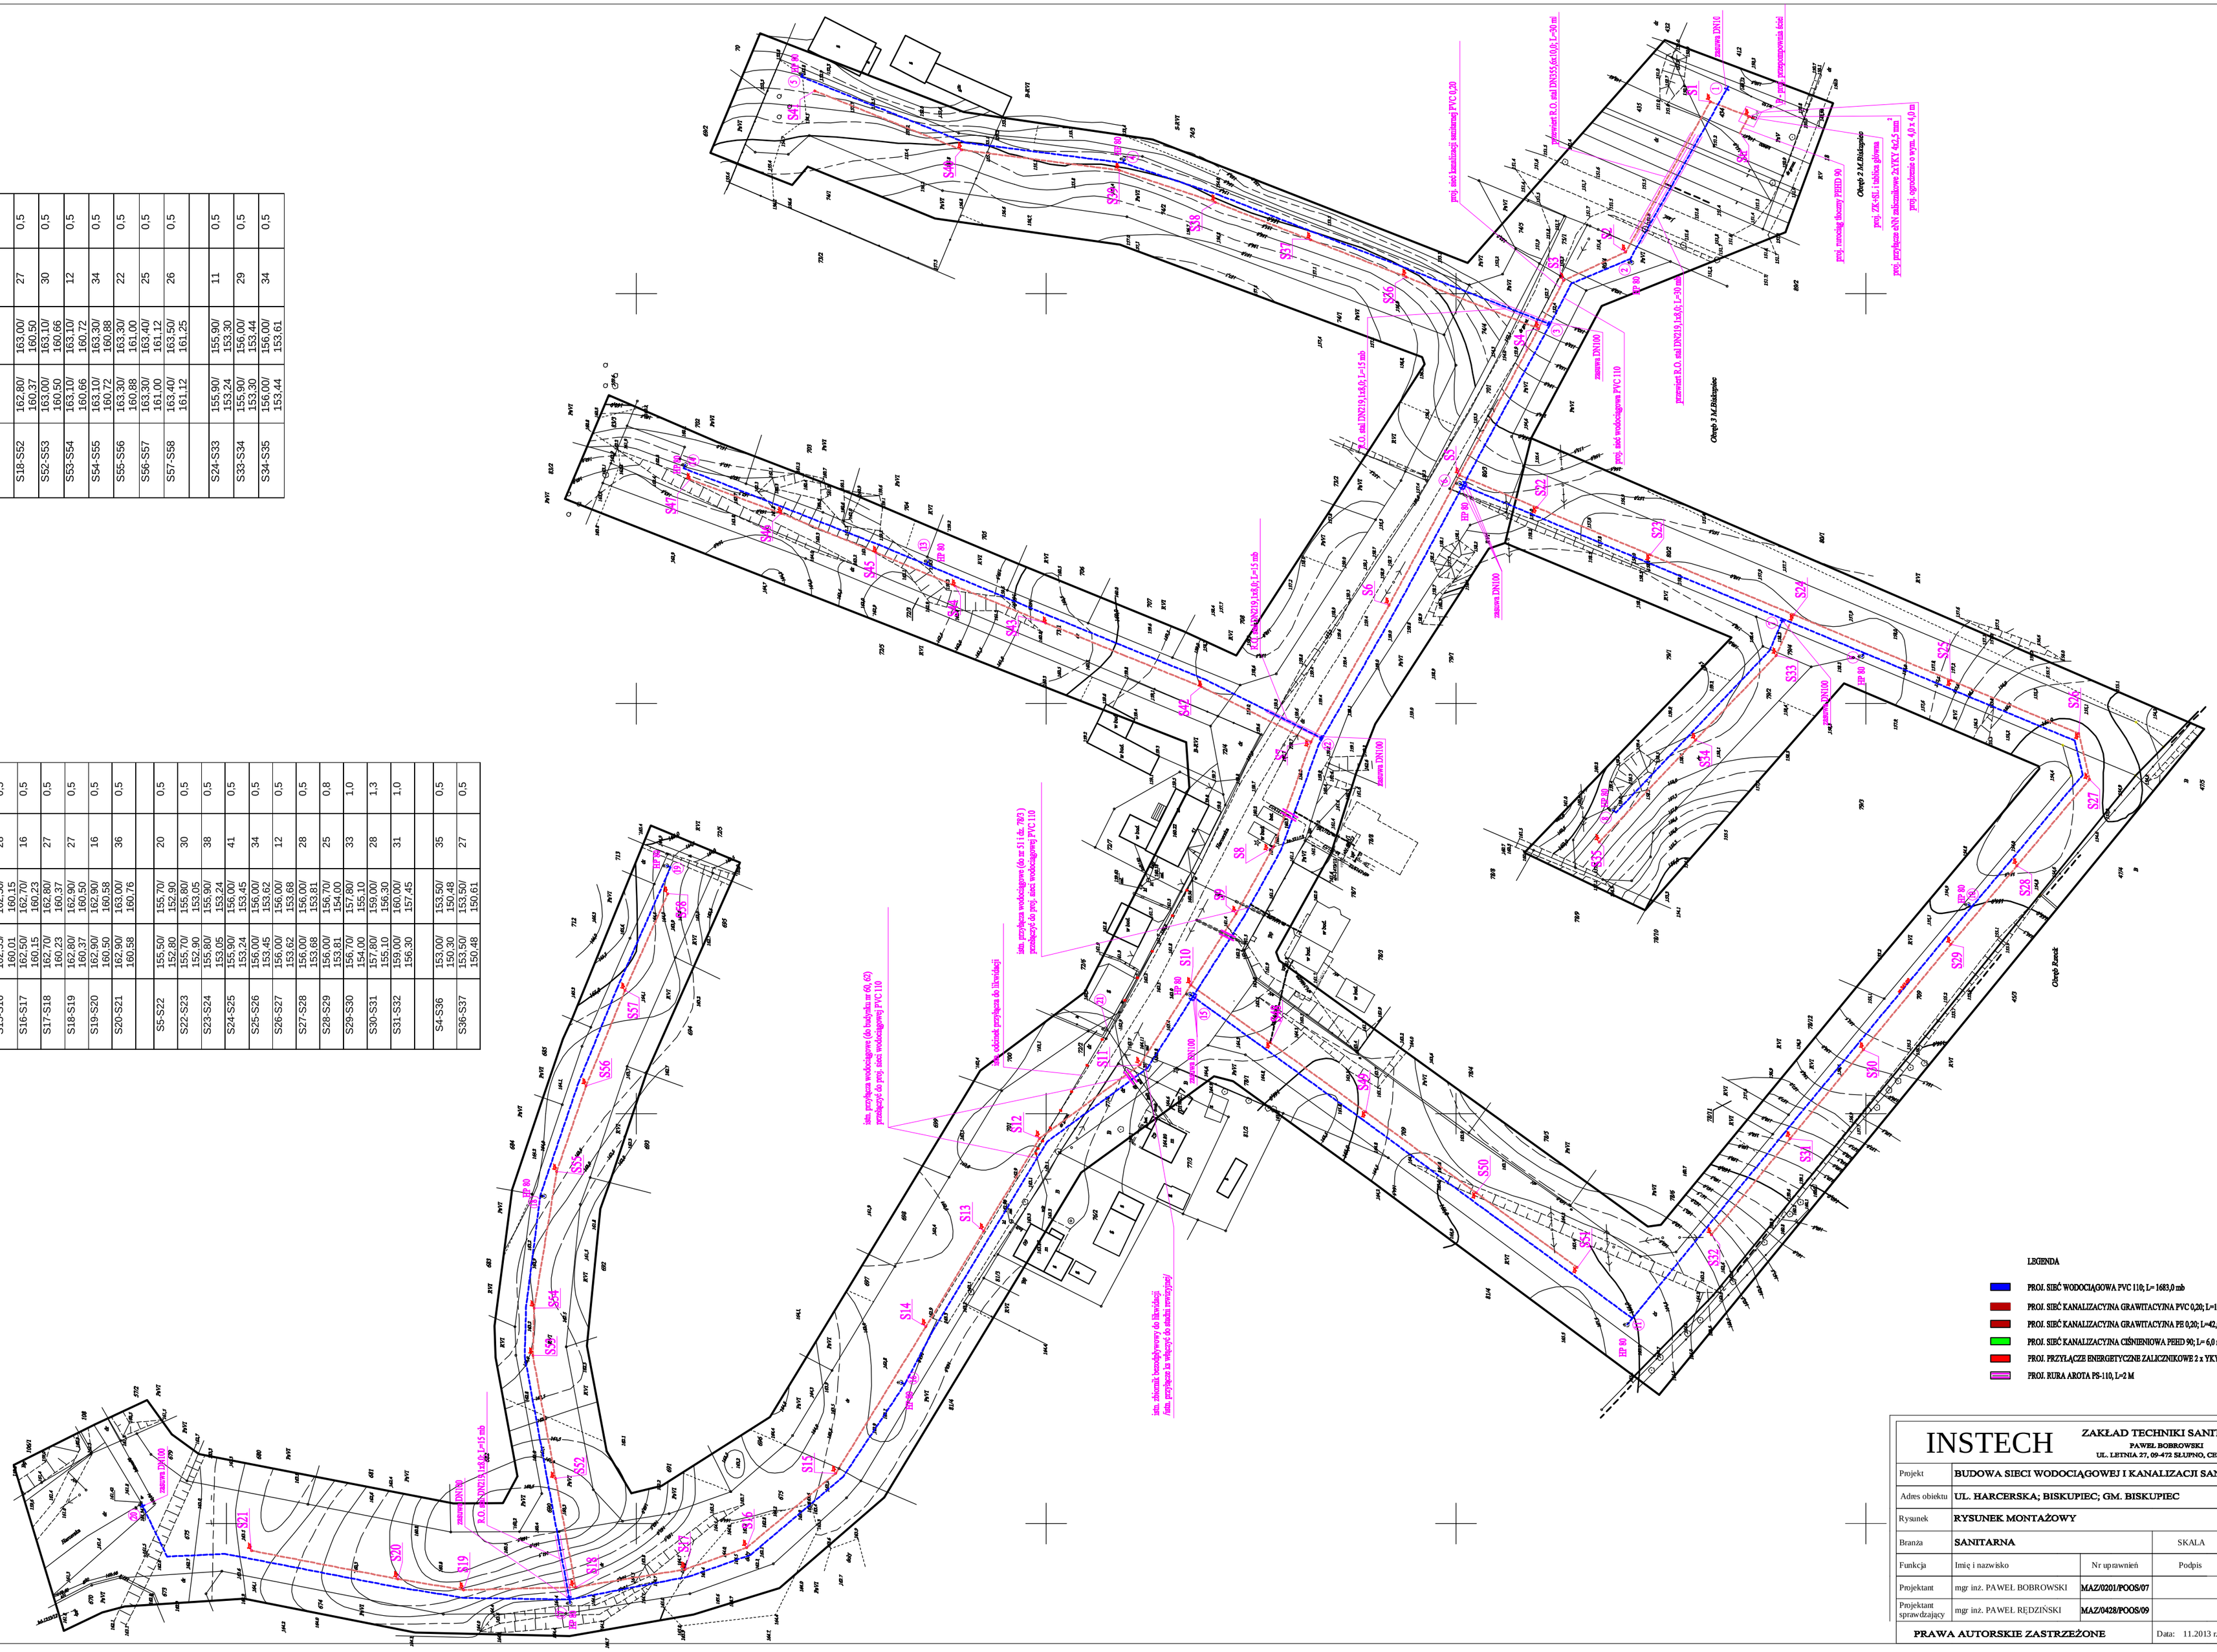

INSTECH

ZAKŁAD TECHNIKI SANITARNEJ
PAWEŁ BOBROWSKI
UL. LETNIA 27, 09-472 SŁUPNO, CIEKANOWO

Projekt	BUDOWA SIECI WODOCIĄGOWEJ I KANALIZACJI SANITARNEJ			
Adres obiektu	UL. HARCERSKA; BISKUPIEC; GM. BISKUPIEC			
Rysunek	RYSUNEK MONTAŻOWY			
Branża	SANITARNA		SKALA	1:1000
Funkcja	Imię i nazwisko	Nr uprawnień	Podpis	Nr rysunku
Projektant	mgr inż. PAWEŁ BOBROWSKI	MAZ/0201/POOS/07		2
Projektant sprawdzający	mgr inż. PAWEŁ RĘDZIŃSKI	MAZ/0428/POOS/09		
PRAWA AUTORSKIE ZASTRZEŻONE			Data: 11.2013 r.	Strona: