


PROFIL PODŁUŻNY
SIECI WODOCIĄGOWEJ
W M. BISKUPIEC
UL. LISZEWSKIEGO
GM. BISKUPIEC

W₂ - T₃₂^W

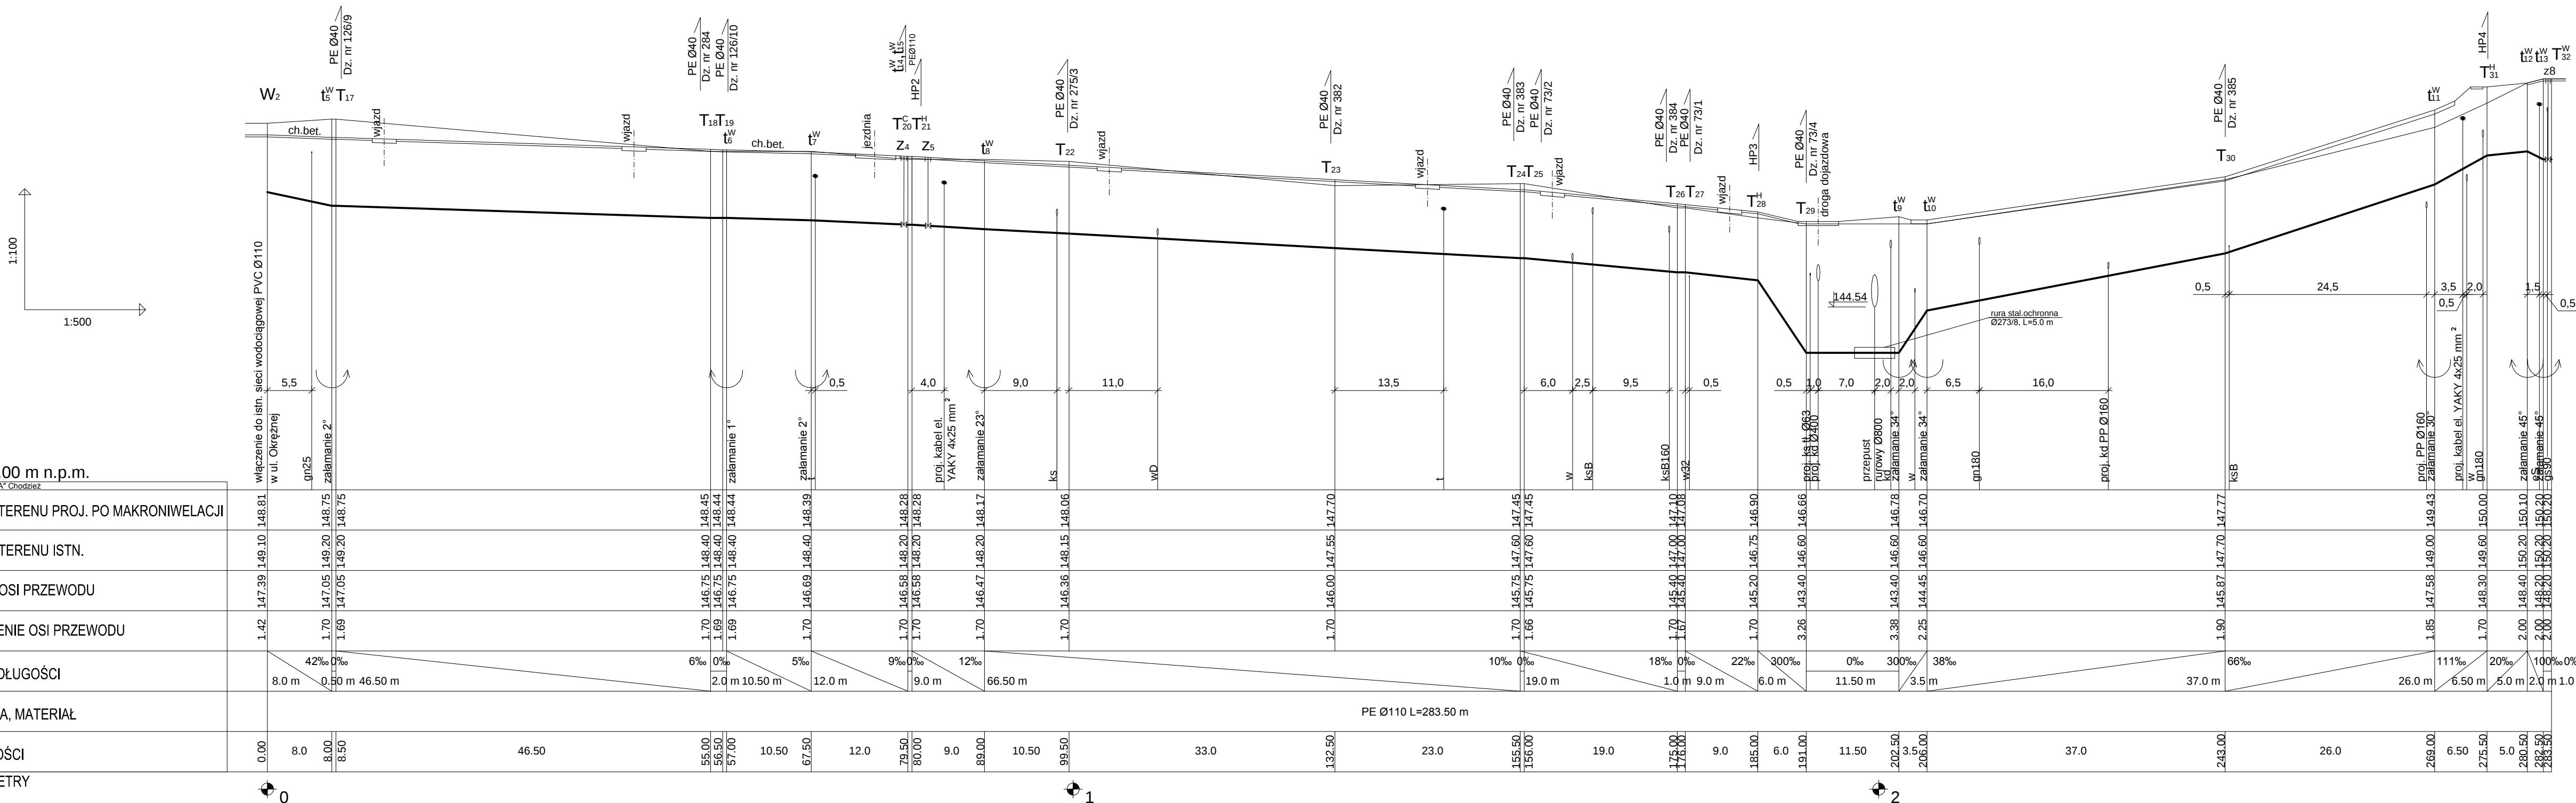

OZNACZENIA:

- | | |
|----------------|--|
| T ^u | - TRÓJNIK DLA PODŁĄCZENIA HYDRANTU DN80 |
| T ^c | - CZWÓRNIK NA SIECI |
| T ^w | - WĘZŁ ROZDZIELCZY - TRÓJNIK WŁĄCZENIOWY+ ZASUWY |
| Z | - NAWIERTKA TYPU NWZ DO RUR PVC/PE Ø110/32 |
| t | - ZASUWA NA SIECI |
| t ^w | - ZAŁAMANIE NA RUROCIĄGU |
| Hp | - HYDRANT NADZIEMNY DN80 |
| W | - WŁĄCZENIE DO ISTN. SIECI WODOCIĄGOWEJ |

P.P	140.00 m n.p.m.
RZĘDNA TERENU PROJ. PO MAKRONIWELACJI	
RZĘDNA TERENU ISTN.	
RZĘDNA OSI PRZEWODU	
ZAGŁĘBIENIE OSI PRZEWODU	
SPADKI, DŁUGOŚCI	
ŚREDNICA, MATERIAŁ	
ODLEGŁOŚCI	
HEKTOMETRY	

PPUH "PROXIMA" Spółka z o.o. w Chodzieży PRACOWNIA PROJEKTOWA			
Zamawiający: Gmina Biskupiec, Al. Niepodległości 2, 11-300 Biskupiec			
Objekt: Przebudowa ul. Łazurowej i Jana Liszewskiego wraz z infrastrukturą techniczną w Biskupcu			Skala 1:¹⁰⁰/₅₀₀
imię i nazwisko		Podpis	Data
Projektant:	mgr inż. Tomasz Przewoźny upr. nr WKP/0149/PWOS/04		16.05.2016
As.projektanta:			Nr arch.
As.projektanta:	inż. Weronika Wiśniewska		17/15
Sprawdzający:	inż. Ryszard Rozwadowski upr. nr WKP//0151/PWOS/12		
Tytuł rys.	Profil podłużny sieci wodociągowej W:- T:0		Nr rys. 14