


REPRODUKOWANA WZBRONIONA  
Mapę wykonął 02.02.2016:  
USŁUGI GEODEZYJNE I KARTOGRAFICZNE  
GEOMAT MGR INŻ. JAROSŁAW WIRONOWICZ

woj. warmińsko - mazurskie  
Powiat - olsztyński  
Gmina - Biskupiec  
Obręb - 2 m. Biskupiec  
Obiekt - ul. Łazurowa i Liszowskiego  
Kierg - 6642.1.29.2016  
Ark. - 7.209.20.04.3.2  
7.209.20.04.1.3  
7.209.20.04.1.4

Sprawdził 02.02.2016 :  
inż. Kazimierz Kowalewski  
upraw.: 1151/85

Współrzędnych:  
"2000"

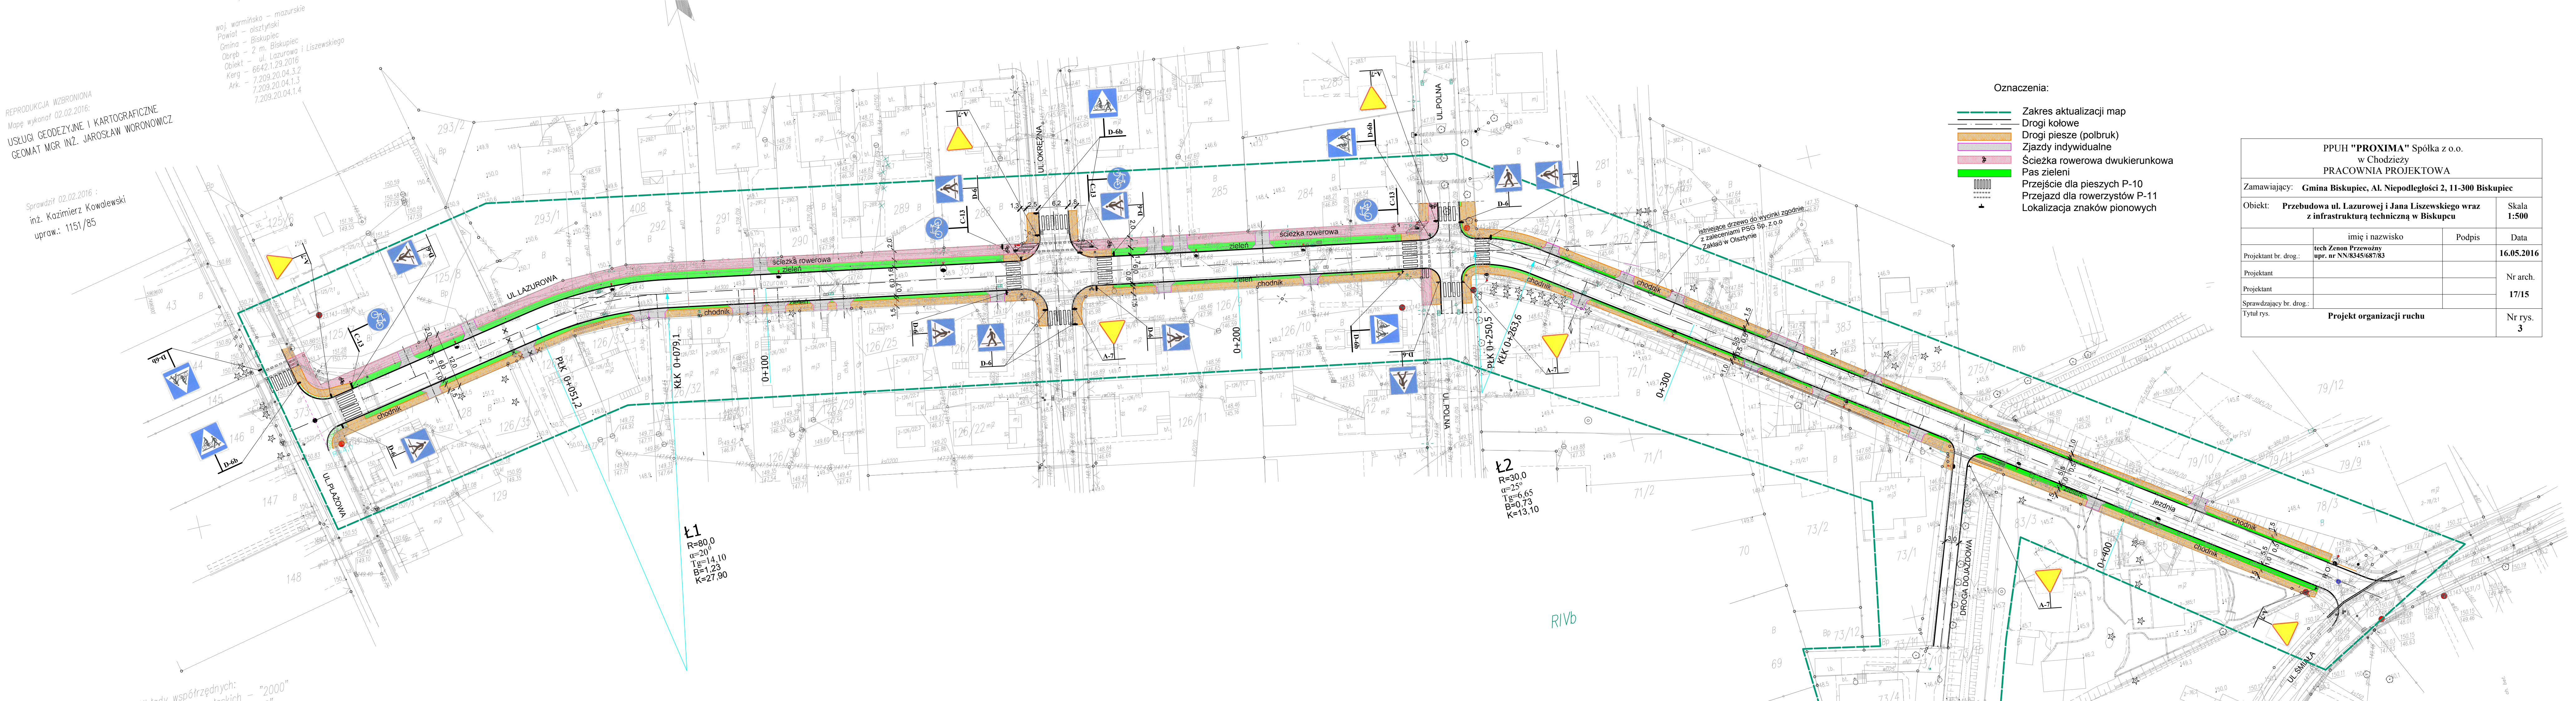

- Oznaczenia:
- Zakres aktualizacji map
  - Drogi kołowe
  - Drogi piesze (polbruk)
  - Zjazdy indywidualne
  - Ścieżka rowerowa dwukierunkowa
  - Pas zieleni
  - Przejście dla pieszych P-10
  - Przejazd dla rowerzystów P-11
  - Lokalizacja znaków pionowych

|                                                                                                  |                                                                   |        |                    |
|--------------------------------------------------------------------------------------------------|-------------------------------------------------------------------|--------|--------------------|
| PPUH "PROXIMA" Spółka z o.o.<br>w Chodzieży<br>PRACOWNIA PROJEKTOWA                              |                                                                   |        |                    |
| Zamawiający: Gmina Biskupiec, Al. Niepodległości 2, 11-300 Biskupiec                             |                                                                   |        |                    |
| Objekt: Przebudowa ul. Łazurowej i Jana Liszowskiego wraz z infrastrukturą techniczną w Biskupcu |                                                                   | Skala  | 1:500              |
| Projektant br. drog.:                                                                            | imię i nazwisko<br>tech Zenon Przewoźny<br>upr. nr NN/8345/687/83 | Podpis | Data<br>16.05.2016 |
| Projektant                                                                                       |                                                                   |        | Nr arch.<br>17/15  |
| Sprawdzający br. drog.:                                                                          |                                                                   |        |                    |
| Tytuł rys.                                                                                       | Projekt organizacji ruchu                                         |        | Nr rys.<br>3       |