


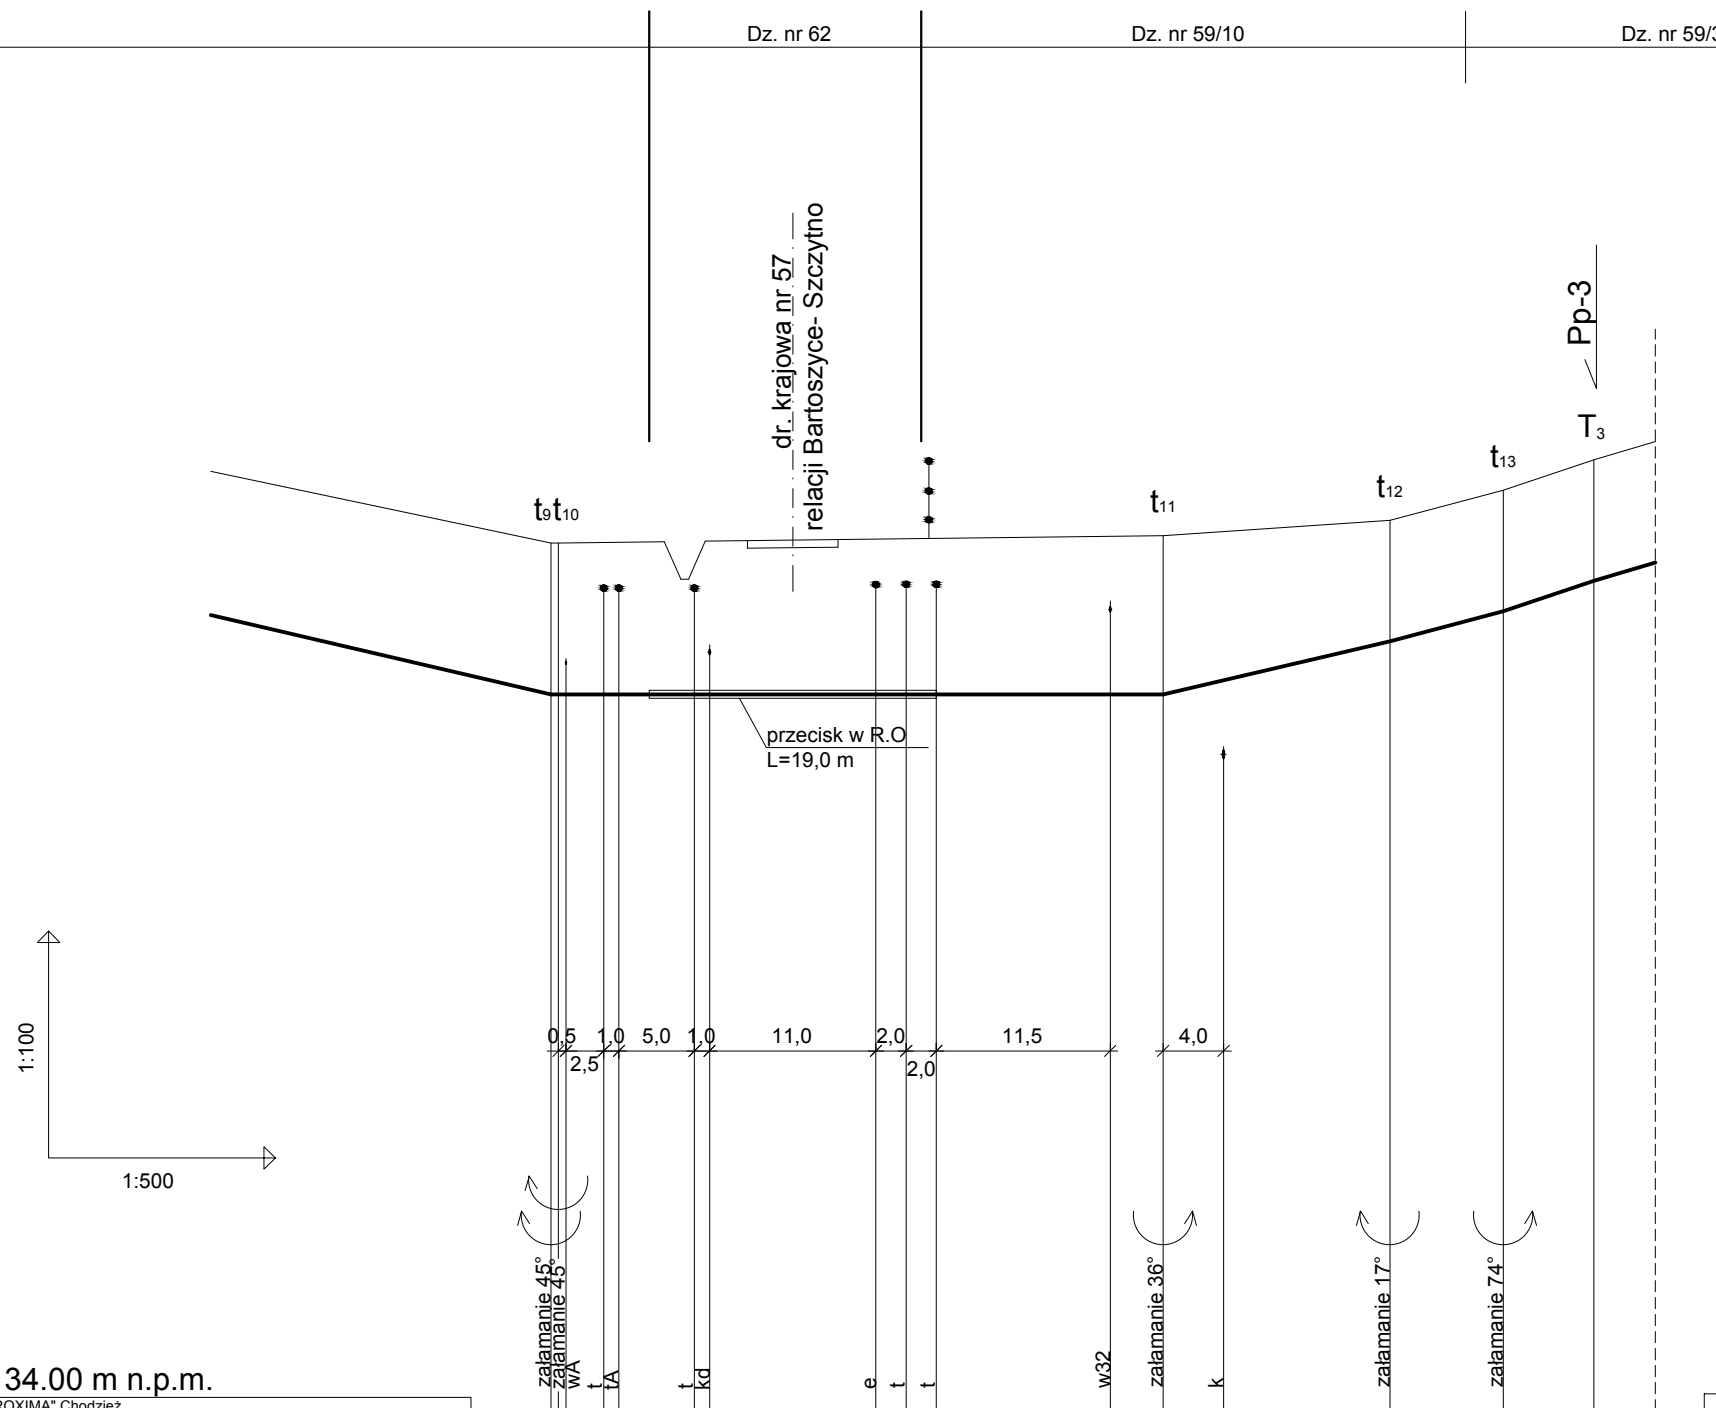

PROFIL PODŁUŻNY
KANALIZACJI SANITARNEJ
TŁOCZNEJ
W M. CZERWONKA
GM. BISKUPIEC
(wycinek odcinka)

OZNACZENIA:

- Pp - PROJ. PRZEPOMPOWNIĄ ŚCIEKÓW PRZYDOMOWA
t - ZAŁAMANIE NA SIECI
T - TRÓJNIK

P.P 134.00 m n.p.m.		zala	zala	t	ka	e	t	t	w32	zala	k	zala	zala	zala	zala	
ZAGŁĘBIENIE OSI KANAŁU		2.00	2.00	2.00	2.00	2.00	2.00	2.00	2.00	2.10	2.10	1.60	1.60	1.60	1.60	
SPADKI, DŁUGOŚCI		0‰ 40.0 m									47‰ 15.0 m	53‰ 7.50 m	67‰ 6.0 m			
ŚREDNICA, MATERIAŁ		PE-RC Ø90														
ODLEGŁOŚCI		354.50	355.00	40.0							395.00	15.0	410.00	7.50	417.50	6.0
HEKTOMETRY		4														