


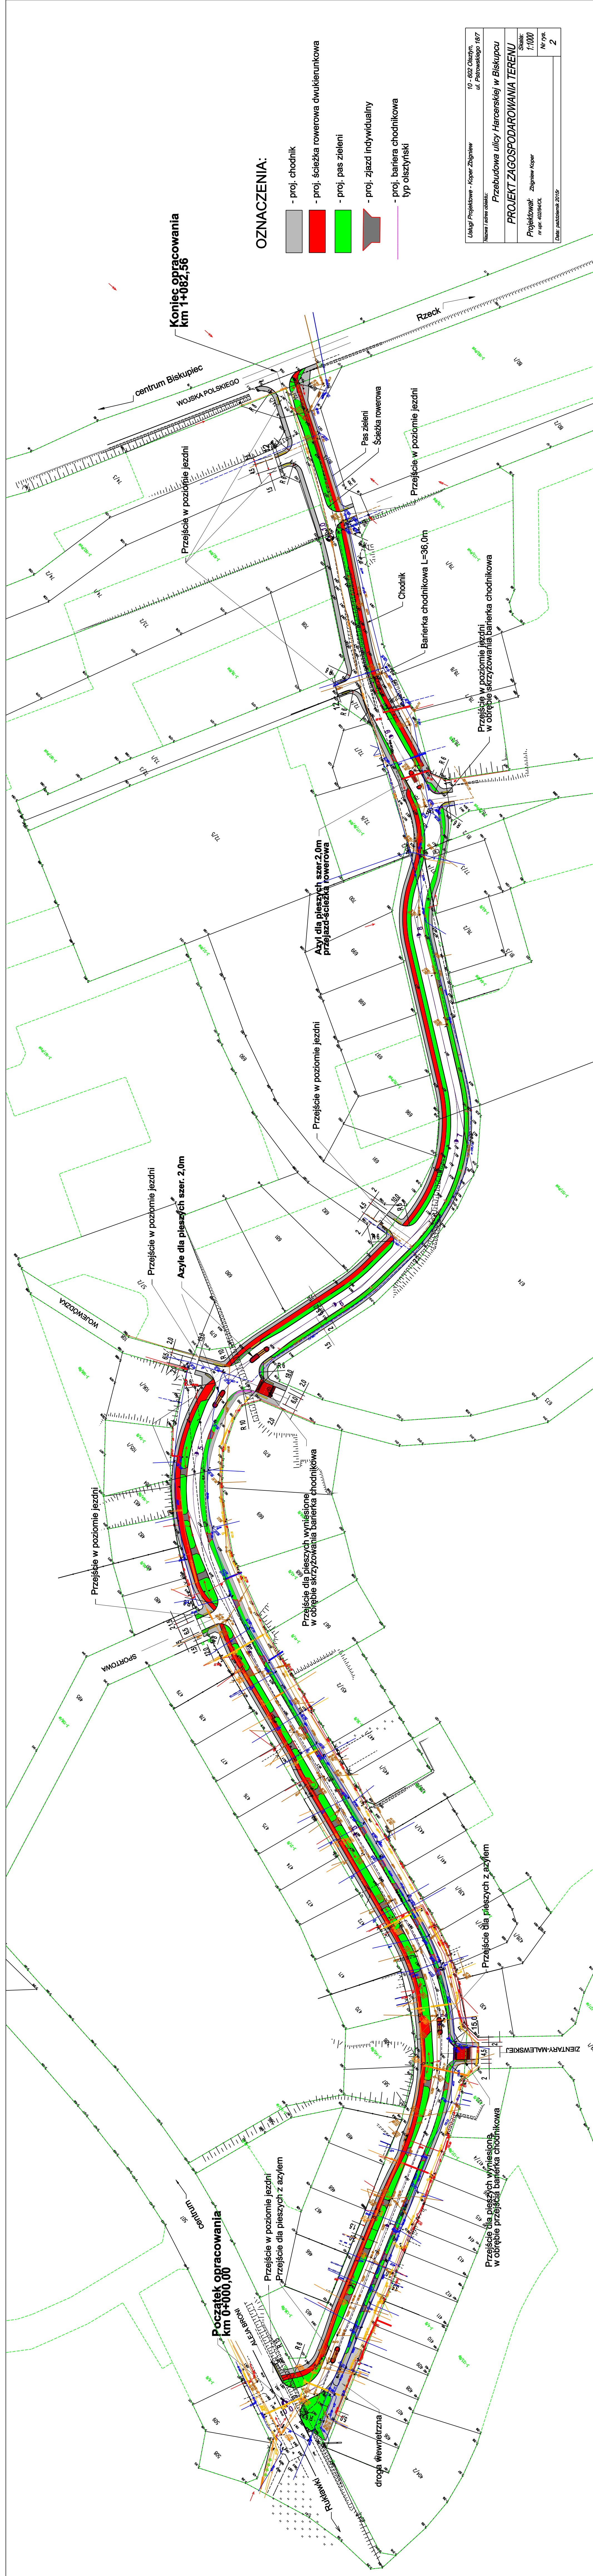

OZNACZENIA:

- proj. chodnik
- proj. ścieżka rowerowa dwukierunkowa
- proj. pas zieleni
- proj. zjazd indywidualny
- proj. bariera chodnikowa typ olistwiny

Usługi Projektowe - Koper Zbigniew ul. Piłkowskiego 18/7 10-602 Olsztyn.	
Nazwa i adres zleceniodawcy:	
Przebudowa ulicy Harcerskiej w Biskupcu	
PROJEKT ZAGOSPODAROWANIA TERENU	
Projektował:	Skala:
nr uw. - 402594/OL	1:1000
	Nr rys.
	2
Data: październik 2016r	