


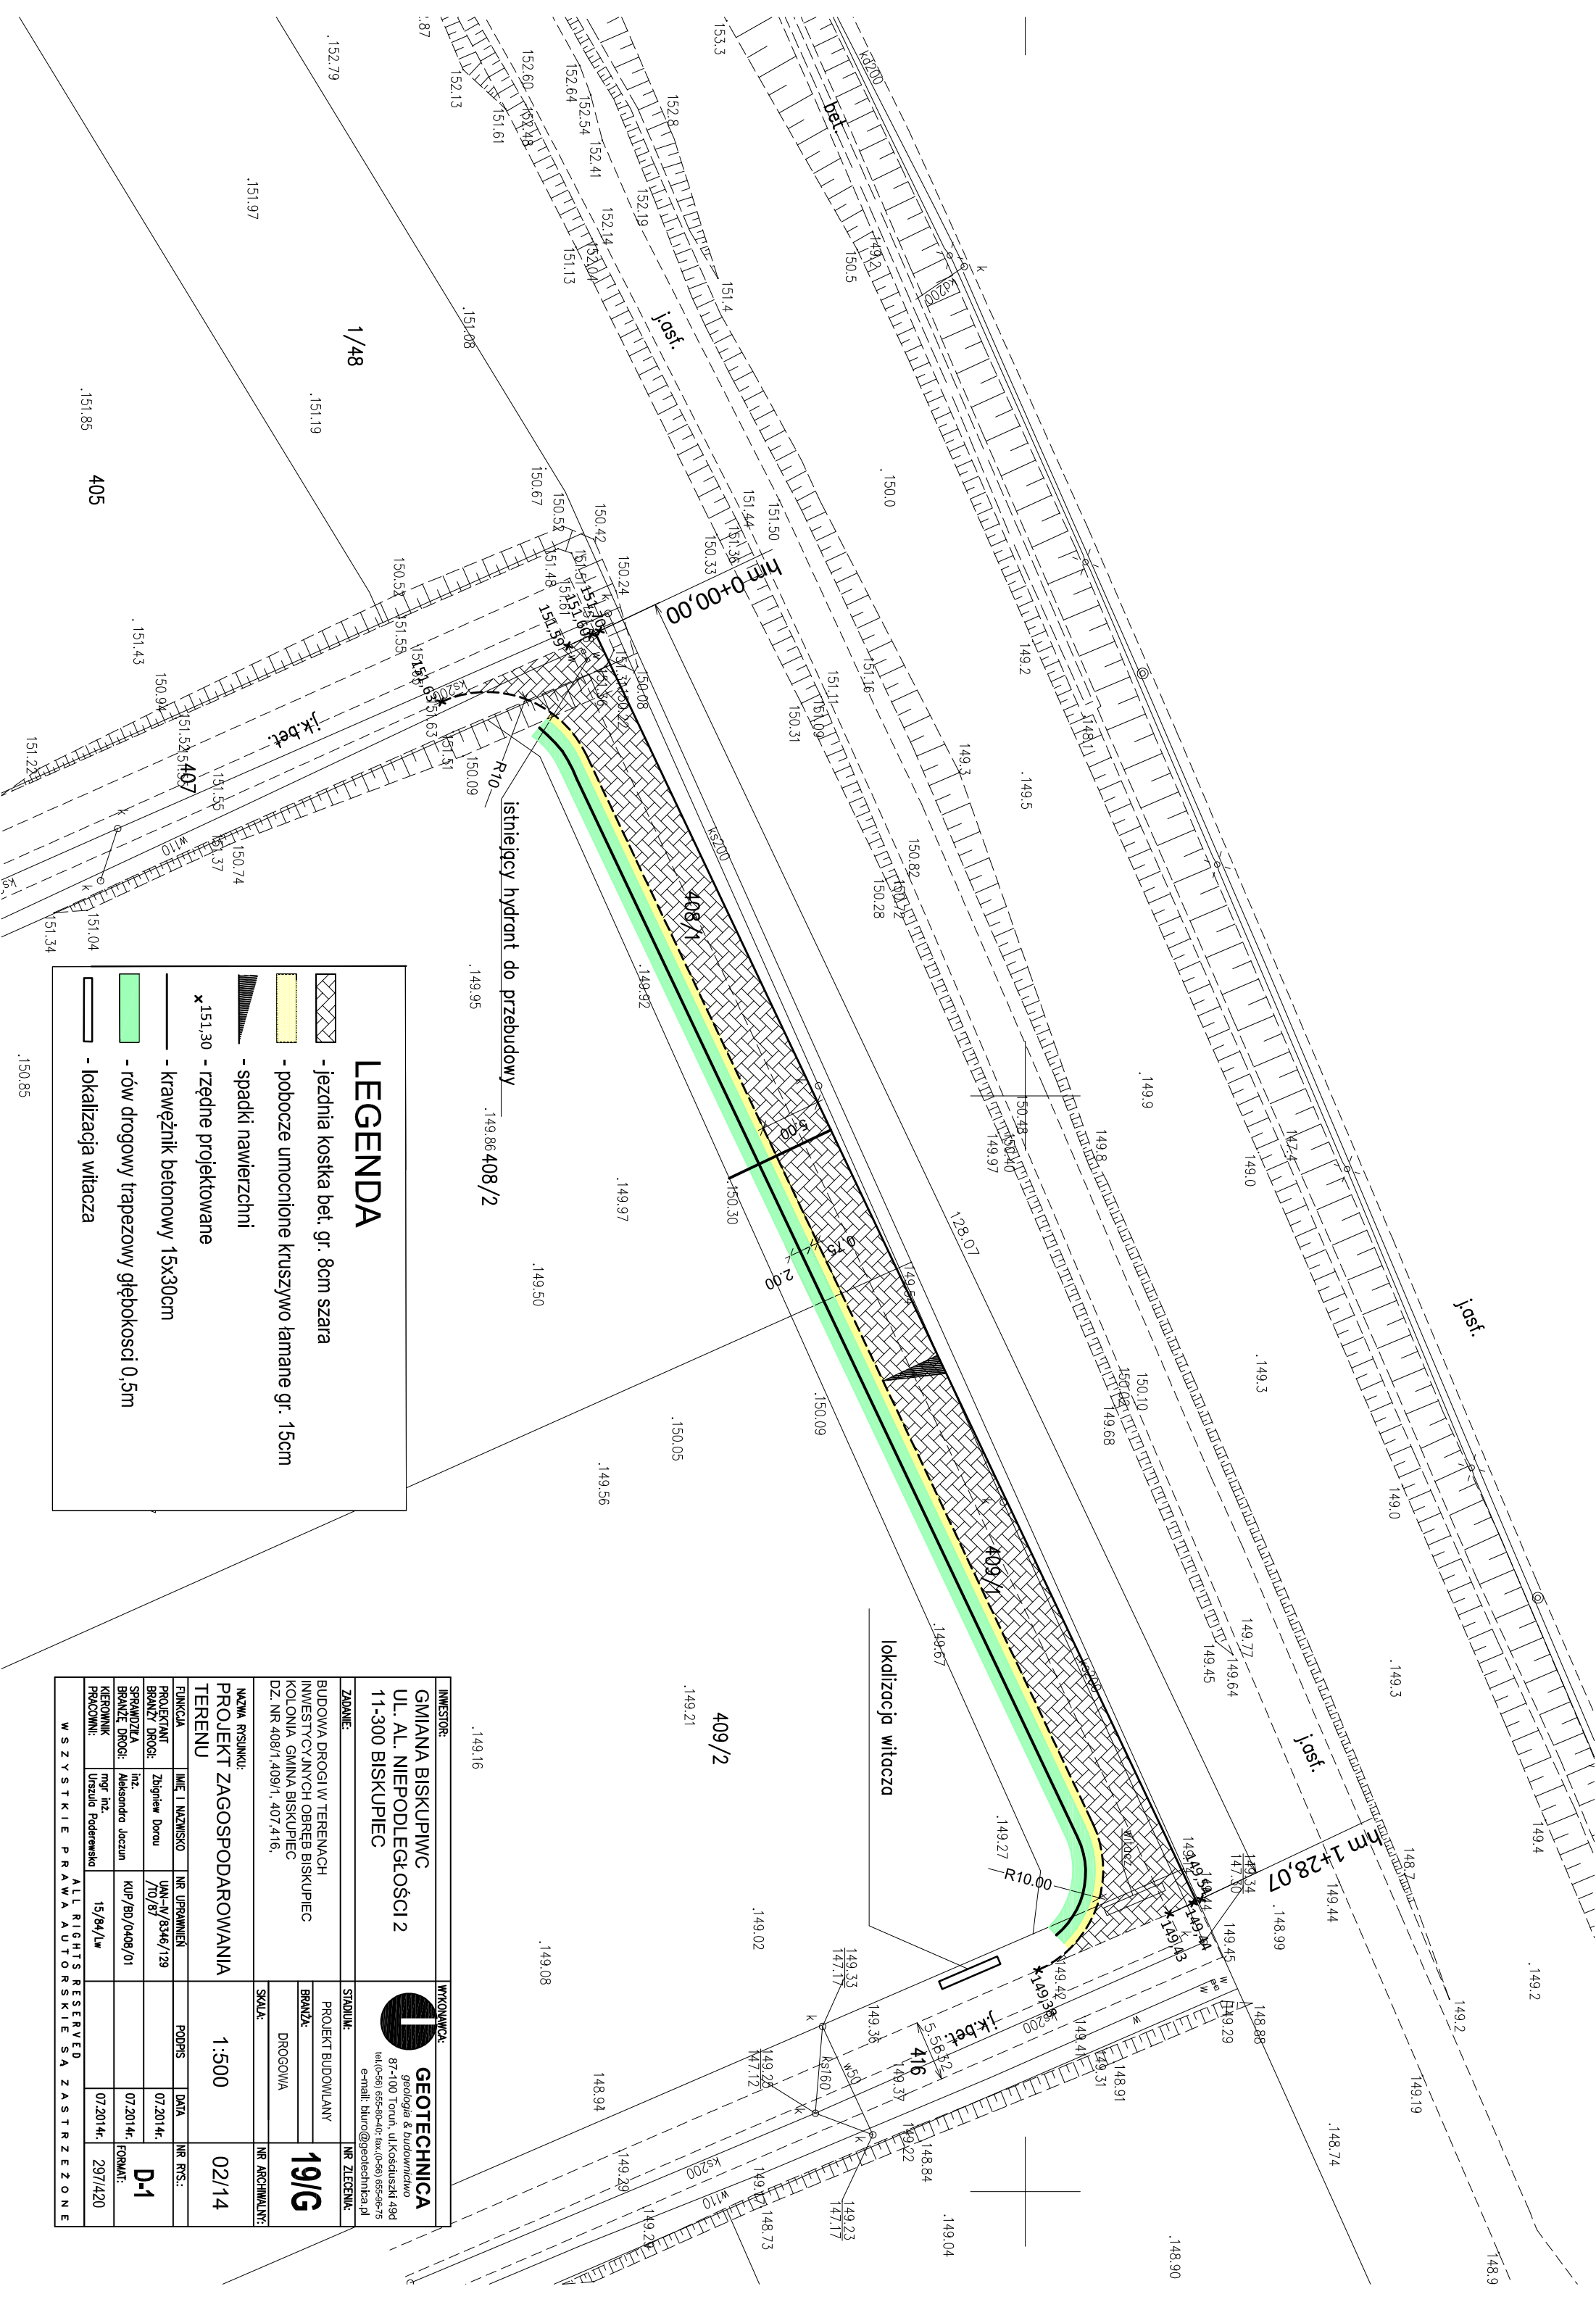

## LEGENDA

- jezdnia kostka bet. gr. 8cm szara
- pobocze umocnione kruszywo łamane gr. 15cm
- spadki nawierzchni
- × 151.30 - rzędne projektowane
- krawężnik betonowy 15x30cm
- rów drogowy trapezowy głębokości 0,5m
- lokalizacja wiacza

|   |  |                           |  |   |  |                   |  |
|---|--|---------------------------|--|---|--|-------------------|--|
| INWESTOR:<br>GMIANA BISKUPIWC<br>UL. AL. NIEPODLEGŁOŚCI 2<br>11-300 BISKUPIEC                                                      |  |                           |  | WYKONAWCA:<br><div><div>GEOTECHNICA<br/>geologia i budownictwo<br/>87-100 Toruń, ul.Kościuszki 49d<br/>tel.(0-56) 655-94-60 fax.(0-56) 655-94-75<br/>e-mail: biuro@geotechnica.pl</div></div> |  |                   |  |
| ZADANIE:<br>BUDOWA DROGI W TERENACH<br>INWESTYCYJNYCH OBRĘB BISKUPIEC<br>KOŁONIA GMINA BISKUPIEC<br>DZ. NR 408/1, 409/1, 407, 416. |  |                           |  | STADIUM:   |  |                   |  |
|   |  |                           |  | PROJEKT BUDOWLANY   |  |                   |  |
|   |  |                           |  | BRANŻA:<br><br>DROGOWA   |  |                   |  |
| NAZWA RYSUNKU:<br>PROJEKT ZAGOSPODAROWANIA<br>TERENU                                                                               |  |                           |  | SKALA:   |  |                   |  |
|   |  |                           |  | NR ARCHIWALNY:   |  |                   |  |
| 1:500   |  |                           |  | 19/G   |  |                   |  |
| 02/14   |  |                           |  |   |  |                   |  |
| PLANOWA   |  | IMI I WAZNISKO            |  | NR UPRAWNIEN   |  | PODPIS            |  |
| PROJEKTANT<br>BRANŻY DROG:   |  | Zbigniew Doru             |  | IAN-N/8346/129<br>/10/87   |  | DATA<br>07.2014r. |  |
| SPRAWDZA<br>BRANŻE DROG:   |  | inż.<br>Aleksandro Jeczun |  | KUP/BD/0408/01   |  | DATA<br>07.2014r. |  |
| KIEROWNIK   |  | mgr inż.                  |  |   |  |                   |  |
| PRACOWNIK   |  | Urząd Podewski            |  | 15/84/Lw   |  | 07.2014r.         |  |
| ALL RIGHTS RESERVED<br>W SZYTSKIE PRAWA AUTORSKIE SĄ ZASTRZEZONE                                                                   |  |                           |  |   |  |                   |  |