


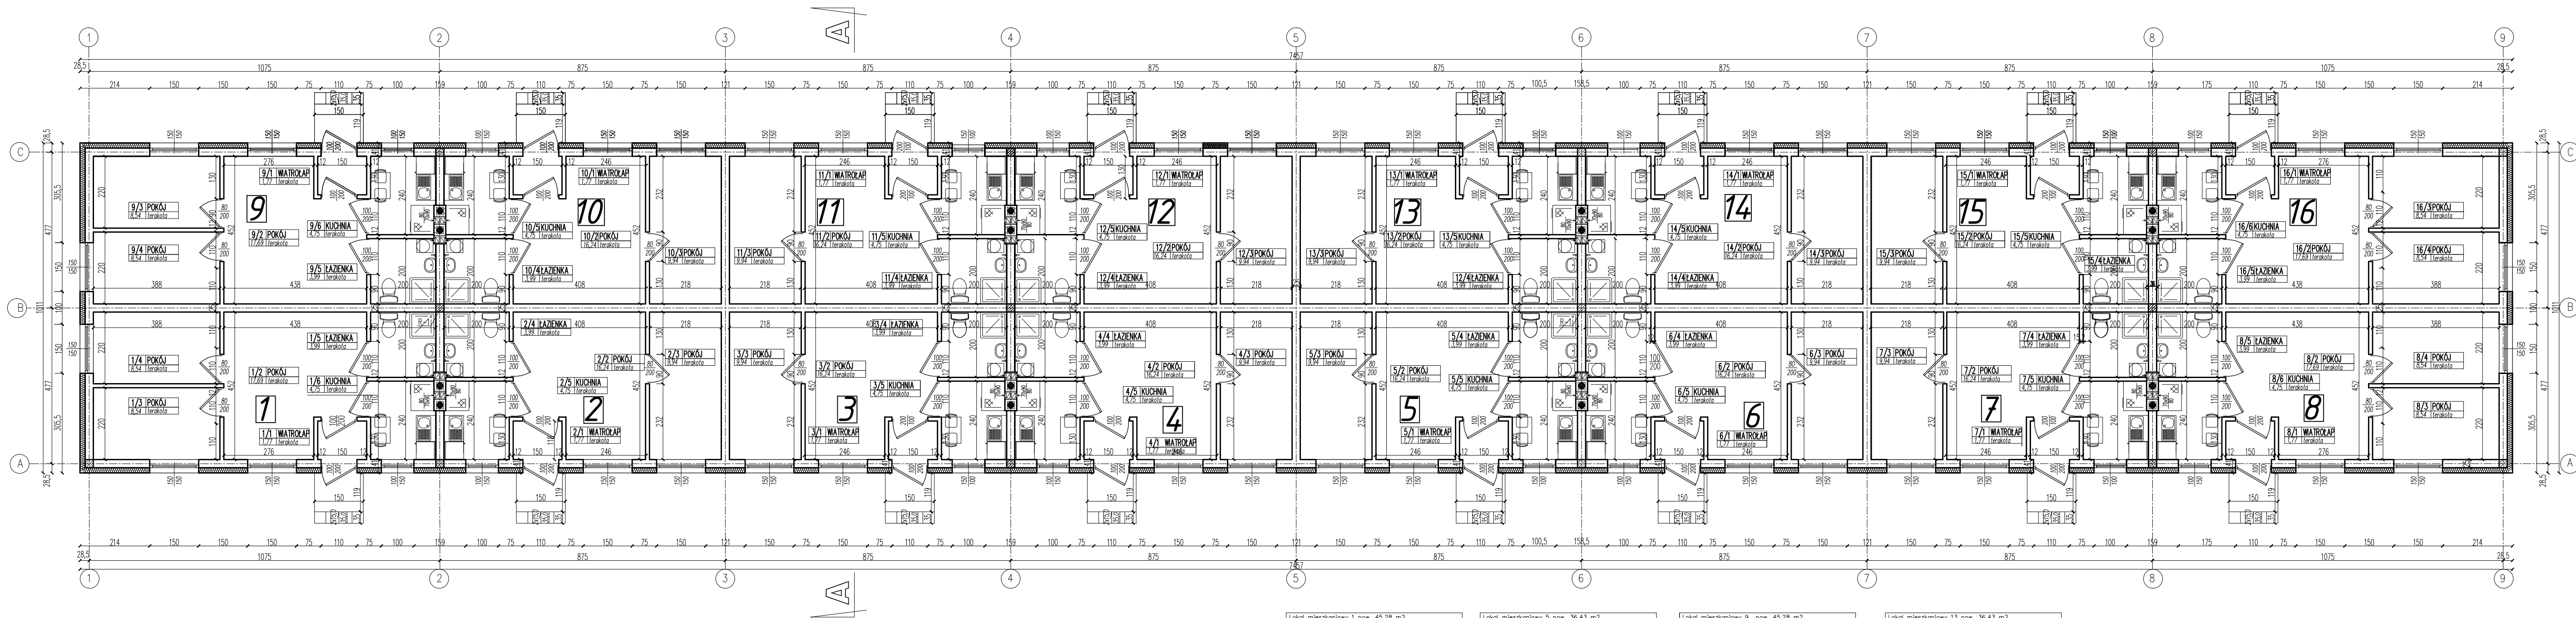

Liczba mieszkań:

Mieszkania 2 pokojowe.: 12 szt.

Mieszkania 3 pokojowe.: 4szt.

Lokal mieszkalowy 1 pow. 45,28 m ²			
1/1 Wiatrołap	1,77	m ²	terakota
1/2 Pokój	17,69	m ²	terakota
1/3 Pokój	8,54	m ²	terakota
1/4 Pokój	8,54	m ²	terakota
1/5 Łazienka	3,99	m ²	terakota
1/6 Kuchnia	4,75	m ²	terakota

Lokal mieszkalowy 2 pow. 36,43 m ²			
2/1 Wiatrołap	1,77	m ²	terakota
2/2 Pokój	16,24	m ²	terakota
2/3 Pokój	9,94	m ²	terakota
2/4 Łazienka	3,99	m ²	terakota
2/5 Kuchnia	4,75	m ²	terakota

Lokal mieszkalowy 3 pow. 36,43 m ²			
3/1 Wiatrołap	1,77	m ²	terakota
3/2 Pokój	16,24	m ²	terakota
3/3 Pokój	9,94	m ²	terakota
3/4 Łazienka	3,99	m ²	terakota
3/5 Kuchnia	4,75	m ²	terakota

Lokal mieszkalowy 4 pow. 36,43 m ²			
4/1 Wiatrołap	1,77	m ²	terakota
4/2 Pokój	16,24	m ²	terakota
4/3 Pokój	9,94	m ²	terakota
4/4 Łazienka	3,99	m ²	terakota
4/5 Kuchnia	4,75	m ²	terakota

Lokal mieszkalowy 5 pow. 36,43 m ²			
5/1 Wiatrołap	1,77	m ²	terakota
5/2 Pokój	16,24	m ²	terakota
5/3 Pokój	9,94	m ²	terakota
5/4 Łazienka	3,99	m ²	terakota
5/5 Kuchnia	4,75	m ²	terakota

Lokal mieszkalowy 6 pow. 36,43 m ²			
6/1 Wiatrołap	1,77	m ²	terakota
6/2 Pokój	16,24	m ²	terakota
6/3 Pokój	9,94	m ²	terakota
6/4 Łazienka	3,99	m ²	terakota
6/5 Kuchnia	4,75	m ²	terakota

Lokal mieszkalowy 7 pow. 36,43 m ²			
7/1 Wiatrołap	1,77	m ²	terakota
7/2 Pokój	16,24	m ²	terakota
7/3 Pokój	9,94	m ²	terakota
7/4 Łazienka	3,99	m ²	terakota
7/5 Kuchnia	4,75	m ²	terakota

Lokal mieszkalowy 8 pow. 45,28 m ²			
8/1 Wiatrołap	1,77	m ²	terakota
8/2 Pokój	17,69	m ²	terakota
8/3 Pokój	8,54	m ²	terakota
8/4 Pokój	8,54	m ²	terakota
8/5 Łazienka	3,99	m ²	terakota
8/6 Kuchnia	4,75	m ²	terakota

Lokal mieszkalowy 9 pow. 45,28 m ²			
9/1 Wiatrołap	1,77	m ²	terakota
9/2 Pokój	17,69	m ²	terakota
9/3 Pokój	8,54	m ²	terakota
9/4 Pokój	8,54	m ²	terakota
9/5 Łazienka	3,99	m ²	terakota
9/6 Kuchnia	4,75	m ²	terakota

Lokal mieszkalowy 10 pow. 36,43 m ²			
10/1 Wiatrołap	1,77	m ²	terakota
10/2 Pokój	16,24	m ²	terakota
10/3 Pokój	9,94	m ²	terakota
10/4 Łazienka	3,99	m ²	terakota
10/5 Kuchnia	4,75	m ²	terakota

Lokal mieszkalowy 11 pow. 36,43 m ²			
11/1 Wiatrołap	1,77	m ²	terakota
11/2 Pokój	16,24	m ²	terakota
11/3 Pokój	9,94	m ²	terakota
11/4 Łazienka	3,99	m ²	terakota
11/5 Kuchnia	4,75	m ²	terakota

Lokal mieszkalowy 12 pow. 36,43 m ²			
12/1 Wiatrołap	1,77	m ²	terakota
12/2 Pokój	16,24	m ²	terakota
12/3 Pokój	9,94	m ²	terakota
12/4 Łazienka	3,99	m ²	terakota
12/5 Kuchnia	4,75	m ²	terakota

Lokal mieszkalowy 13 pow. 36,43 m ²			
13/1 Wiatrołap	1,77	m ²	terakota
13/2 Pokój	16,24	m ²	terakota
13/3 Pokój	9,94	m ²	terakota
13/4 Łazienka	3,99	m ²	terakota
13/5 Kuchnia	4,75	m ²	terakota

Lokal mieszkalowy 14 pow. 36,43 m ²			
14/1 Wiatrołap	1,77	m ²	terakota
14/2 Pokój	16,24	m ²	terakota
14/3 Pokój	9,94	m ²	terakota
14/4 Łazienka	3,99	m ²	terakota
14/5 Kuchnia	4,75	m ²	terakota

Lokal mieszkalowy 15 pow. 36,43 m ²			
15/1 Wiatrołap	1,77	m ²	terakota
15/2 Pokój	16,24	m ²	terakota
15/3 Pokój	9,94	m ²	terakota
15/4 Łazienka	3,99	m ²	terakota
15/5 Kuchnia	4,75	m ²	terakota

Lokal mieszkalowy 16 pow. 45,28 m ²			
16/1 Wiatrołap	1,77	m ²	terakota
16/2 Pokój	17,69	m ²	terakota
16/3 Pokój	8,54	m ²	terakota
16/4 Pokój	8,54	m ²	terakota
16/5 Łazienka	3,99	m ²	terakota
16/6 Kuchnia	4,75	m ²	terakota

Nazwa obiektu: BUDYNEK Z MIESZKANAMI SOCJALNYMI			
PROBUD		PROJEKTOWAŁ: mgr inż. arch. P. Karobczyc upr. nr 15/MMOKK/2014	SPRAWDZIŁ: mgr inż. arch. M. Kaliszewski upr. nr 01/MMOKK/2007
ul. Jagiellończyka 16 14-200 Itawa		LICENCJA: InteliCAD ID klienta : #1390336	
INWESTOR: Gmina Biskupiec Ul. Al. Niepodległości 4 11-300 Biskupiec		ADRES INWESTYCJI: Gmina: Biskupiec Obręb: Czerwonka Nr dz.: 24	
BRANŻA: ARCH.		DATA: 08.2016r.	TYTUŁ RYS: Rzut przyziemia
		SKALA: 1:100	NR RYS: 2