



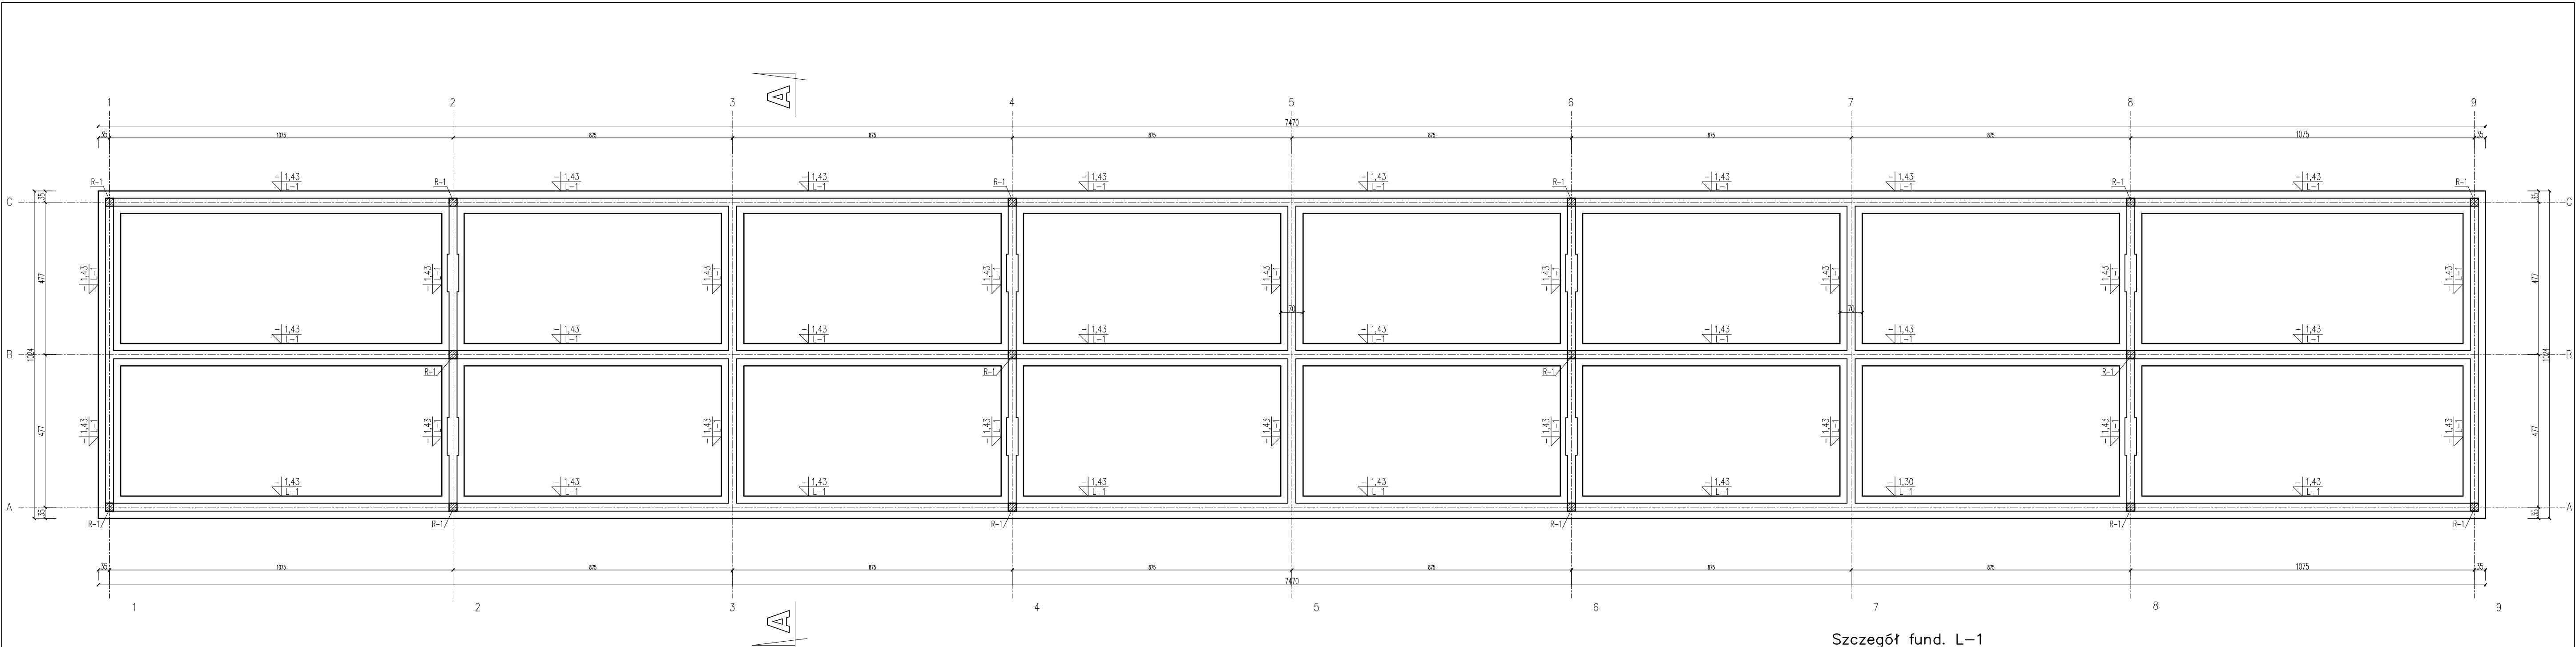

ZESTAWIENIE STALI

NUMER PRĘTA	ŚREDNICA PRĘTA [mm]	DŁUGOŚĆ PRĘTA [m]	ILOŚĆ PRĘTÓW [szt.]	DŁUG. CAŁK. [m]	
				A-0 ø6	A-III ø12
1	12	344	4		1376
2	6	110	1015	1116,5	
SUMA DŁUGOŚCI			(mb)	1116,5	1376
SUMA CIĘŻARU			(kg)	247,86	1222
CIĘŻAR CAŁKOWITY			(kg)	1470	

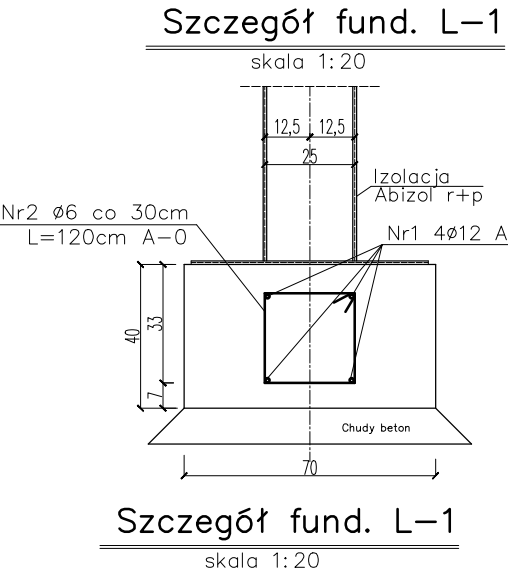

Beton B20
Stal A-III (34GS)
A-0 (St0S-b)

Nazwa obiektu: BUDYNEK Z MIESZKANAMI SOCJALNYMI			
PROBUD		PROJEKTOWAŁ:	SPRAWDZIŁ:
ul. Jagiellończyka 16 14-200 Iława			
LICENCJA: InteliCAD ID klienta: #1390336			
INWESTOR: Gmina Biskupiec Ul. Al. Niepodległości 4 11-300 Biskupiec		ADRES INWESTYCJI: Gmina: Biskupiec Obręb: Czerwonka Nr dz.: 24	TYTUŁ RYS: Rzut fundamentów
BRANŻA: KONSTRUKCJA	DATA: 08.2016r.	SKALA: 1:100	NR RYS: 6