


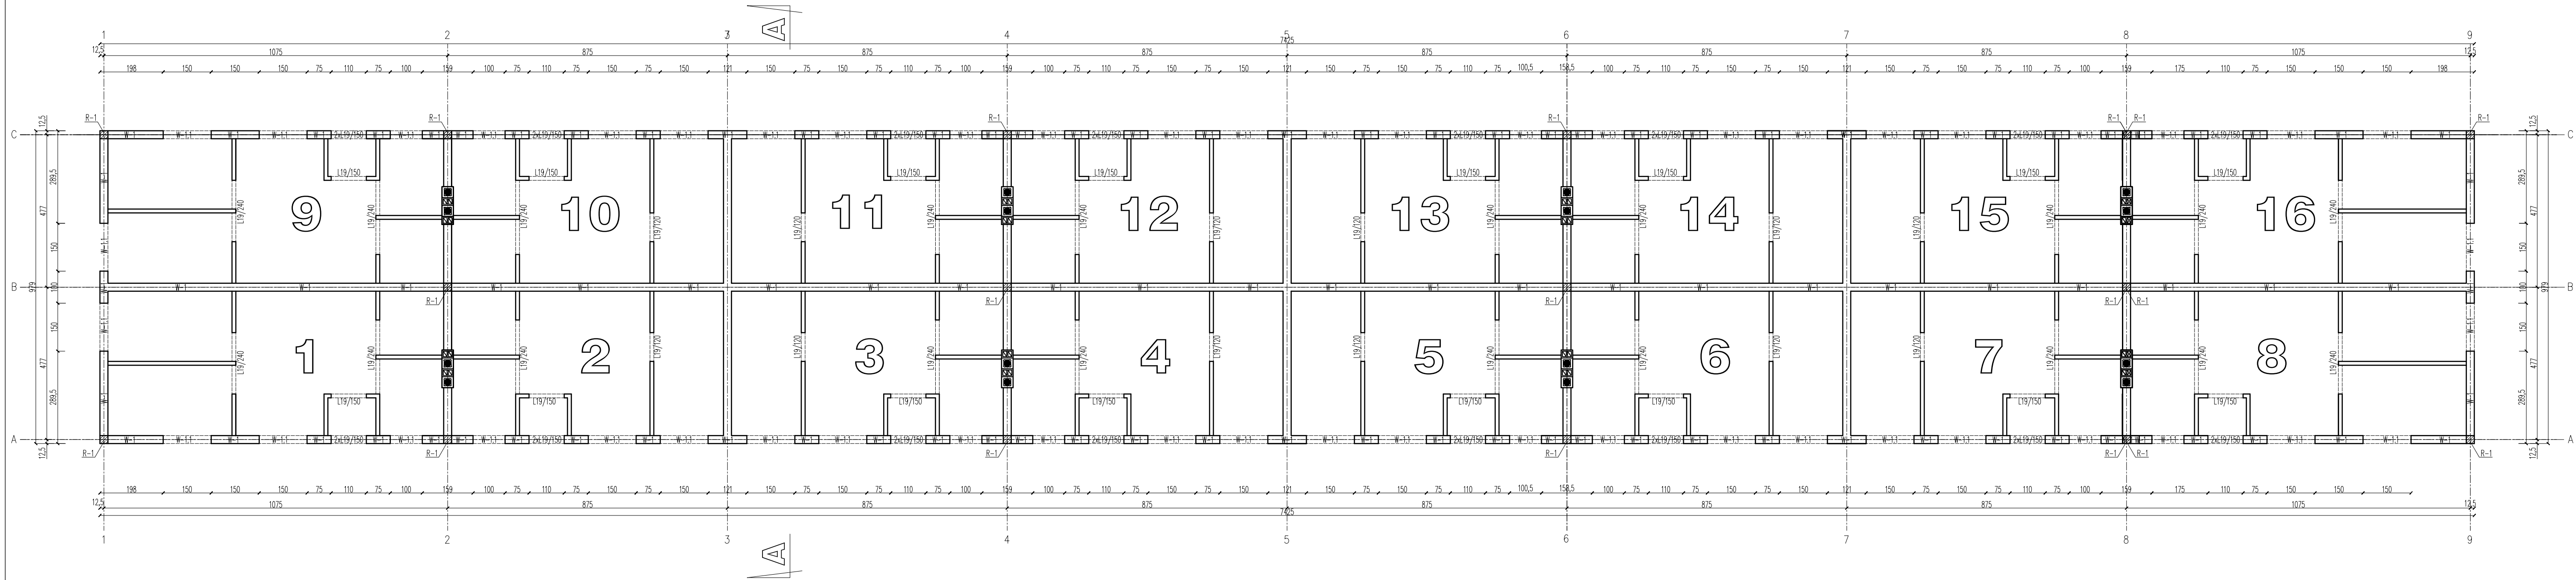


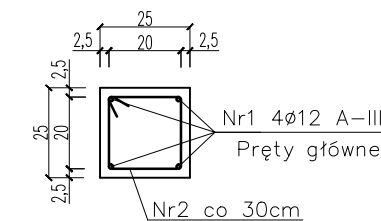

Szczegóły wieńca W-1  
skala 1:20

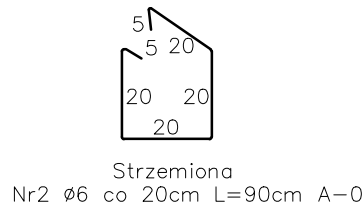

Szczegóły nadproża W-1.1  
skala 1:20

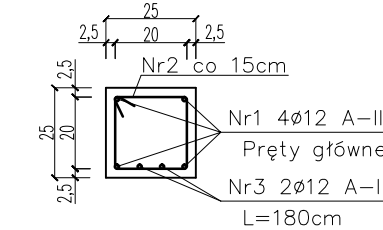

### ZESTAWIENIE STALI

| NUMER PRĘTA      | ŚREDNICA PRĘTA [mm] | DŁUGOŚĆ PRĘTA [m] | ILOŚĆ PRĘTÓW [szt.] | DŁUG. CAŁK. [m] |           |
|------------------|---------------------|-------------------|---------------------|-----------------|-----------|
|                  |                     |                   |                     | A-0 ø6          | A-III ø12 |
| 1                | 12                  | 299,0             | 4                   |                 | 1196,0    |
| 2                | 6                   | 0,90              | 1217                | 1095,3          |           |
| 3                | 12                  | 1,80              | 96                  |                 | 172,8     |
| SUMA DŁUGOŚCI    |                     |                   | (mb)                | 1095,3          | 1368,8    |
| SUMA CIĘŻARU     |                     |                   | (kg)                | 243,16          | 1215,50   |
| CIĘŻAR CAŁKOWITY |                     |                   | (kg)                | 1458,66         |           |

Beton B20  
Stal A-III (34GS)  
A-0 (St0S-b)

|                                                                              |  |                                                                         |
|------------------------------------------------------------------------------|--|-------------------------------------------------------------------------|
| Nazwa obiektu: BUDYNEK Z MIESZKANAMI SOCJALNYMI                              |  |                                                                         |
| PROBUD                                                                       |  |                                                                         |
| ul. Jagiellończyka 16<br>14-200 Iława                                        |  |                                                                         |
| LICENCJA: InteliCAD<br>ID klienta: #1390336                                  |  |                                                                         |
| INWESTOR:<br>Gmina Biskupiec<br>Ul. Al. Niepodległości 4<br>11-300 Biskupiec |  | ADRES INWESTYCJI:<br>Gmina: Biskupiec<br>Obręb: Czerwonka<br>Nr dz.: 24 |
| BRANŻA: KONSTRUKCJA                                                          |  | DATA: 08.2016r.                                                         |
| TYTUŁ RYS:<br>Rzut konstrukcji parteru                                       |  | SKALA: 1:100                                                            |
| NR RYS: 7                                                                    |  |                                                                         |