


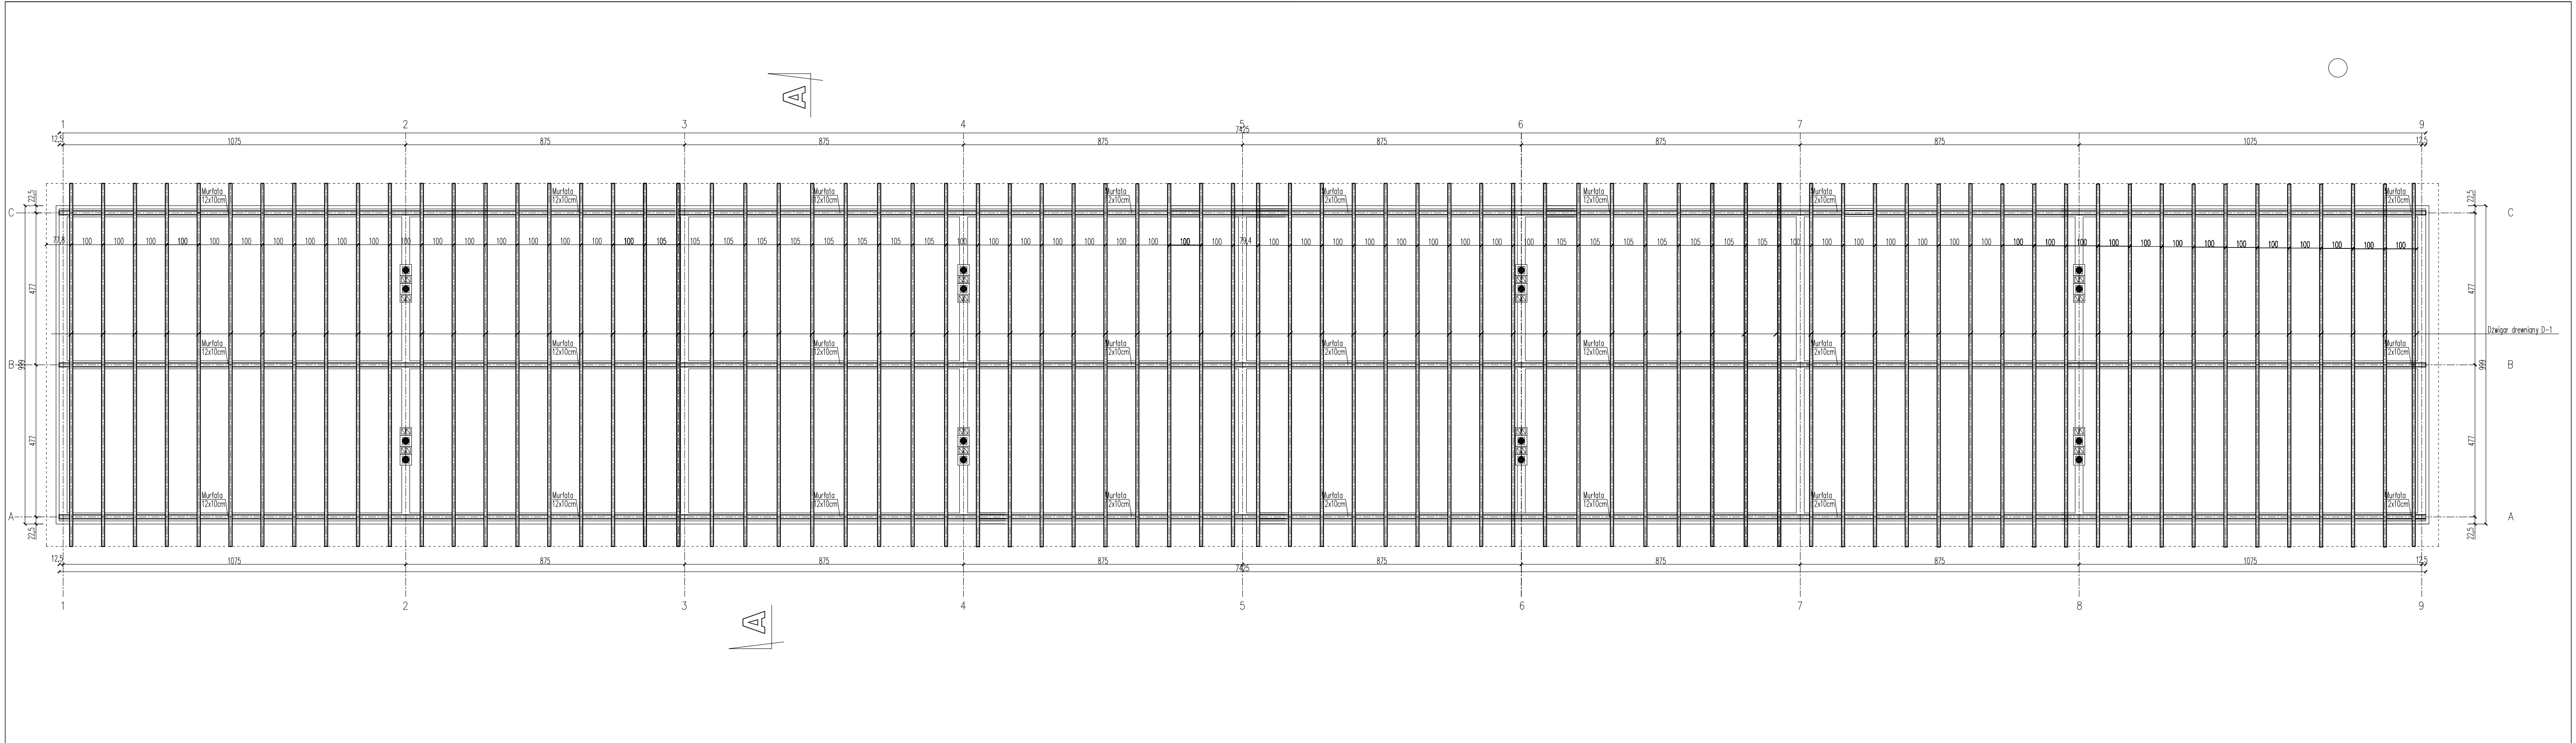

Nazwa obiektu: BUDYNEK Z MIESZKANAMI SOCJALNYMI			
PROBUD ul. Jagiellończyka 16 14-200 Iława LICENCJA: InteliCAD ID klienta : #1390336	PROJEKTOWAŁ:		SPRAWDZIŁ:
	INWESTOR: Gmina Biskupiec Ul. Al. Niepodległości 4 11-300 Biskupiec		ADRES INWESTYCJI: Gmina: Biskupiec Obręb: Czerwonka Nr dz.: 24
	TYTUŁ RYS: Rzut konstrukcji dachu		
BRANŻA: KONSTRUKCJA	DATA: 08.2016r.	SKALA: 1:100	NR RYS: 8