


zgodna co do treści
zełów projektowych
nr. P.2814.2016.2771

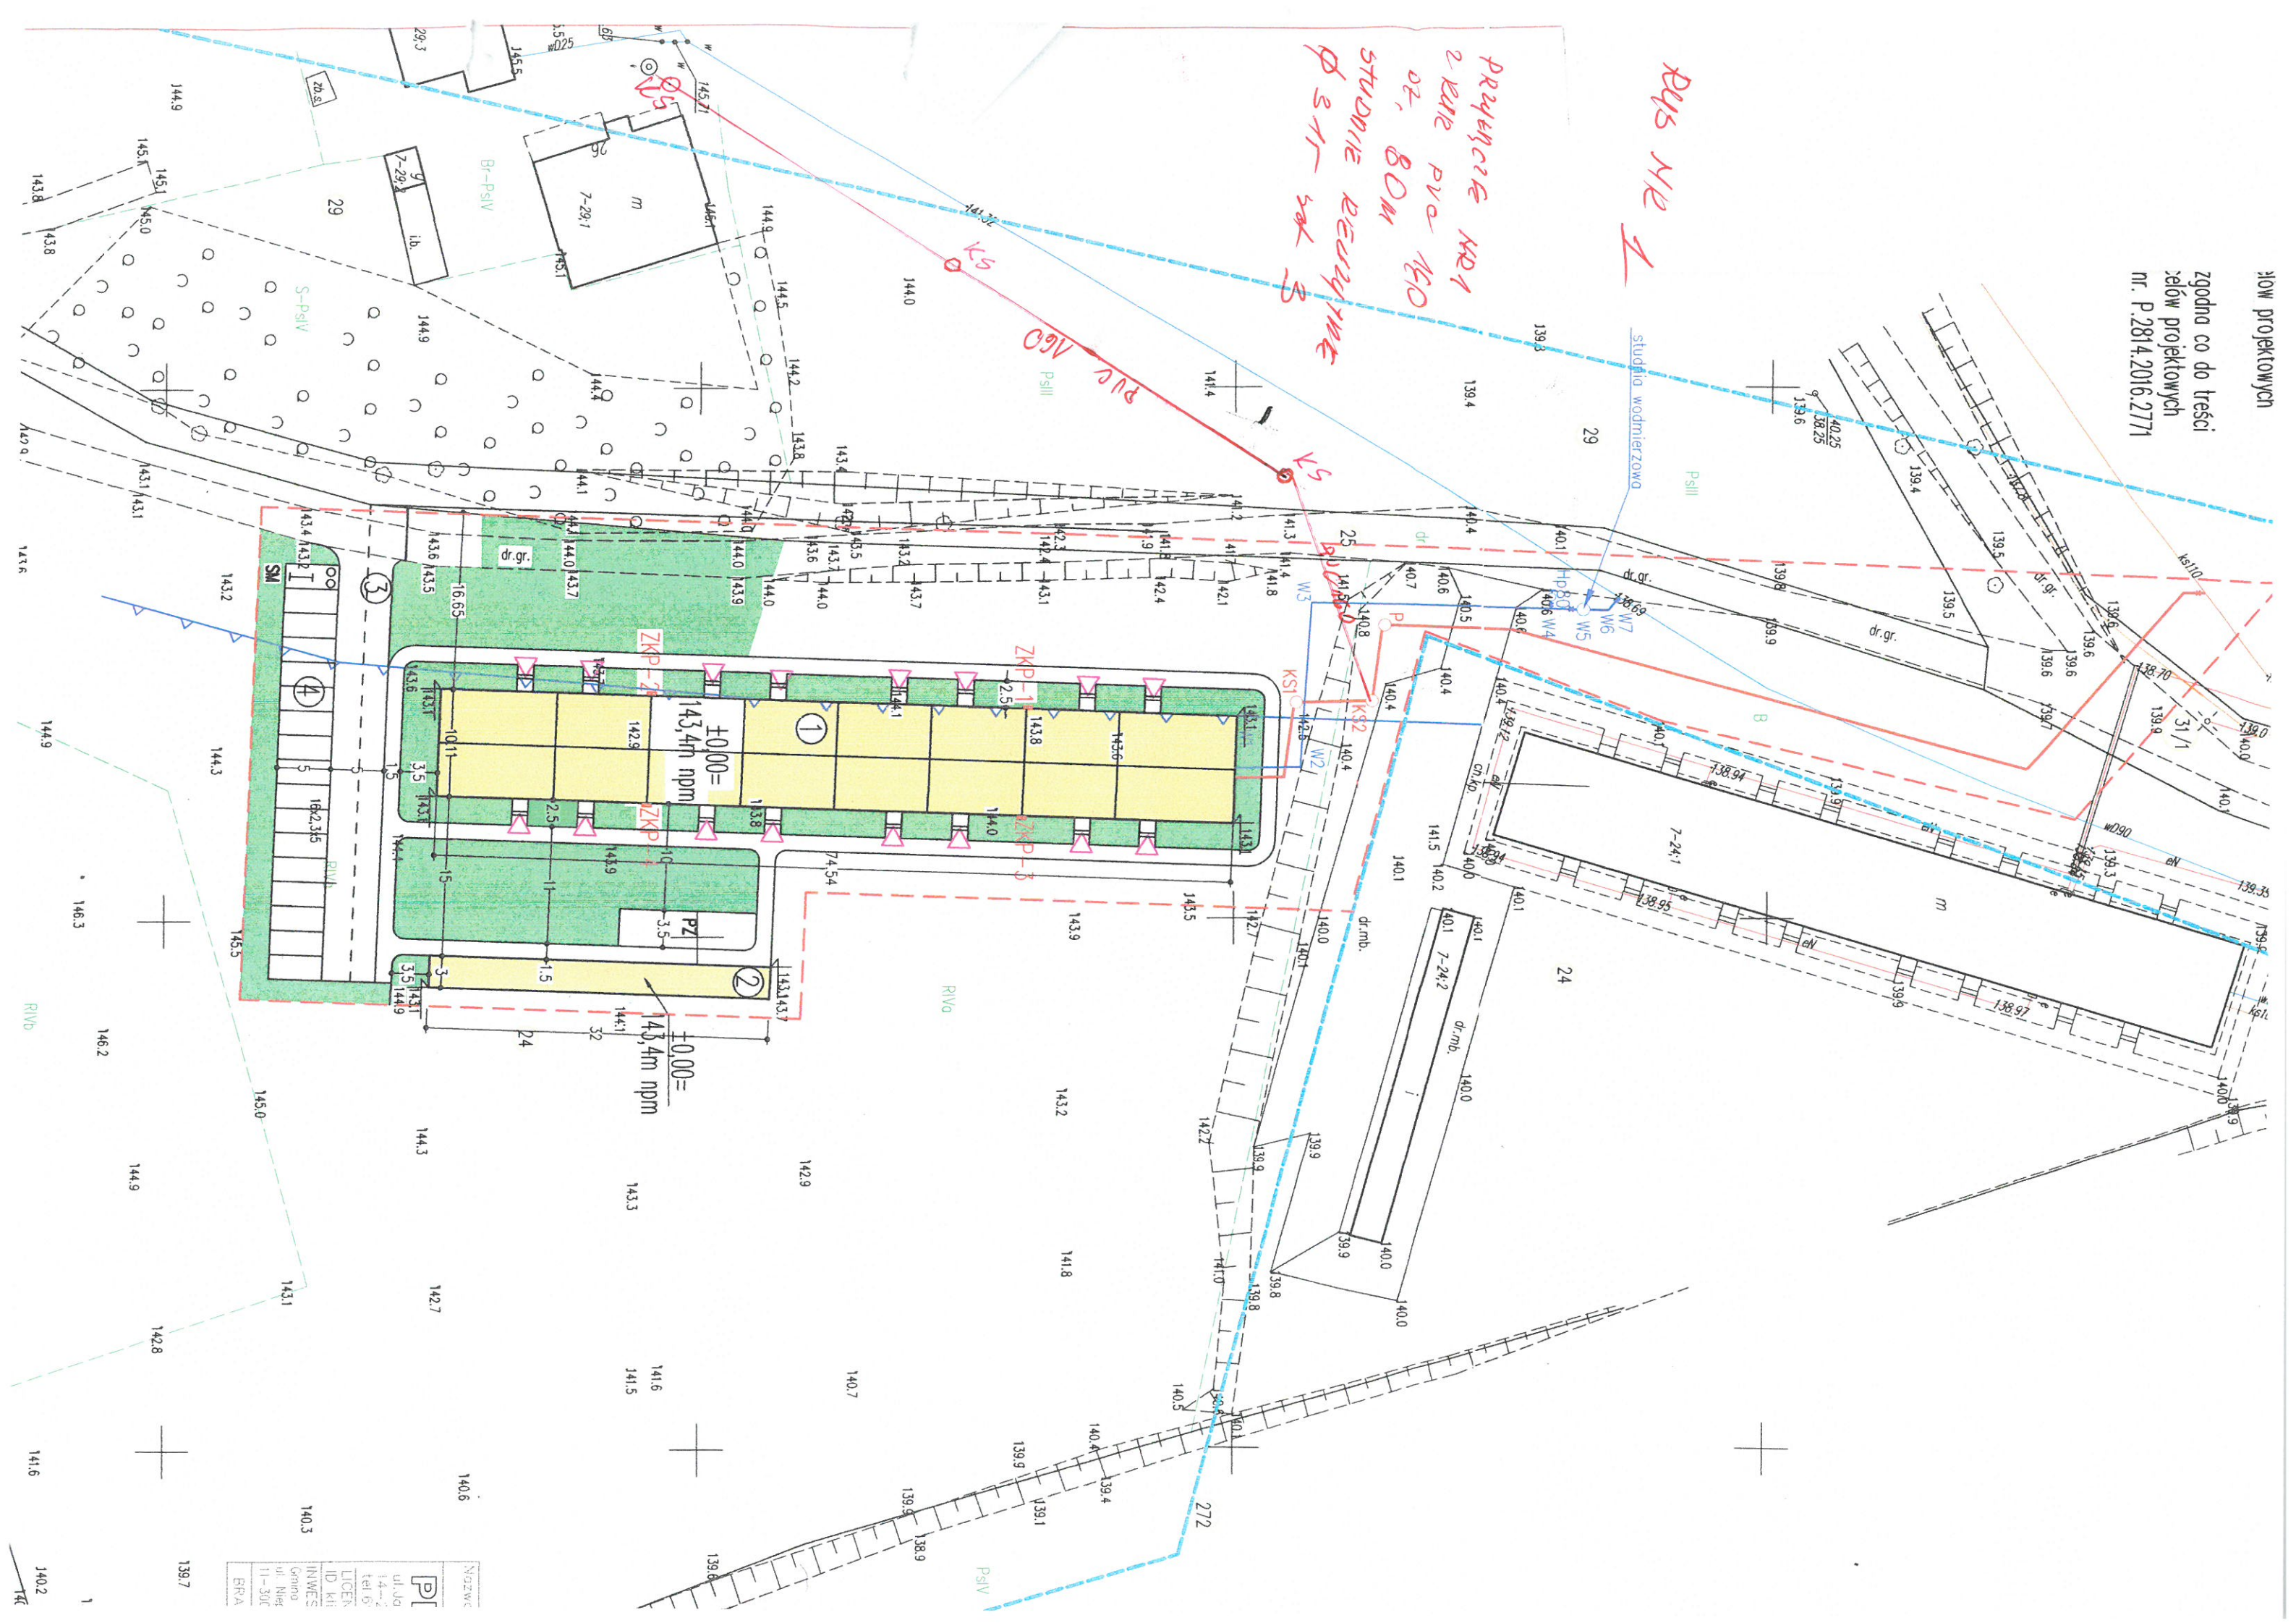

Wyrys z mapy
Skala 1:1000

Województwo: warmińsko-mazurskie

Powiat: olsztyński

Jednostka ewidencyjna: Biskupiec

Obwód: Czerwonka

RUS MR2
 PRUMACHE 2 RUK PVC 160
 DE-5M, PREROPOMPOVITA PRYDOROKA
 PASILENA 2 BUD MIREKALNIAKO
 RYHORE 2 RUK DN 63
 KORNIK NA TROTHIL OD SNEEL
 ANAUCTYI TEOCLUKT 90

238