


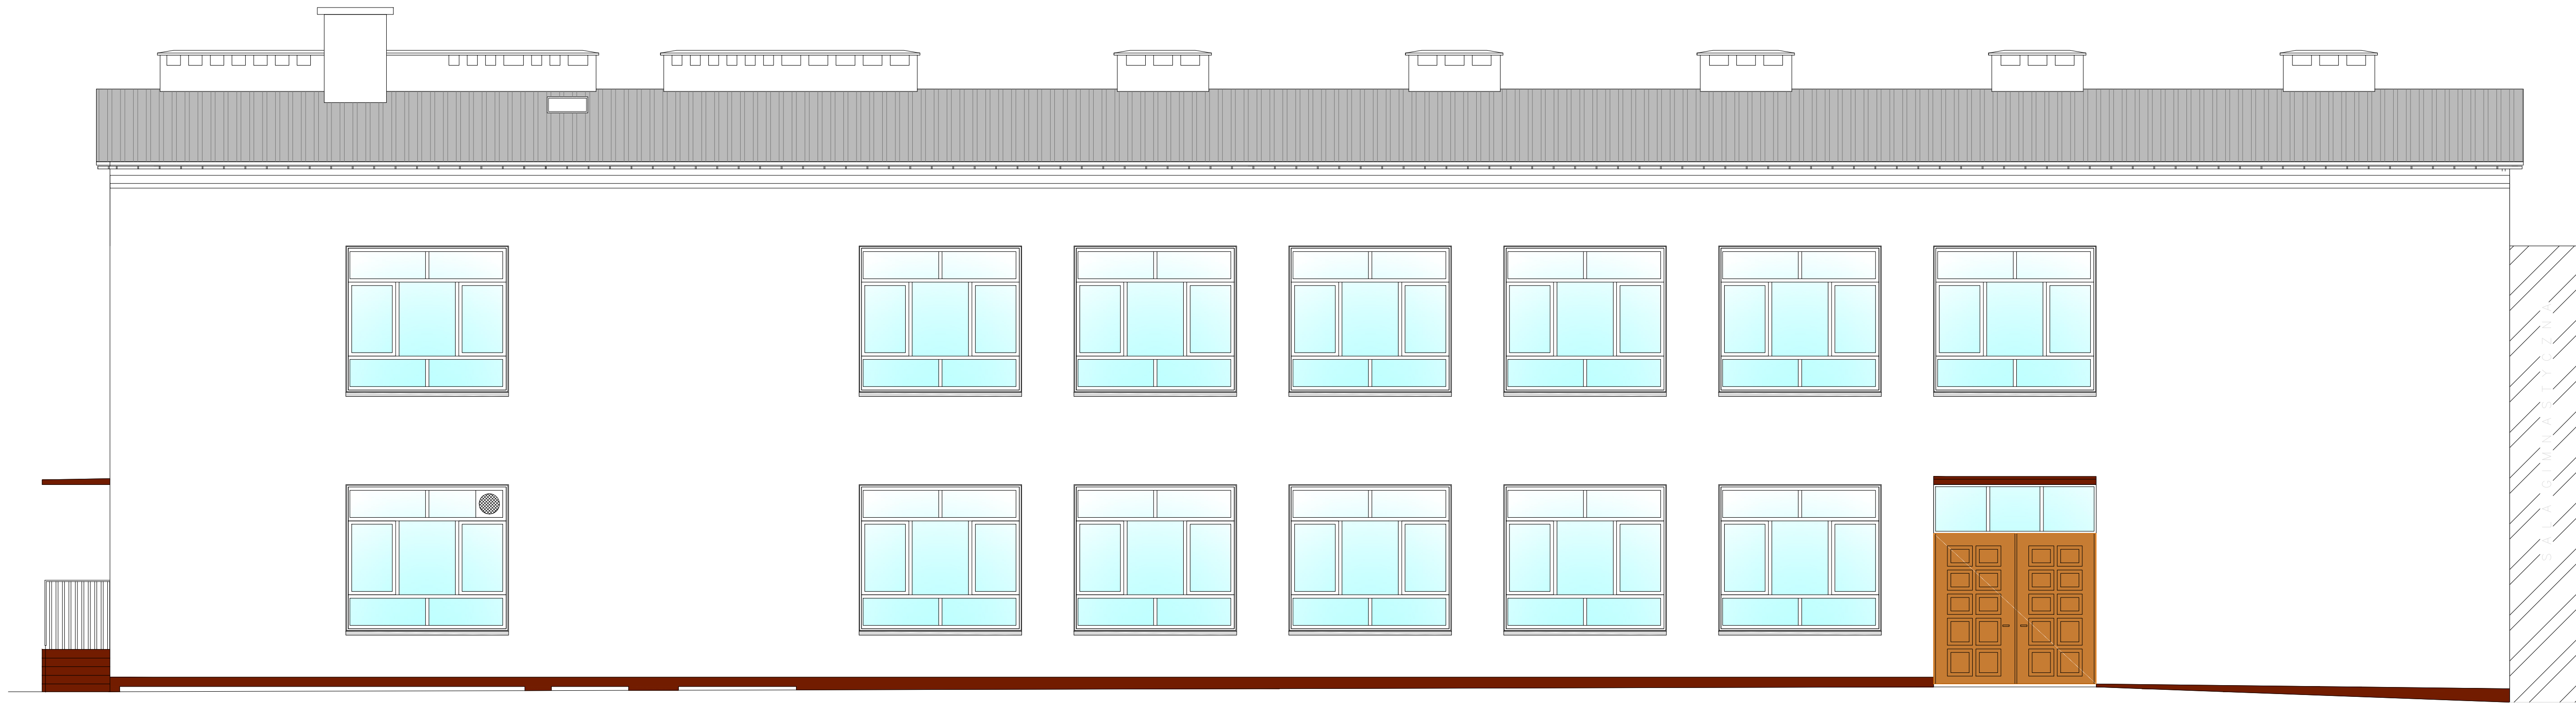

SKŁADANIE

ELEWACJA PÓŁNOCNO–ZACHODNIA
Skala 1:100

BIŁY / 0618
BEZ / 0145

Nazwa obiektu: BUDYNEK SZKOLNY W KOBULETACH			
PROBUD ul. Jagiellończyka 16 14-200 Iława 696 009 015 LICENCJA: IntelCAD ID klienta : #1390336		OPRACOWAŁ:	
INWESTOR: Gmina Biskupiec Al. Niepodległości 11-300 Biskupiec		ADRES INWESTYCJI: Kobulety Obręb: Kobulety Nr dz. 205	
		TYTUŁ RYS: ELEWACJA Płn.-Zach.	
BRANŻA: ARCH.		DATA: 12.2016.	SKALA: 1:50
			NR RYS: 5