


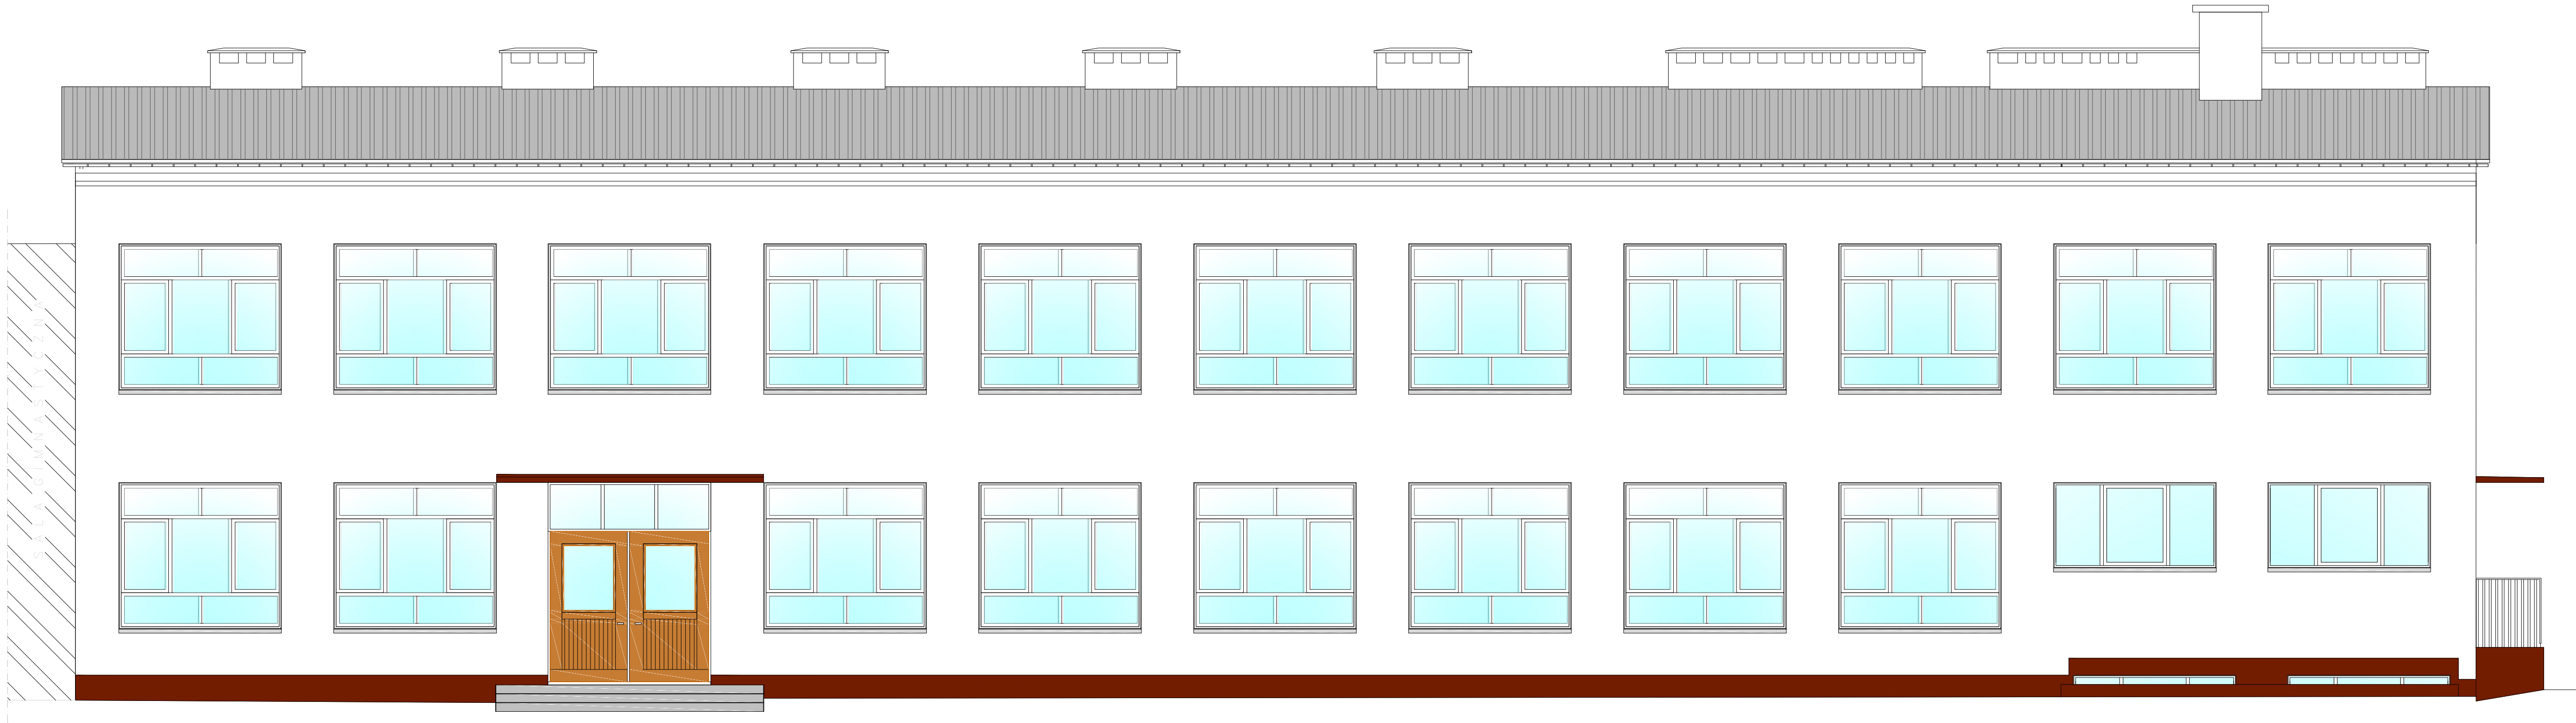

ELEWACJA POŁUDNIOWO–WSCHODNIA
Skala 1:100

BIŁY / 0618
BEZ / 0145

Nazwa obiektu: BUDYNEK SZKOLNY W KOBUŁTACH		
OPRACOWAŁ:		
PROBUD ul. Jagiellończyka 16 14-200 Iława 696 009 015 LICENCJA: IntelCAD ID klienta: #1390336		
INWESTOR: Gmina Biskupiec Al. Niepodległości 11-300 Biskupiec	ADRES INWESTYCJI: Kobuły Obręb: Kobuły Nr dz. 205	TYTUŁ RYS: ELEWACJA Płd.–Wsch.
BRANŻA: ARCH.	DATA: 12.2016r.	SKALA: 1:50 NR RYS: 6