


MAPA SYTUACYJNO-WYSOKOŚCIOWA
SKALA 1:1000

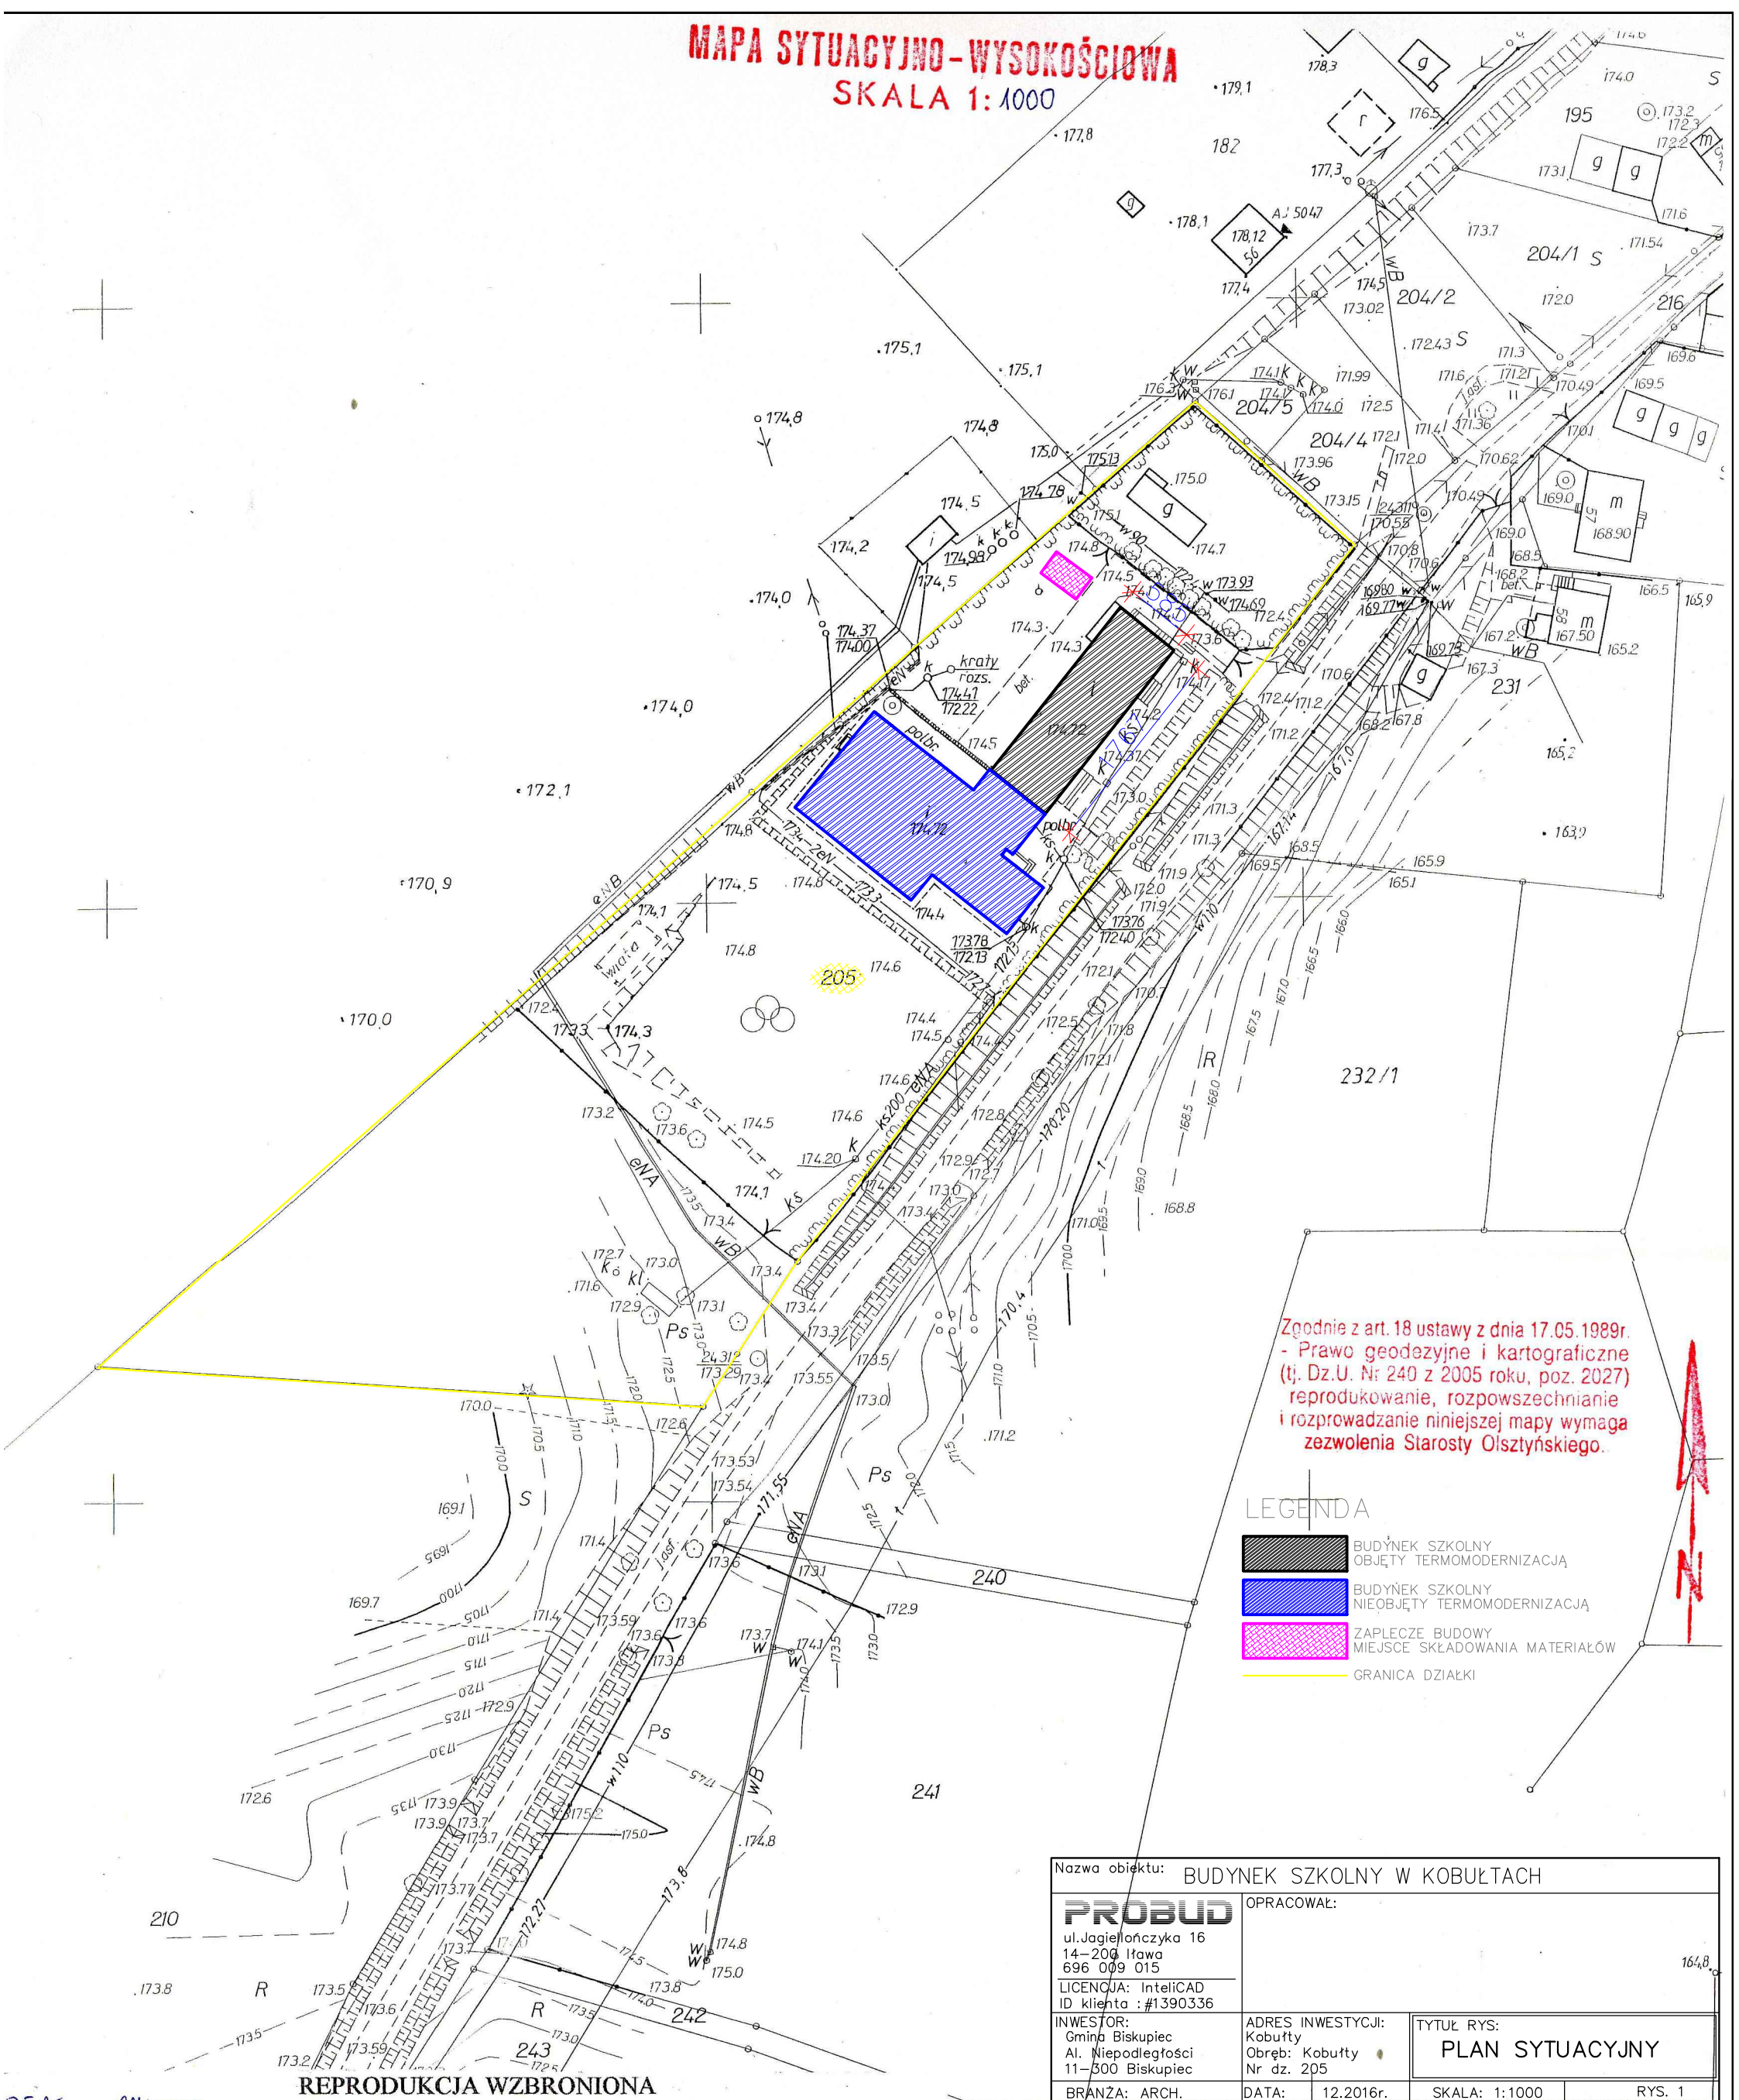

Zgodnie z art. 18 ustawy z dnia 17.05.1989r.
- Prawo geodezyjne i kartograficzne
(tj. Dz.U. Nr 240 z 2005 roku, poz. 2027)
reprodukowanie, rozpowszechnianie
i rozprowadzanie niniejszej mapy wymaga
zezwolenia Starosty Olsztyńskiego.

LEGENDA

- BUDYNEK SZKOLNY
OBJĘTY TERMOMODERNIZACJĄ
- BUDYNEK SZKOLNY
NIEOBJĘTY TERMOMODERNIZACJĄ
- ZAPLECZE BUDOWY
MIEJSCE SKŁADOWANIA MATERIAŁÓW
- GRANICA DZIAŁKI

Nazwa obiektu: BUDYNEK SZKOLNY W KOBYŁTACH		
PROBUD ul. Jagiellończyka 16 14-200 Iława 696 009 015 LICENCJA: InteliCAD ID klienta : #1390336	OPRACOWAŁ:	
INWESTOR: Gmina Biskupiec Al. Niepodległości 11-300 Biskupiec	ADRES INWESTYCJI: Kobyłty Obręb: Kobyłty Nr dz. 205	TYTUŁ RYS: PLAN SYTUACYJNY
BRANŻA: ARCH.	DATA: 12.2016r.	SKALA: 1:1000 RYS. 1

DERG-w. 34/2009
Woj.: warmińsko - mazurskie
Powiat: olsztyński
Gmina/Miasto: Biskupiec
Obręb: Kobyłty
Arkusz: 223.324.03.1
Działka: 205

Wykonawca: Sylwia Linba

NINIEJSZA MAPA NIE
MOŻE SŁUŻYĆ DLA
CEŁÓW PROJEKTOWYCH

Starostwo Powiatowe w Olsztynie
Wydział Geodezji i Gospodarki Nieruchomościami
Zamiejscowe Stanowisko Pracy w Biskupcu
Poświadczam zgodność niniejszej mapy
z oryginałem przyjętym do państwowego
zasobu geodezyjnego i kartograficznego
w dniu 07.03.2000 i zaświadczam
pod nr 9-150/2000 z podnizszym
miejscowość i data Biskupiec, 30.01.2009
Inspektor PODGK Urszula Bobińska

MAPA BEZ AKTUALIZACJI
TERENOWEJ

Nie wyklucza się istnienia w terenie
innych nie wykazanych na niniejszej
mapie urządzeń podziemnych, które
nie były zgłoszone do inwentaryzacji
lub o których brak jest informacji
w instytucjach branżowych