


INWENTARYZACJA
SKALA 1:50


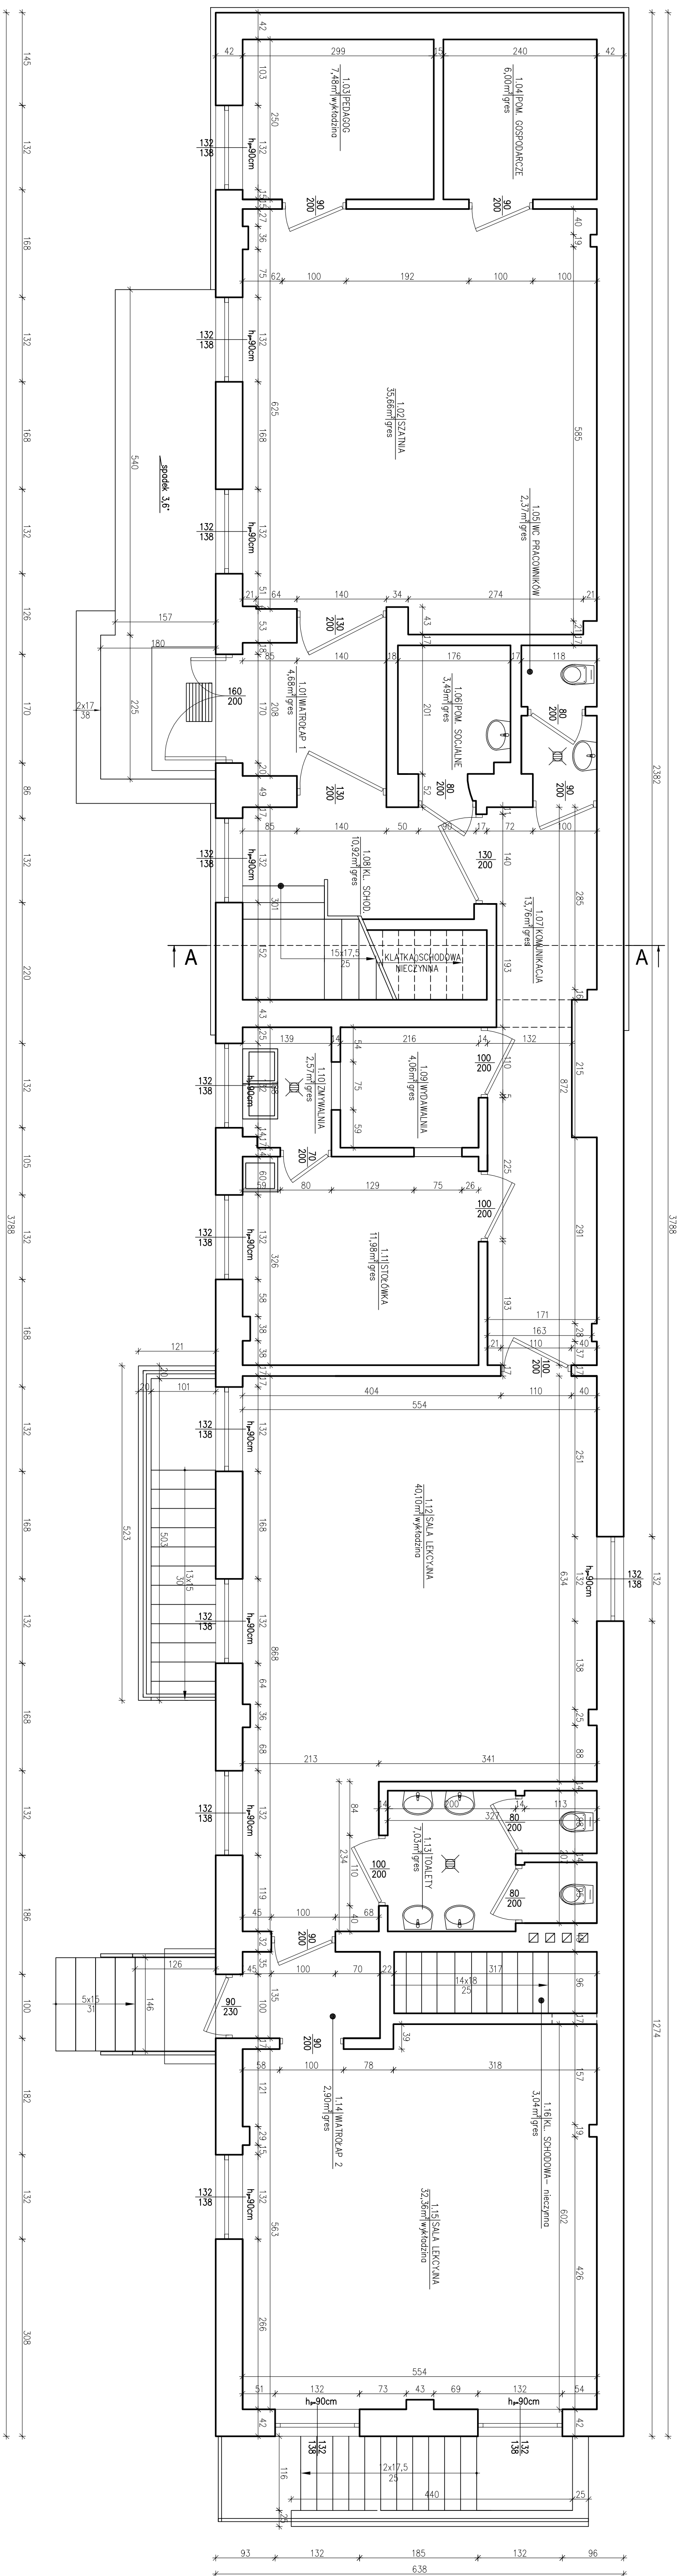

