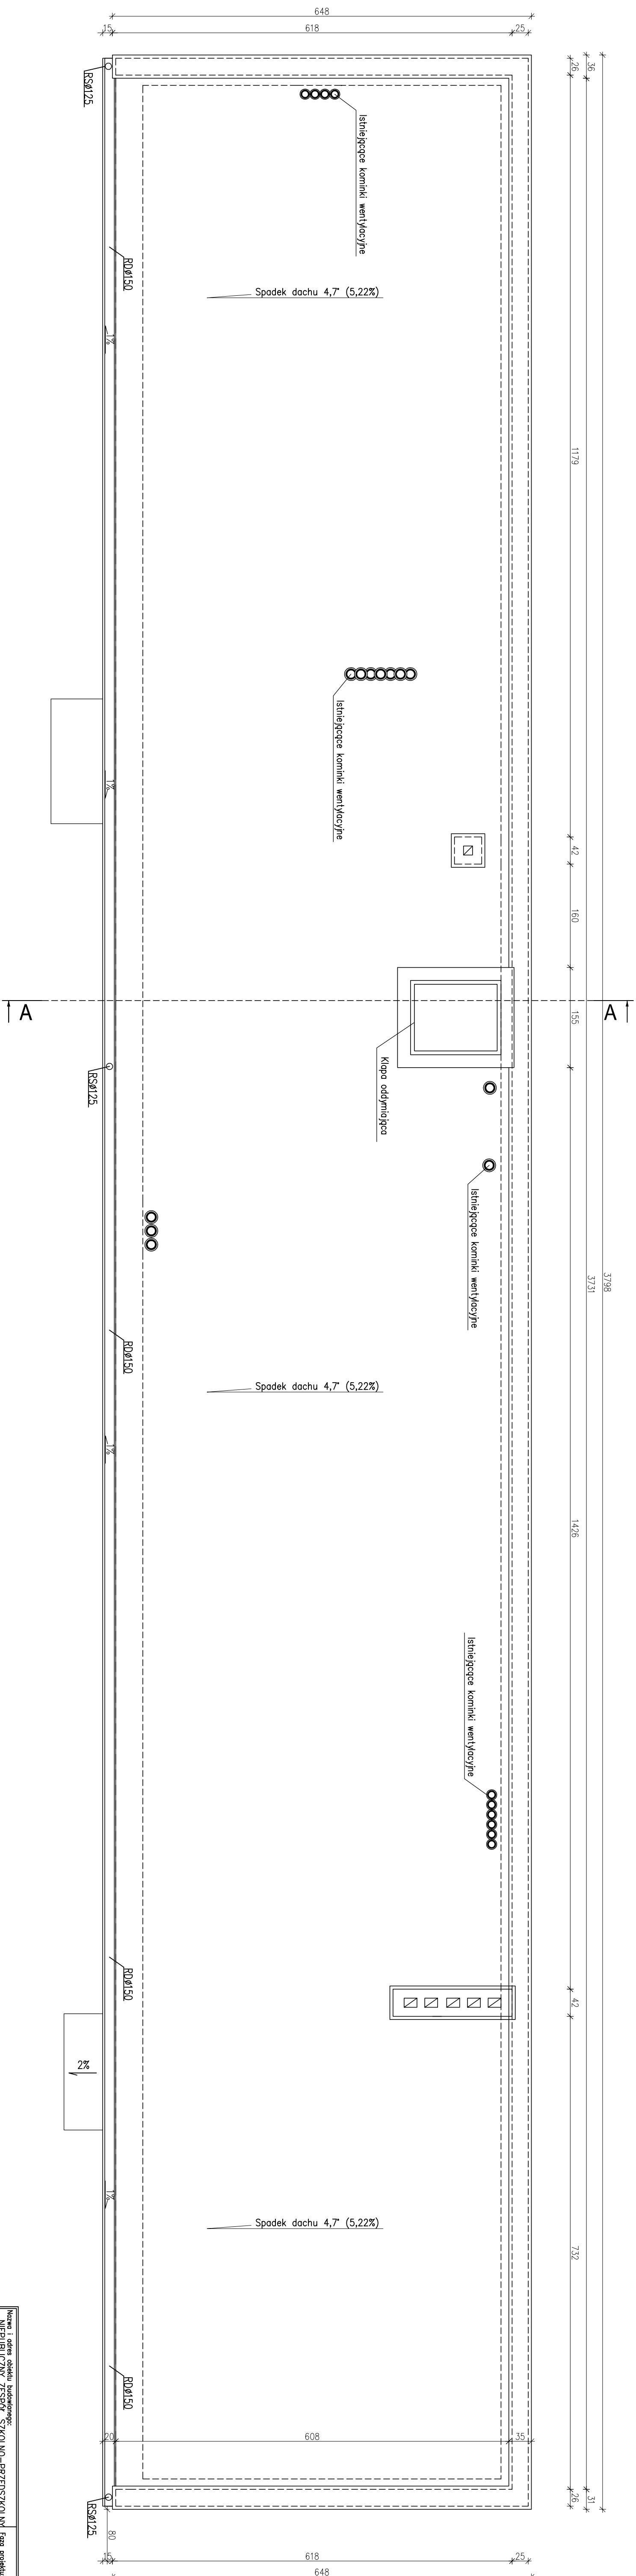


INWENTARYZACJA
SKALA 1:50

[illegible]