


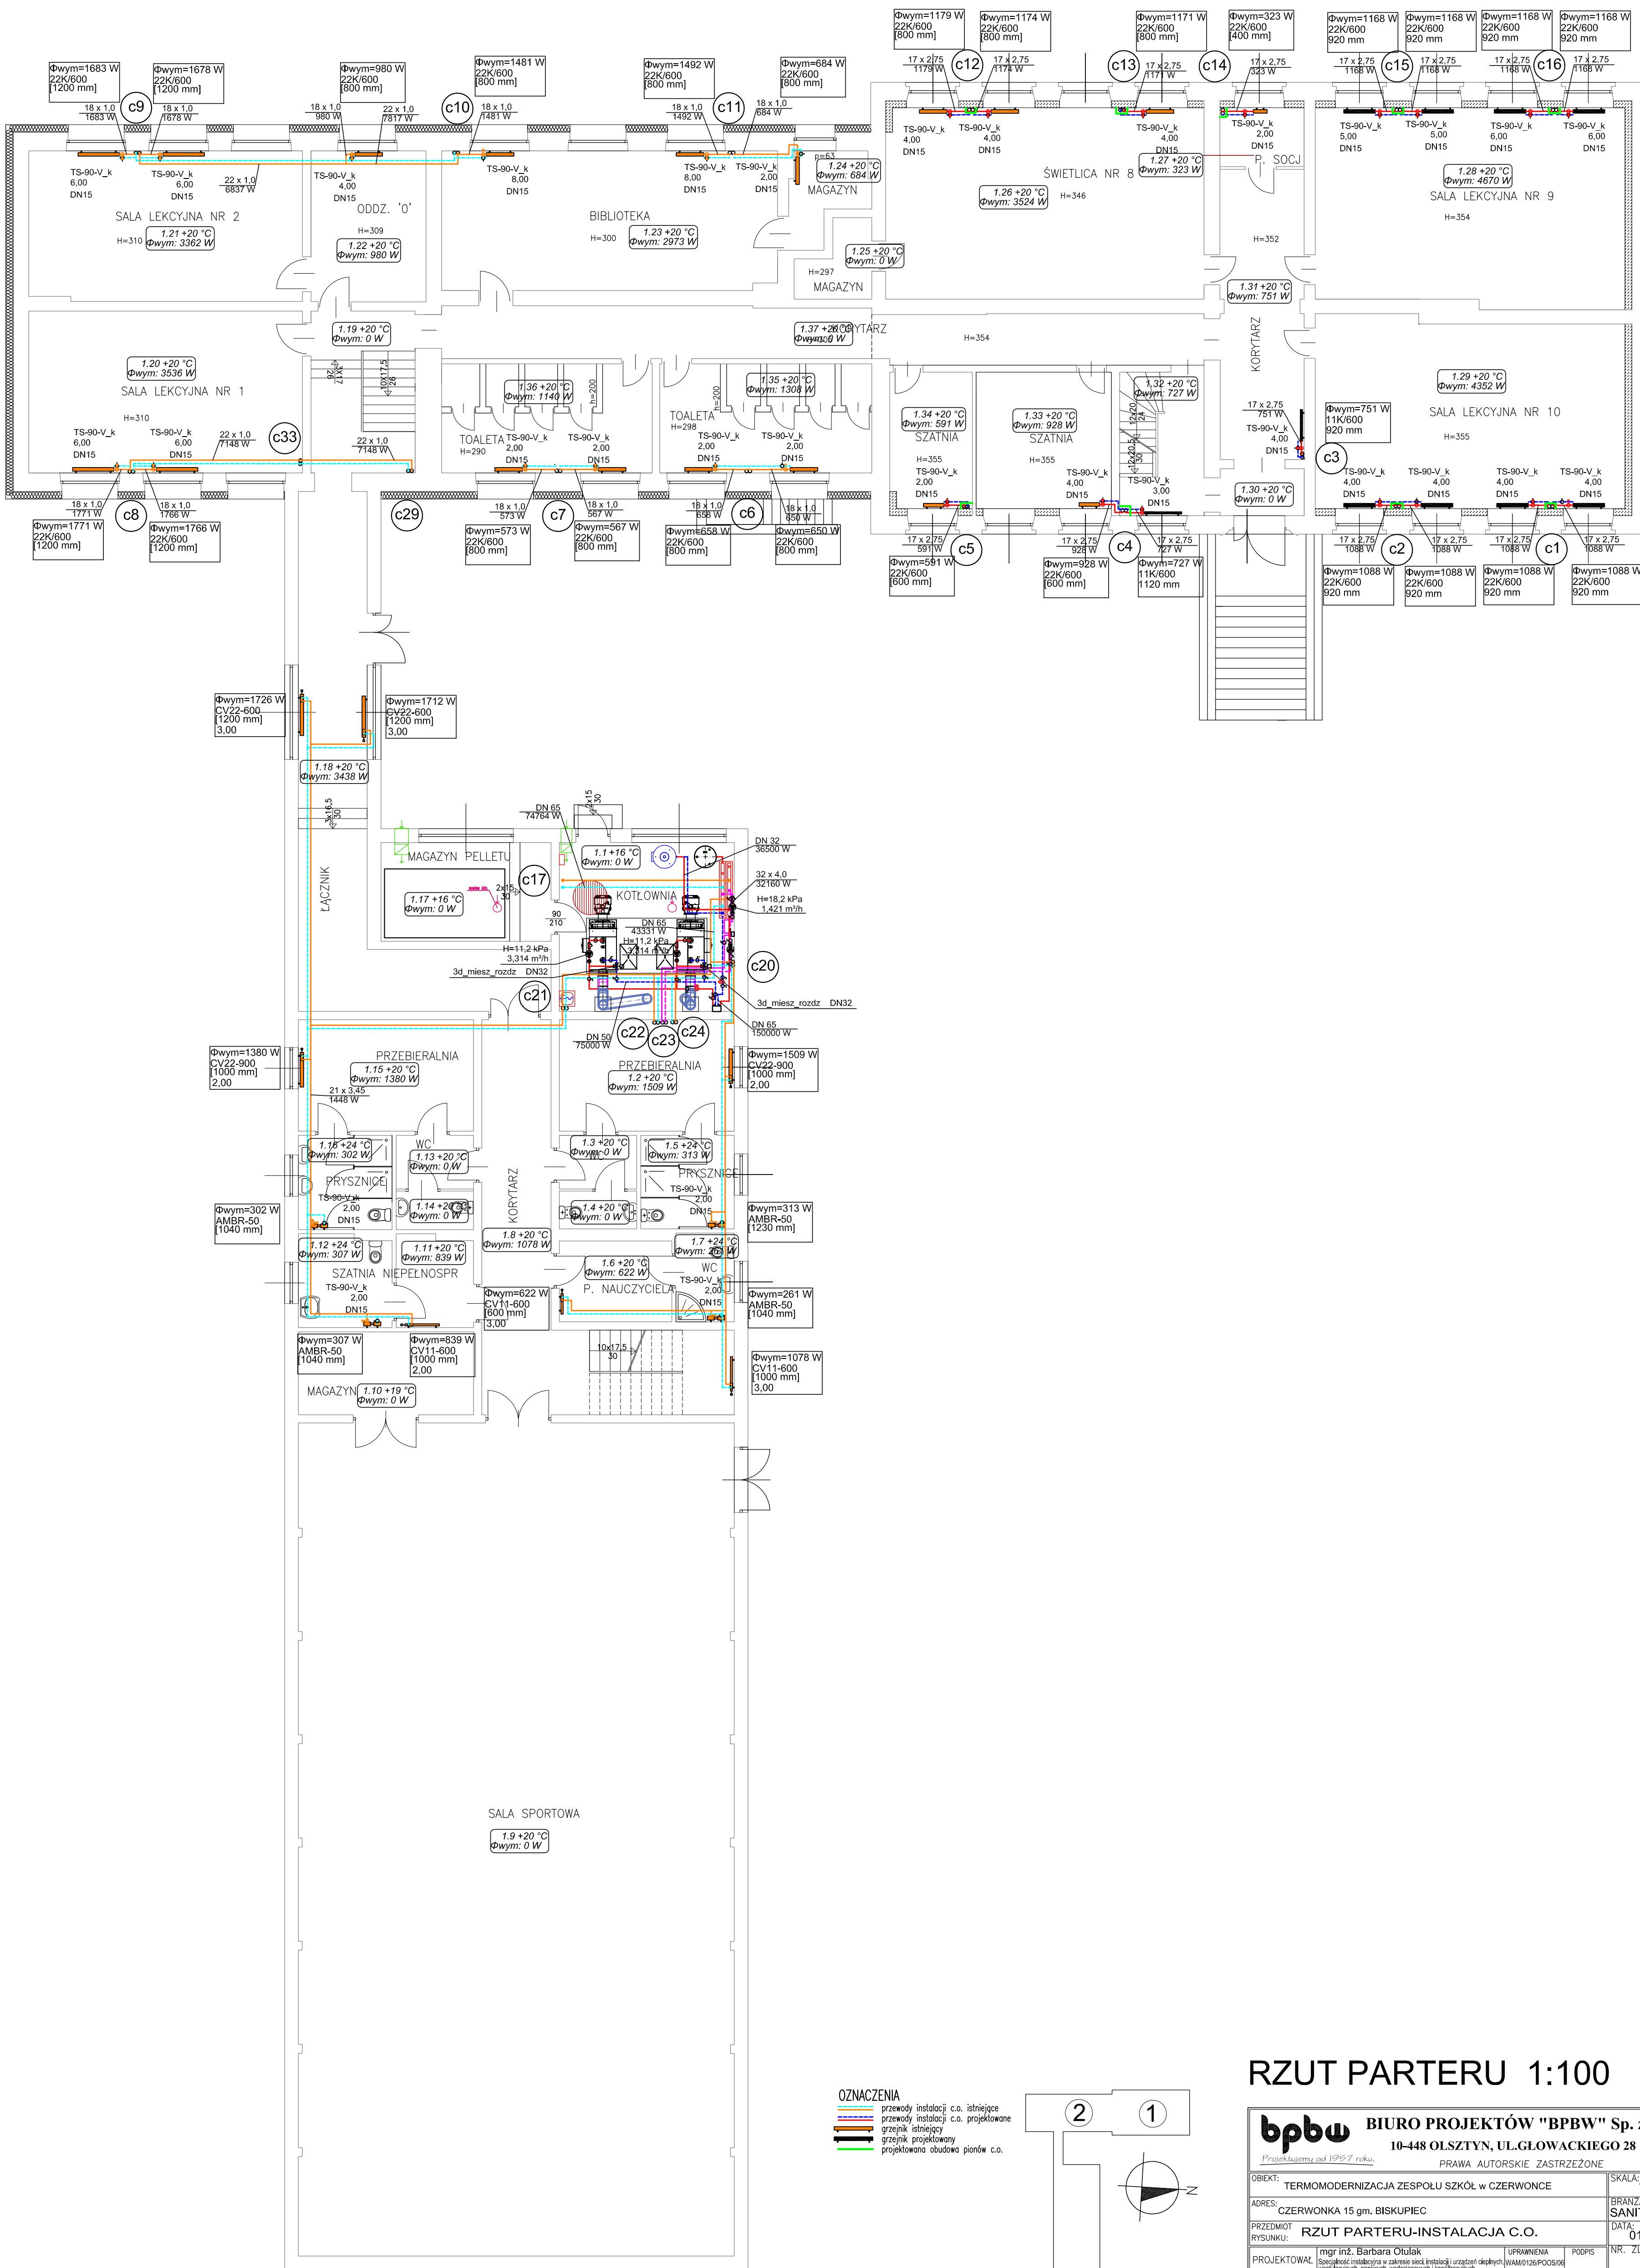

RZUT PARTERU 1:100

bpbw BIURO PROJEKTÓW "BPBW" Sp. z o.o.		10-448 OLSZTYN, UL. GŁOWACKIEGO 28	
Projektujemy od 1997 roku		PRAWA AUTORSKIE ZASTRZEŻONE	
OBIEKT:	TERMOMODERNIZACJA ZESPOŁU SZKÓŁ W CZERWONCE	SKALA:	1:100
ADRES:	CZERWONKA 15 gm. BISKUPIEC	BRANŻA:	SANITARNIA
PRZEDMIOT RYSUNKU:	RZUT PARTERU-INSTALACJA C.O.	DATA:	01.2017
PROJEKTOWAŁ:	mgr inż. Barbara Otułak	UPRAWNIENIA	POPS NR. ZLECENIA:
OPRACOWAŁ:	mgr inż. Kowalczyk Patryk	WYKONANIE	P/3878/S
SPRAWDZIŁ:	mgr inż. Karol Kondratowicz	WYKONANIE	NR. RYSUNKU
	Specjalność: instalacja urządzeń sanitarnych	132/69/OL	S-6