


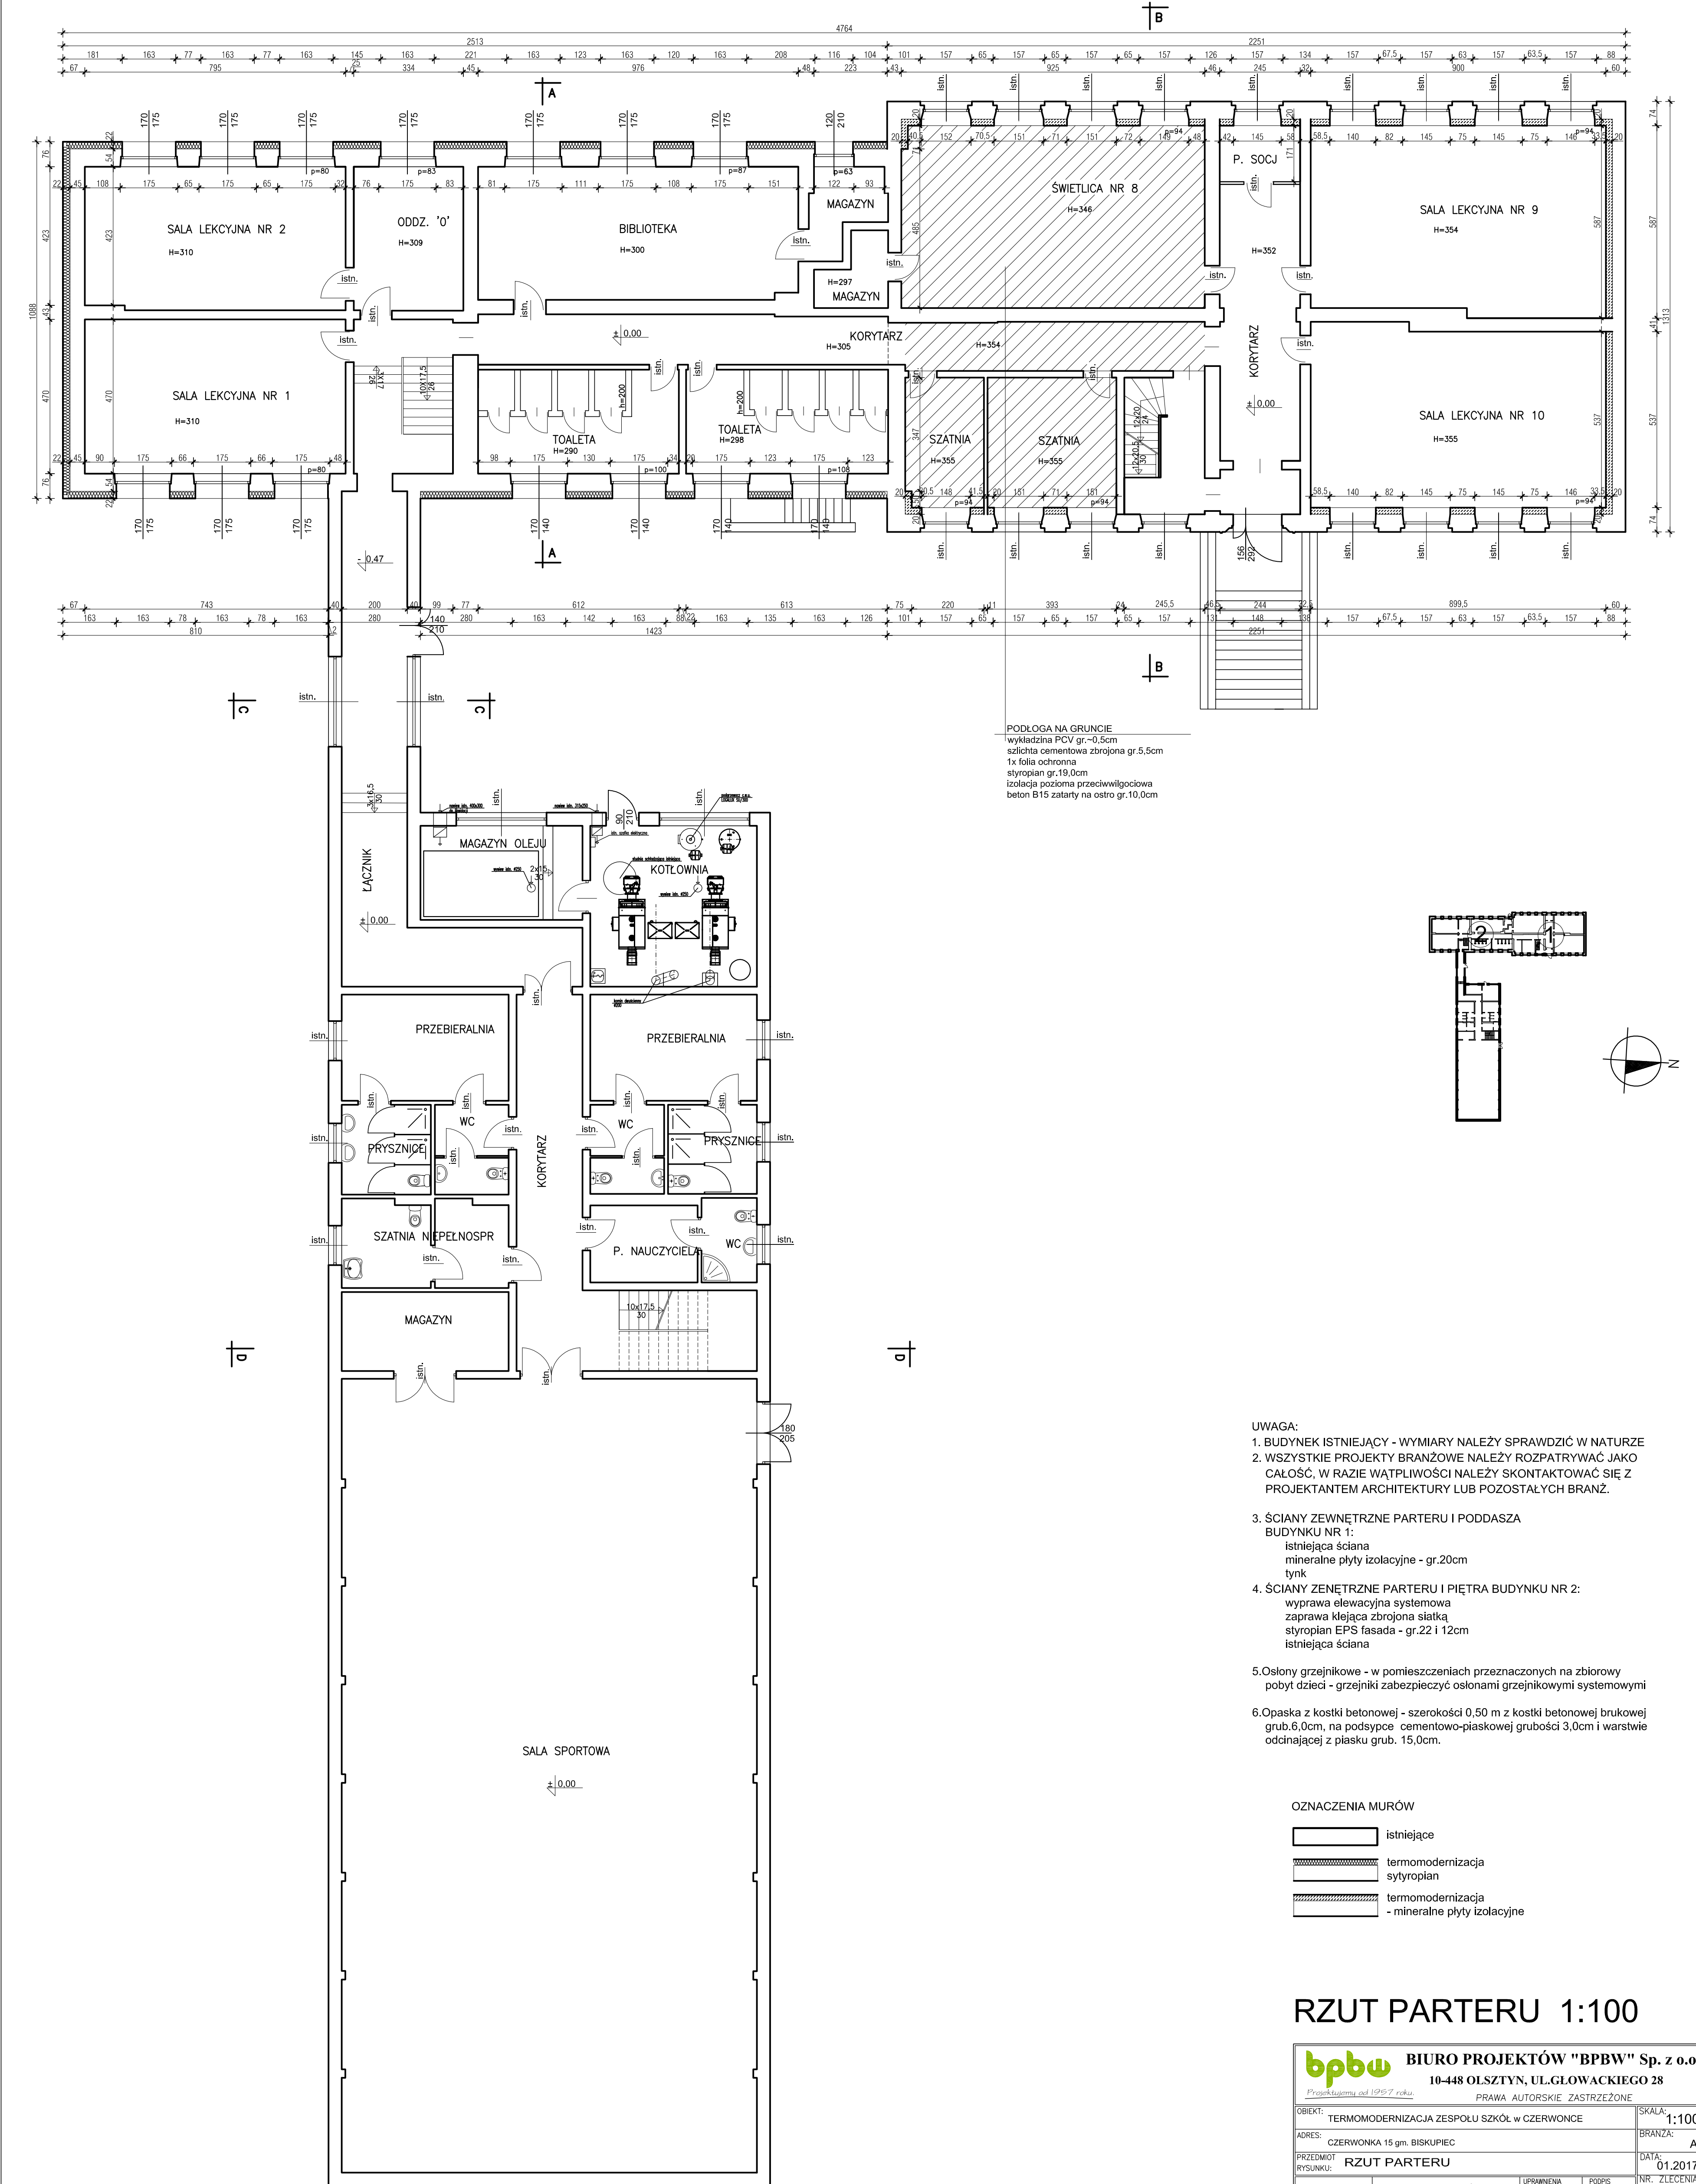

- UWAGA:
- BUDYNEK ISTNIEJĄCY - WYMIARY NALEŻY SPRAWDZIĆ W NATURZE
 - WSZYSTKIE PROJEKTY BRANŻOWE NALEŻY ROZPATRYWAĆ JAKO CAŁOŚĆ, W RAZIE WĄTPLIWOŚCI NALEŻY SKONTAKTOWAĆ SIĘ Z PROJEKTANTEM ARCHITEKTURY LUB POZOSTAŁYCH BRANŻ.
 - ŚCIANY ZEWNĘTRZNE PARTERU I PODDASZA
BUDYNKU NR 1:
istniejąca ściana
mineralne płyty izolacyjne - gr.20cm
tynk
 - ŚCIANY ZEWNĘTRZNE PARTERU I PIĘTRA BUDYNKU NR 2:
wyprawa elewacyjna systemowa
zaprawa klejąca zbrojona siatką
styropian EPS fasada - gr.22 i 12cm
istniejąca ściana
 - Oslony grzejnikowe - w pomieszczeniach przeznaczonych na zbiorowy pobyt dzieci - grzejniki zabezpieczyć osłonami grzejnikowymi systemowymi
 - Opaska z kostki betonowej - szerokości 0,50 m z kostki betonowej brukowej grub.6,0cm, na podsypce cementowo-piaskowej grubości 3,0cm i warstwie odcinającej z piasku grub. 15,0cm.

- OZNACZENIA MURÓW
- istniejące
 - termomodernizacja sytyropian
 - termomodernizacja - mineralne płyty izolacyjne

RZUT PARTERU 1:100

bpbw BIURO PROJEKTÓW "BPBW" Sp. z o.o. 10-448 OLSZTYN, UL.GŁOWACKIEGO 28 Projektujemy od 1957 roku				PRAWA AUTORSKIE ZASTRZEŻONE	
OBJEKT:	TERMOMODERNIZACJA ZESPOŁU SZKÓŁ W CZERWONCE			SKALA:	1:100
ADRES:	CZERWONKA 15 gm. BISKUPIEC			BRANŻA:	A
PRZEDMIOT RYSUNKU:	RZUT PARTERU			DATA:	01.2017
PROJEKTOWAŁ:	mgr inż. arch. Tomasz Śladowski	UPRZEMNIENIA 3/2004/OL	PODPIS	NR. ZLECENIA:	
OPRACOWAŁ:	Teresa Młynowska	-		P/3878/S	
SPRAWDZIŁ:	mgr inż. arch. Ewa Kołoszko	4/2004/OL		NR. RYSUNKU	
				A-2	