


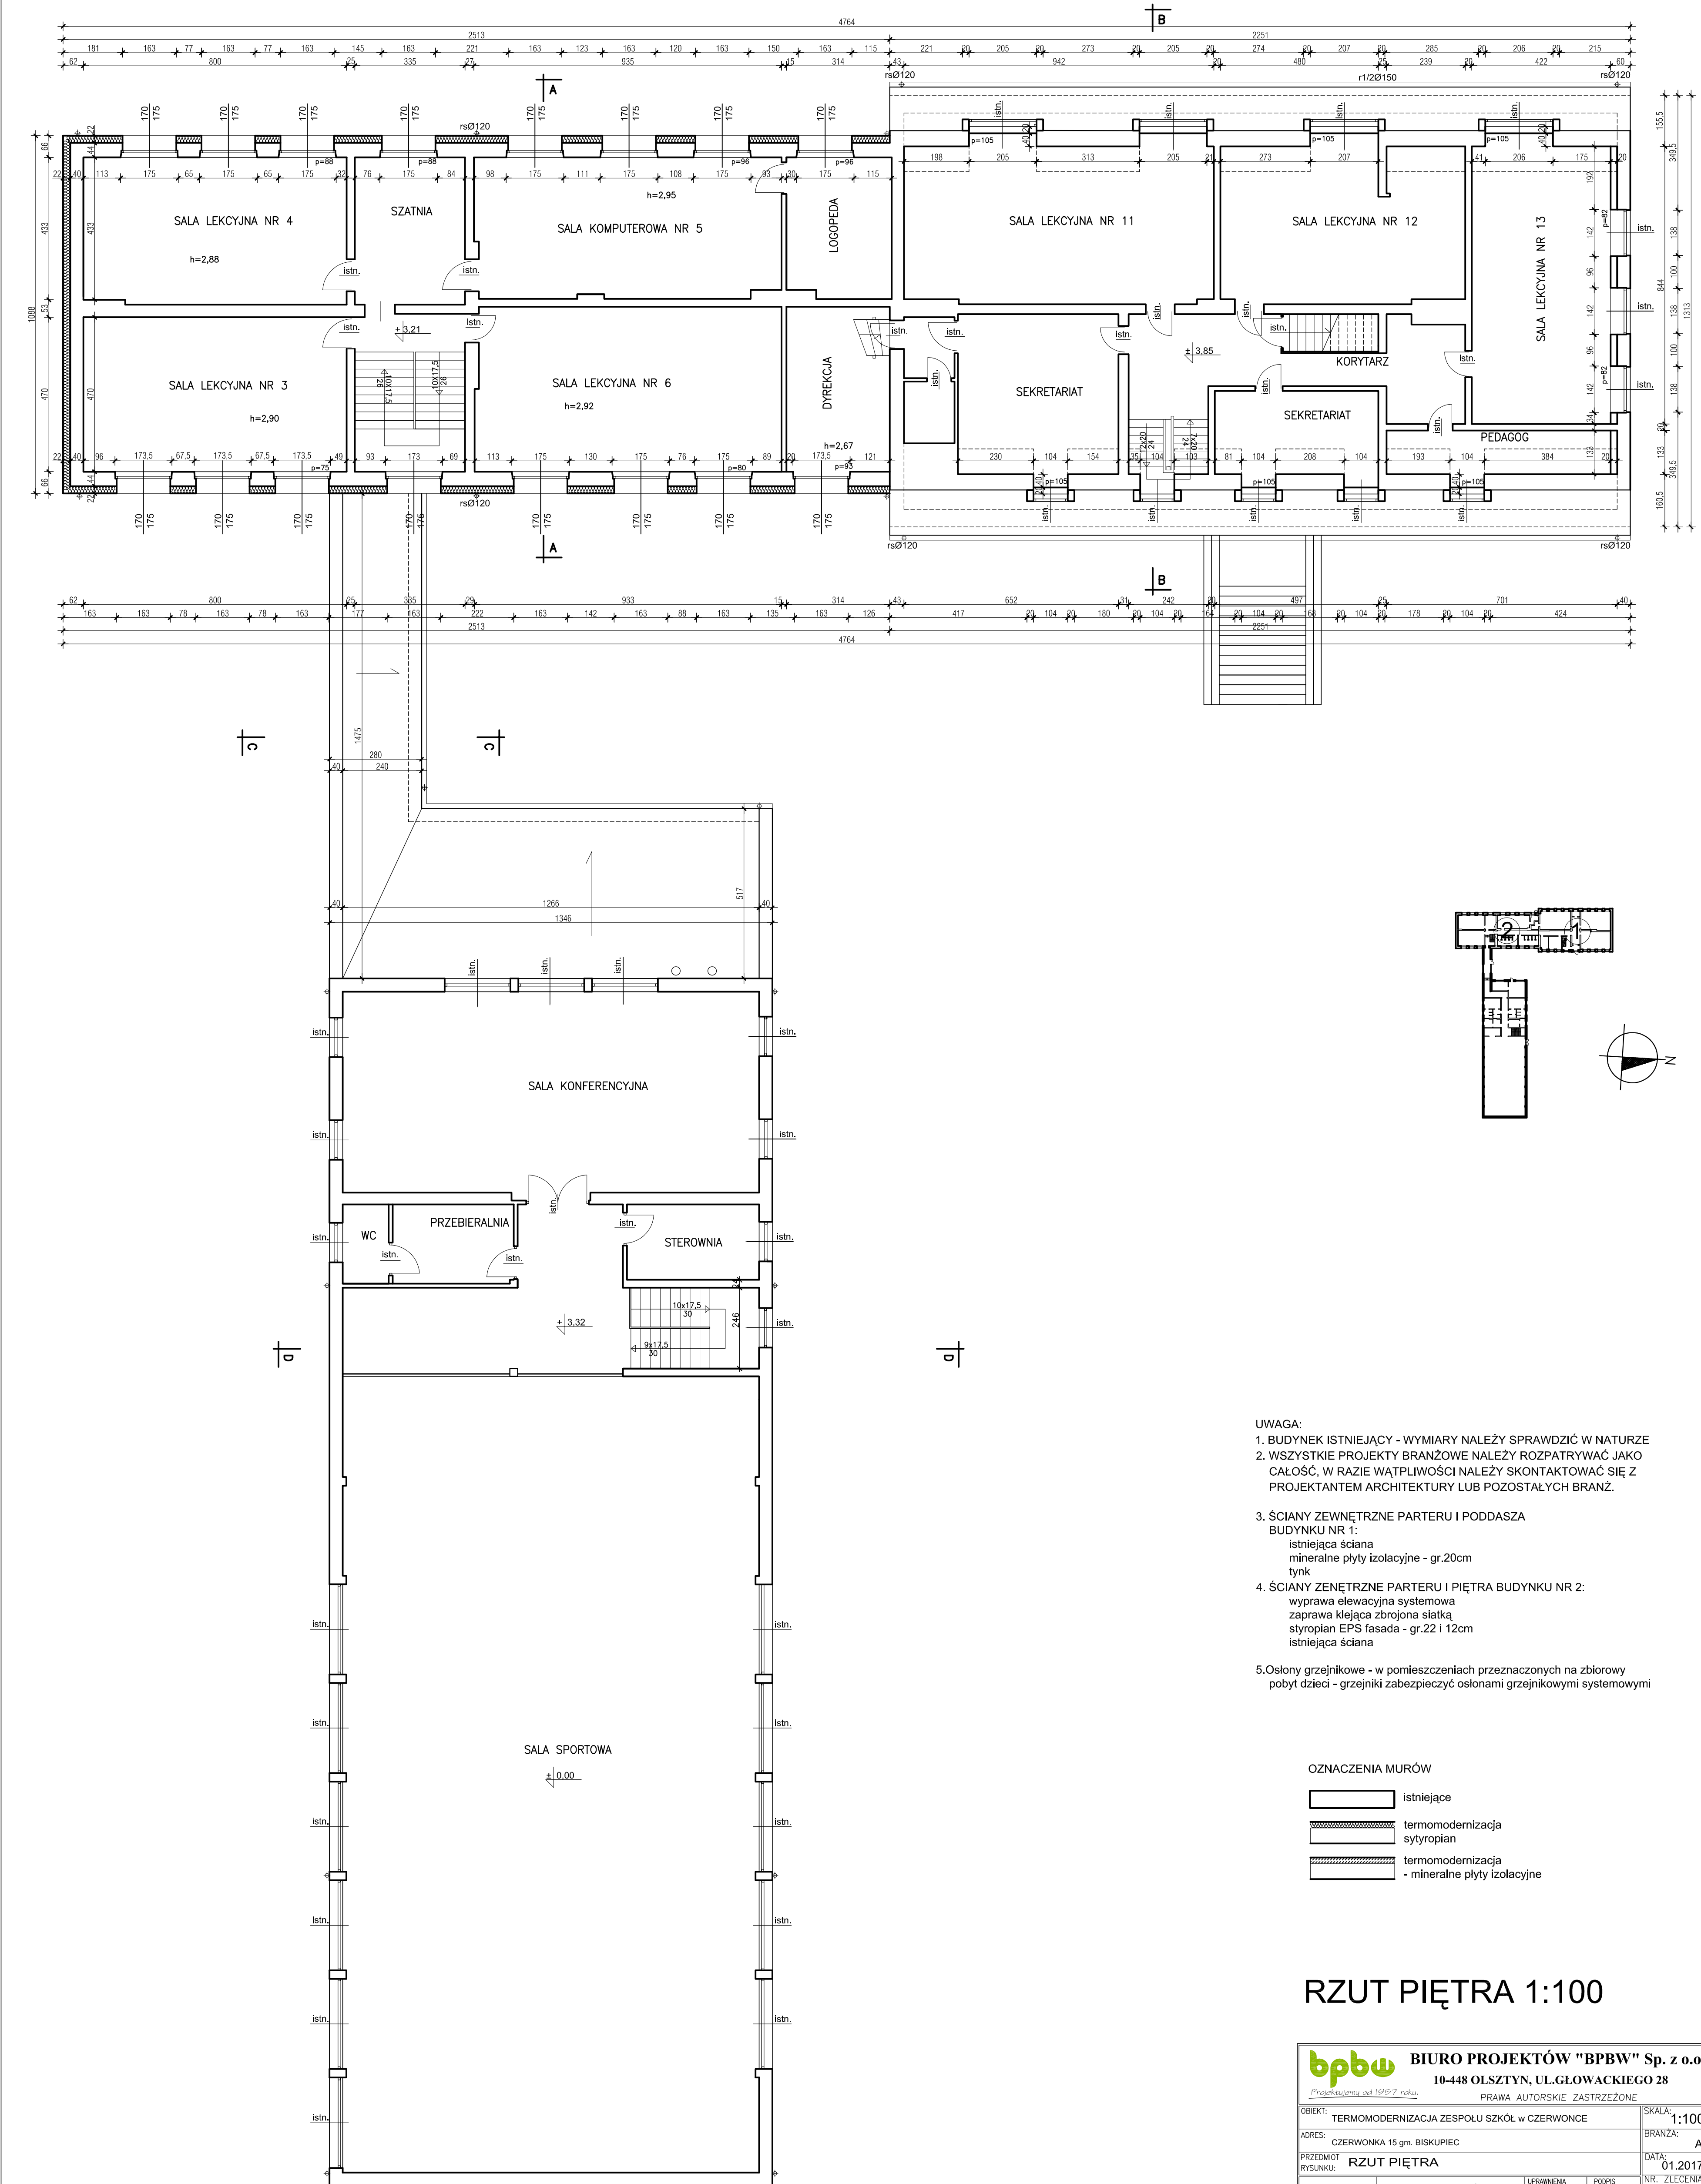

- UWAGA:
1. BUDYNEK ISTNIEJĄCY - WYMIARY NALEŻY SPRAWDZIĆ W NATURZE
  2. WSZYSTKIE PROJEKTY BRANŻOWE NALEŻY ROZPATRYWAĆ JAKO CAŁOŚĆ, W RAZIE WĄTPLIWOŚCI NALEŻY SKONTAKTOWAĆ SIĘ Z PROJEKTANTEM ARCHITEKTURY LUB POZOSTAŁYCH BRANŻ.
  3. ŚCIANY ZEWNĘTRZNE PARTERU I PODDASZA  
BUDYNKU NR 1:  
istniejąca ściana  
mineralne płyty izolacyjne - gr.20cm  
tynk
  4. ŚCIANY ZEWNĘTRZNE PARTERU I PIĘTRA BUDYNKU NR 2:  
wyprawa elewacyjna systemowa  
zaprawa klejąca zbrojona siatką  
styropian EPS fasada - gr.22 i 12cm  
istniejąca ściana
  - 5.Osłony grzejnikowe - w pomieszczeniach przeznaczonych na zbiorowy  
pobyt dzieci - grzejniki zabezpieczyć osłonami grzejnikowymi systemowymi

- OZNACZENIA MURÓW
- istniejące
  - termomodernizacja  
styropian
  - termomodernizacja  
- mineralne płyty izolacyjne

RZUT PIĘTRA 1:100

|   |                                               |              |           |                                                        |
|---|-----------------------------------------------|--------------|-----------|--------------------------------------------------------|
| <b>bpbw</b> BIURO PROJEKTÓW "BPBW" Sp. z o.o.<br>10-448 OLSZTYN, UL.GŁOWACKIEGO 28<br><small>Projektujemy od 1957 roku</small> <small>PRAWA AUTORSKIE ZASTRZEŻONE</small> |                                               |              |           |                                                        |
| OBIEKT:   | TERMOMODERNIZACJA ZESPOŁU W SZKÓŁ w CZERWONCE | SKALA:       | 1:100     |                                                        |
| ADRES:   | CZERWONKA 15 gm. BISKUPIEC                    | BRANŻA:      | A         |                                                        |
| PRZEDMIOT RYSUNKU:   | RZUT PIĘTRA                                   | DATA:        | 01.2017   |                                                        |
| PROJEKTOWAŁ   | mgr inż. arch. Tomasz Śladowski               | UPRZEMNIENIA | 3/2004/OL | NR. ZLECENIA:<br>P/3878/S<br>NR. RYSUNKU<br><b>A-3</b> |
| OPRACOWAŁ   | Teresa Młynowska                              |              |           |                                                        |
| SPRAWDZIŁ   | mgr inż. arch. Ewa Kołoszko                   |              | 4/2004/OL |                                                        |