


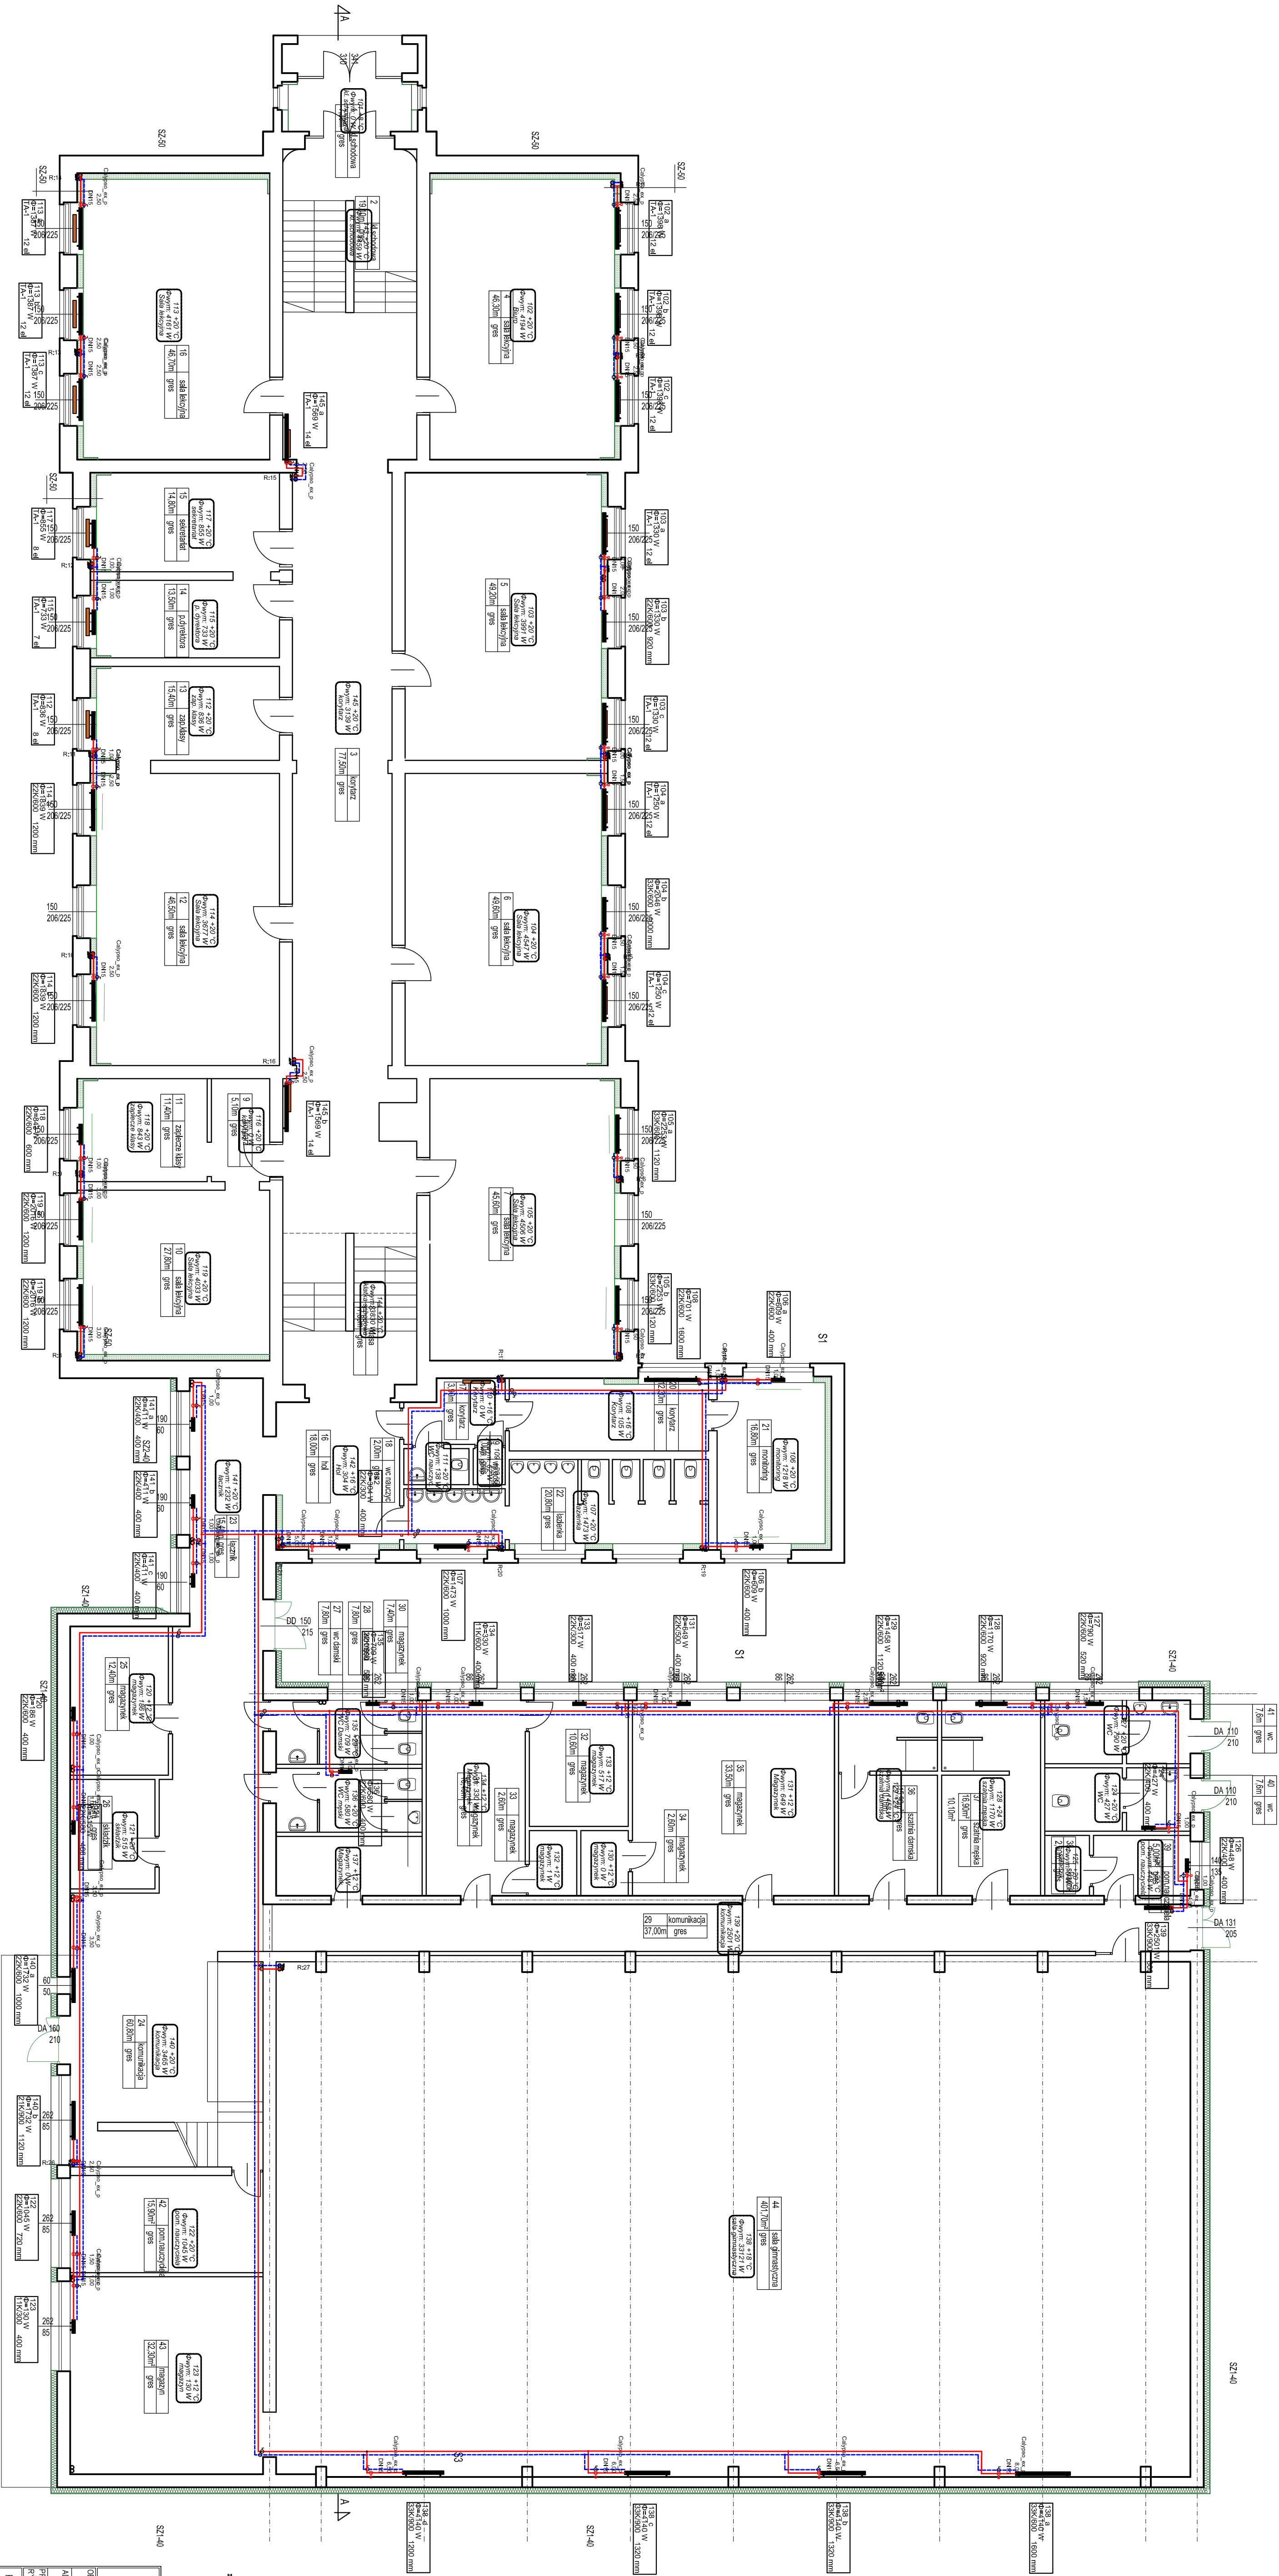

- UWAGA:
1. Grzejnik żeliwny w starym budynku szkoły poddane renowacji i czyszczeniu
 2. Osłony grzejnikowe - wykonane wg projektów architektury.
- Isn. grzejnik żeliwny - do przepiękania, odmalowania i renowacji
- poj. grzejnik stalowy płytowy

bbpw BIURO PROJEKTÓW "BBPW" Sp. z o.o. Projektujemy od 1957 r. PRACOWNIA AUTORSKIE ZASTRZEŻONE			
OBIEKT:	TERMO-MODERNIZACJA SZKOŁY PODSTAWOWEJ - NR 3	SKALA:	1:100
ADRES:	SZKOŁA PODSTAWOWA NR 3 IM. ORŁA BIAŁEGO W BISKUPCU UL. B. CHROBREGO 15, DZIAŁKA OBR. 28/402, 4.004.24/3	BRANŻA:	S
PRZEDMIOT:	RZUT PARTERU - INSTALACJA C.O.	DATA:	01.2017r.
PROJEKTOWAŁ:	mgr inż. Grzegorz Zaborowski	PODSÓDZIŁ:	mgr inż. ZLECENIA:
SPRACOWAŁ:	mgr inż. Damian Osika	WYKONAŁ:	mgr inż. RYSUNEK:
			S-2