


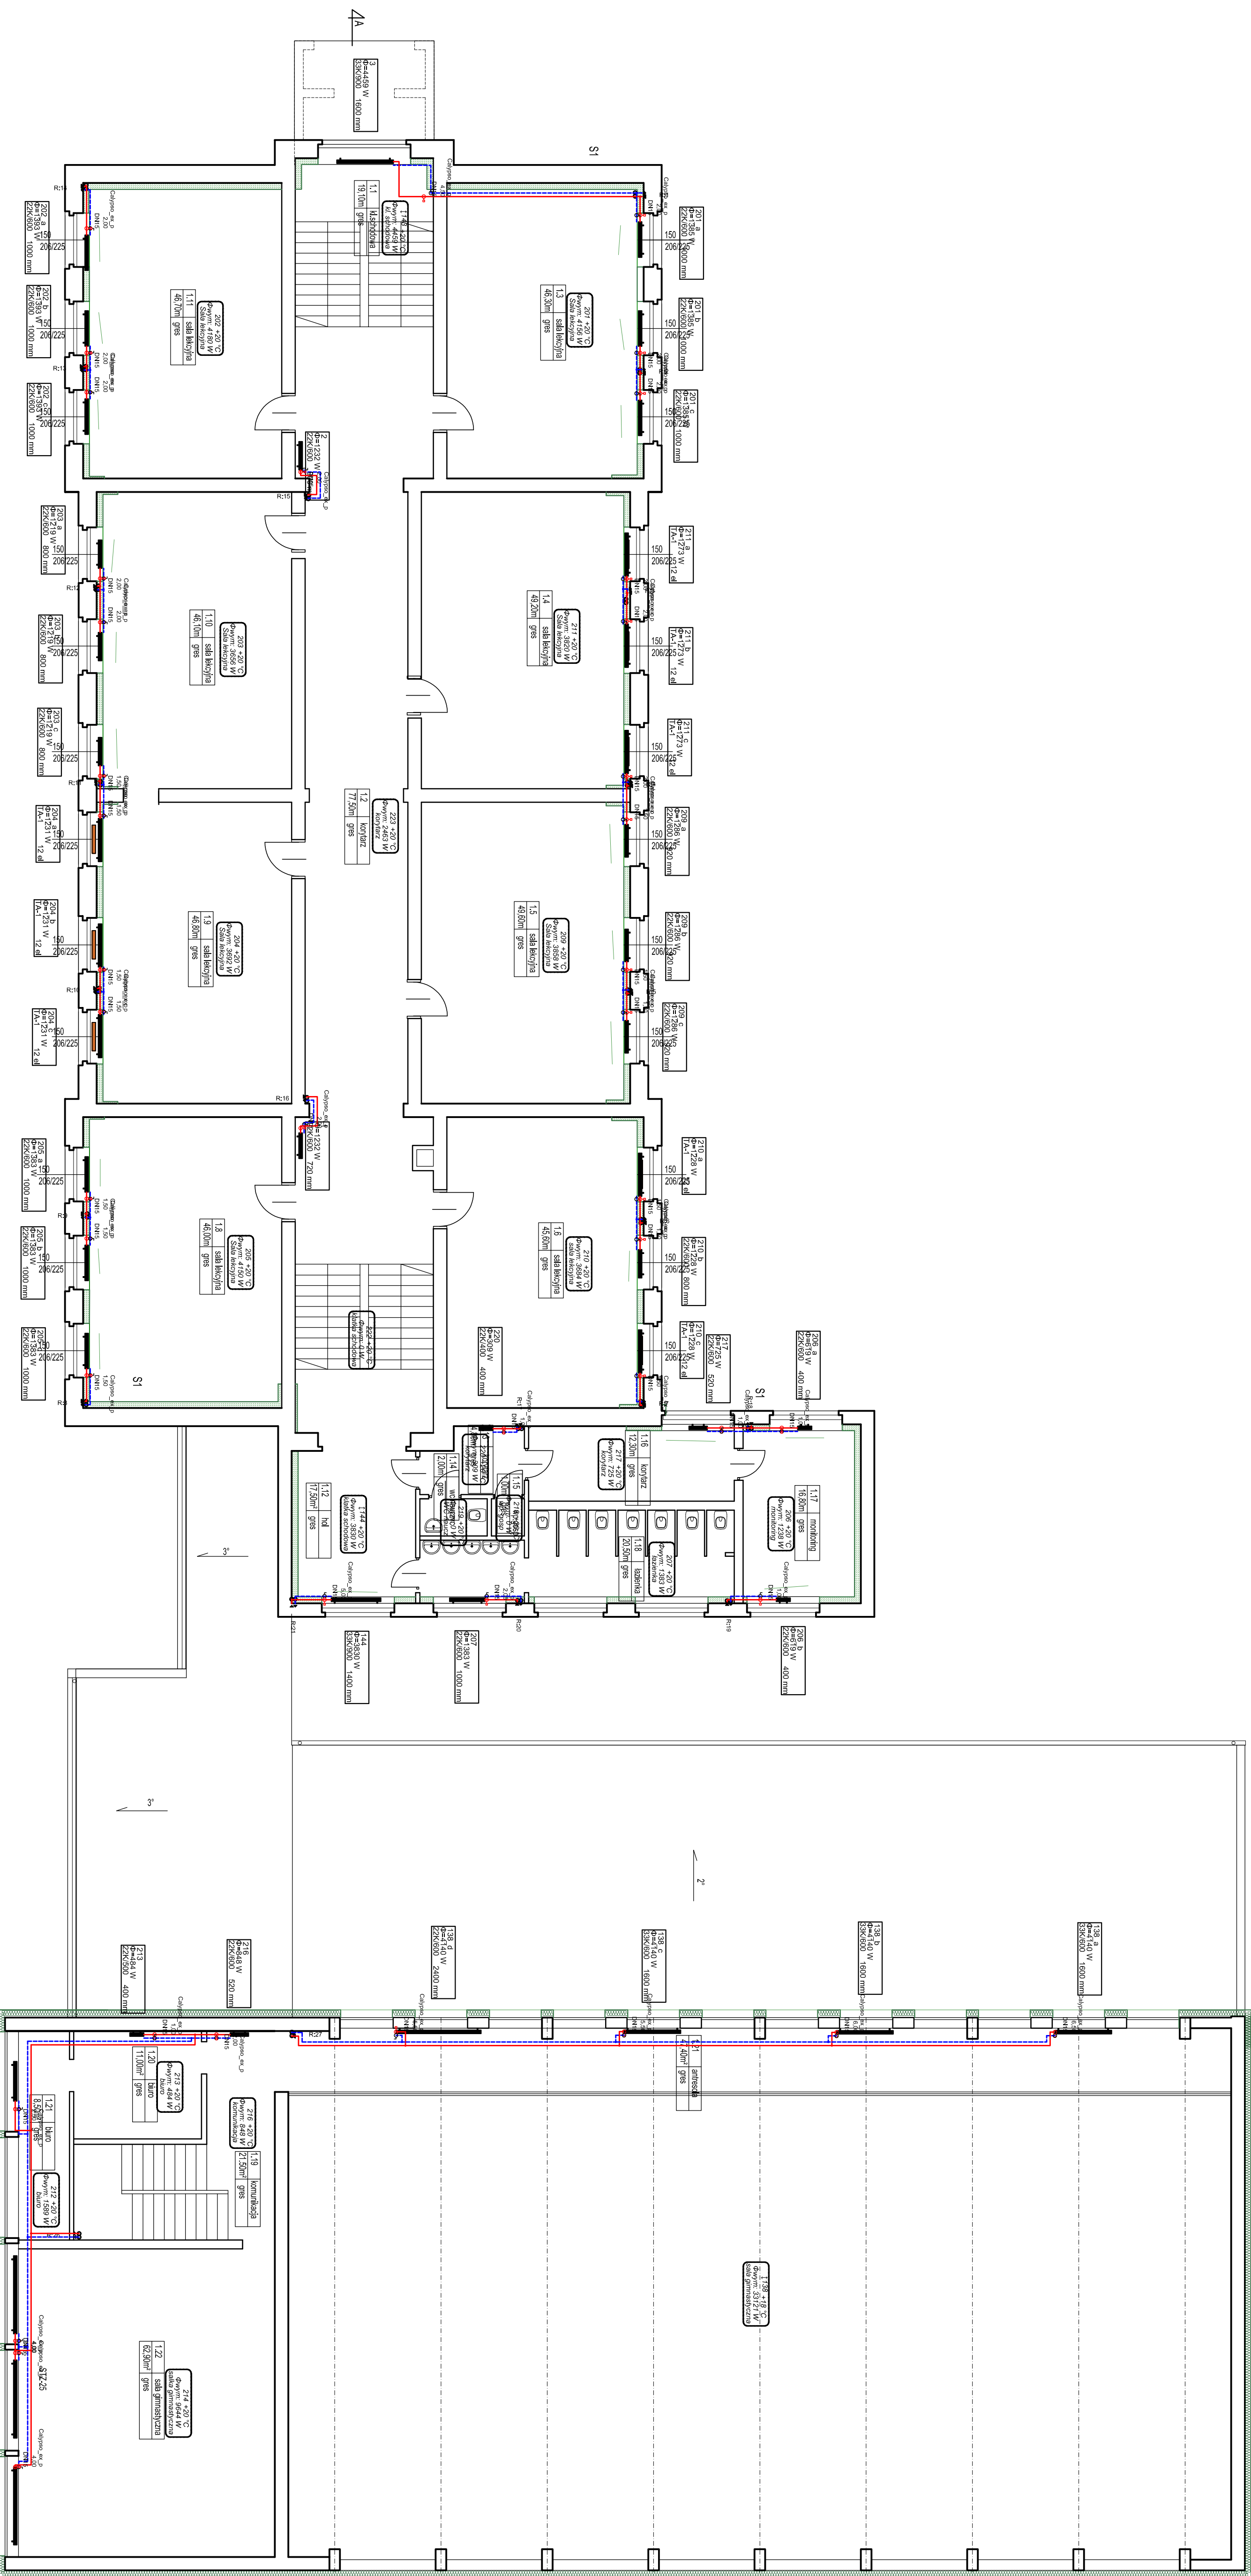

- UWAGA:
1. Grzejniki żeliwne w starym budynku poddać renowacji i czyszczeniu
 2. Osłony grzejnikowe - wykonać wg projektów architektury.

Isn. grzejnik żeliwny - do przepłukania, odfekalnienia i renowacji

poj. grzejnik stalowy płytowy

bbpw BIURO PROJEKTÓW "BBPW" Sp. z o.o. 10-448 OLSZTYN, UL. GŁÓWNA 28 Projektujemy od 1957 r. PRACOWNIA AUTORSKIE ZASTRZEŻENIE			
OBIEKT:	TERMO-MODERNIZACJA SZKOŁY PODSTAWOWEJ - NR 3	SKALA:	1:100
ADRES:	SZKOŁA PODSTAWOWA NR 3, IM. GR. A. BIAŁEGO W BISKUPCU UL. B. CHOROBEGO 15, DZIAŁKA: OBR. 281/02, 4.0004.241/3	BRANŻA:	S
PRZEDMIOT PRZUT I PIĘTRA - INSTALACJA C.O.		DATA:	01.2017r.
PROJEKTOWAŁ:	mgr inż. Grzegorz Zaborowski	UPRÁWNIENIA:	PROJEKTOWANIE
SPRACOWAŁ:	mgr inż. Dariusz Osika	PODSZKŁ:	NR. ZLECENIA: P/3875/S
			NR. PRZESŁANKI: S-3