


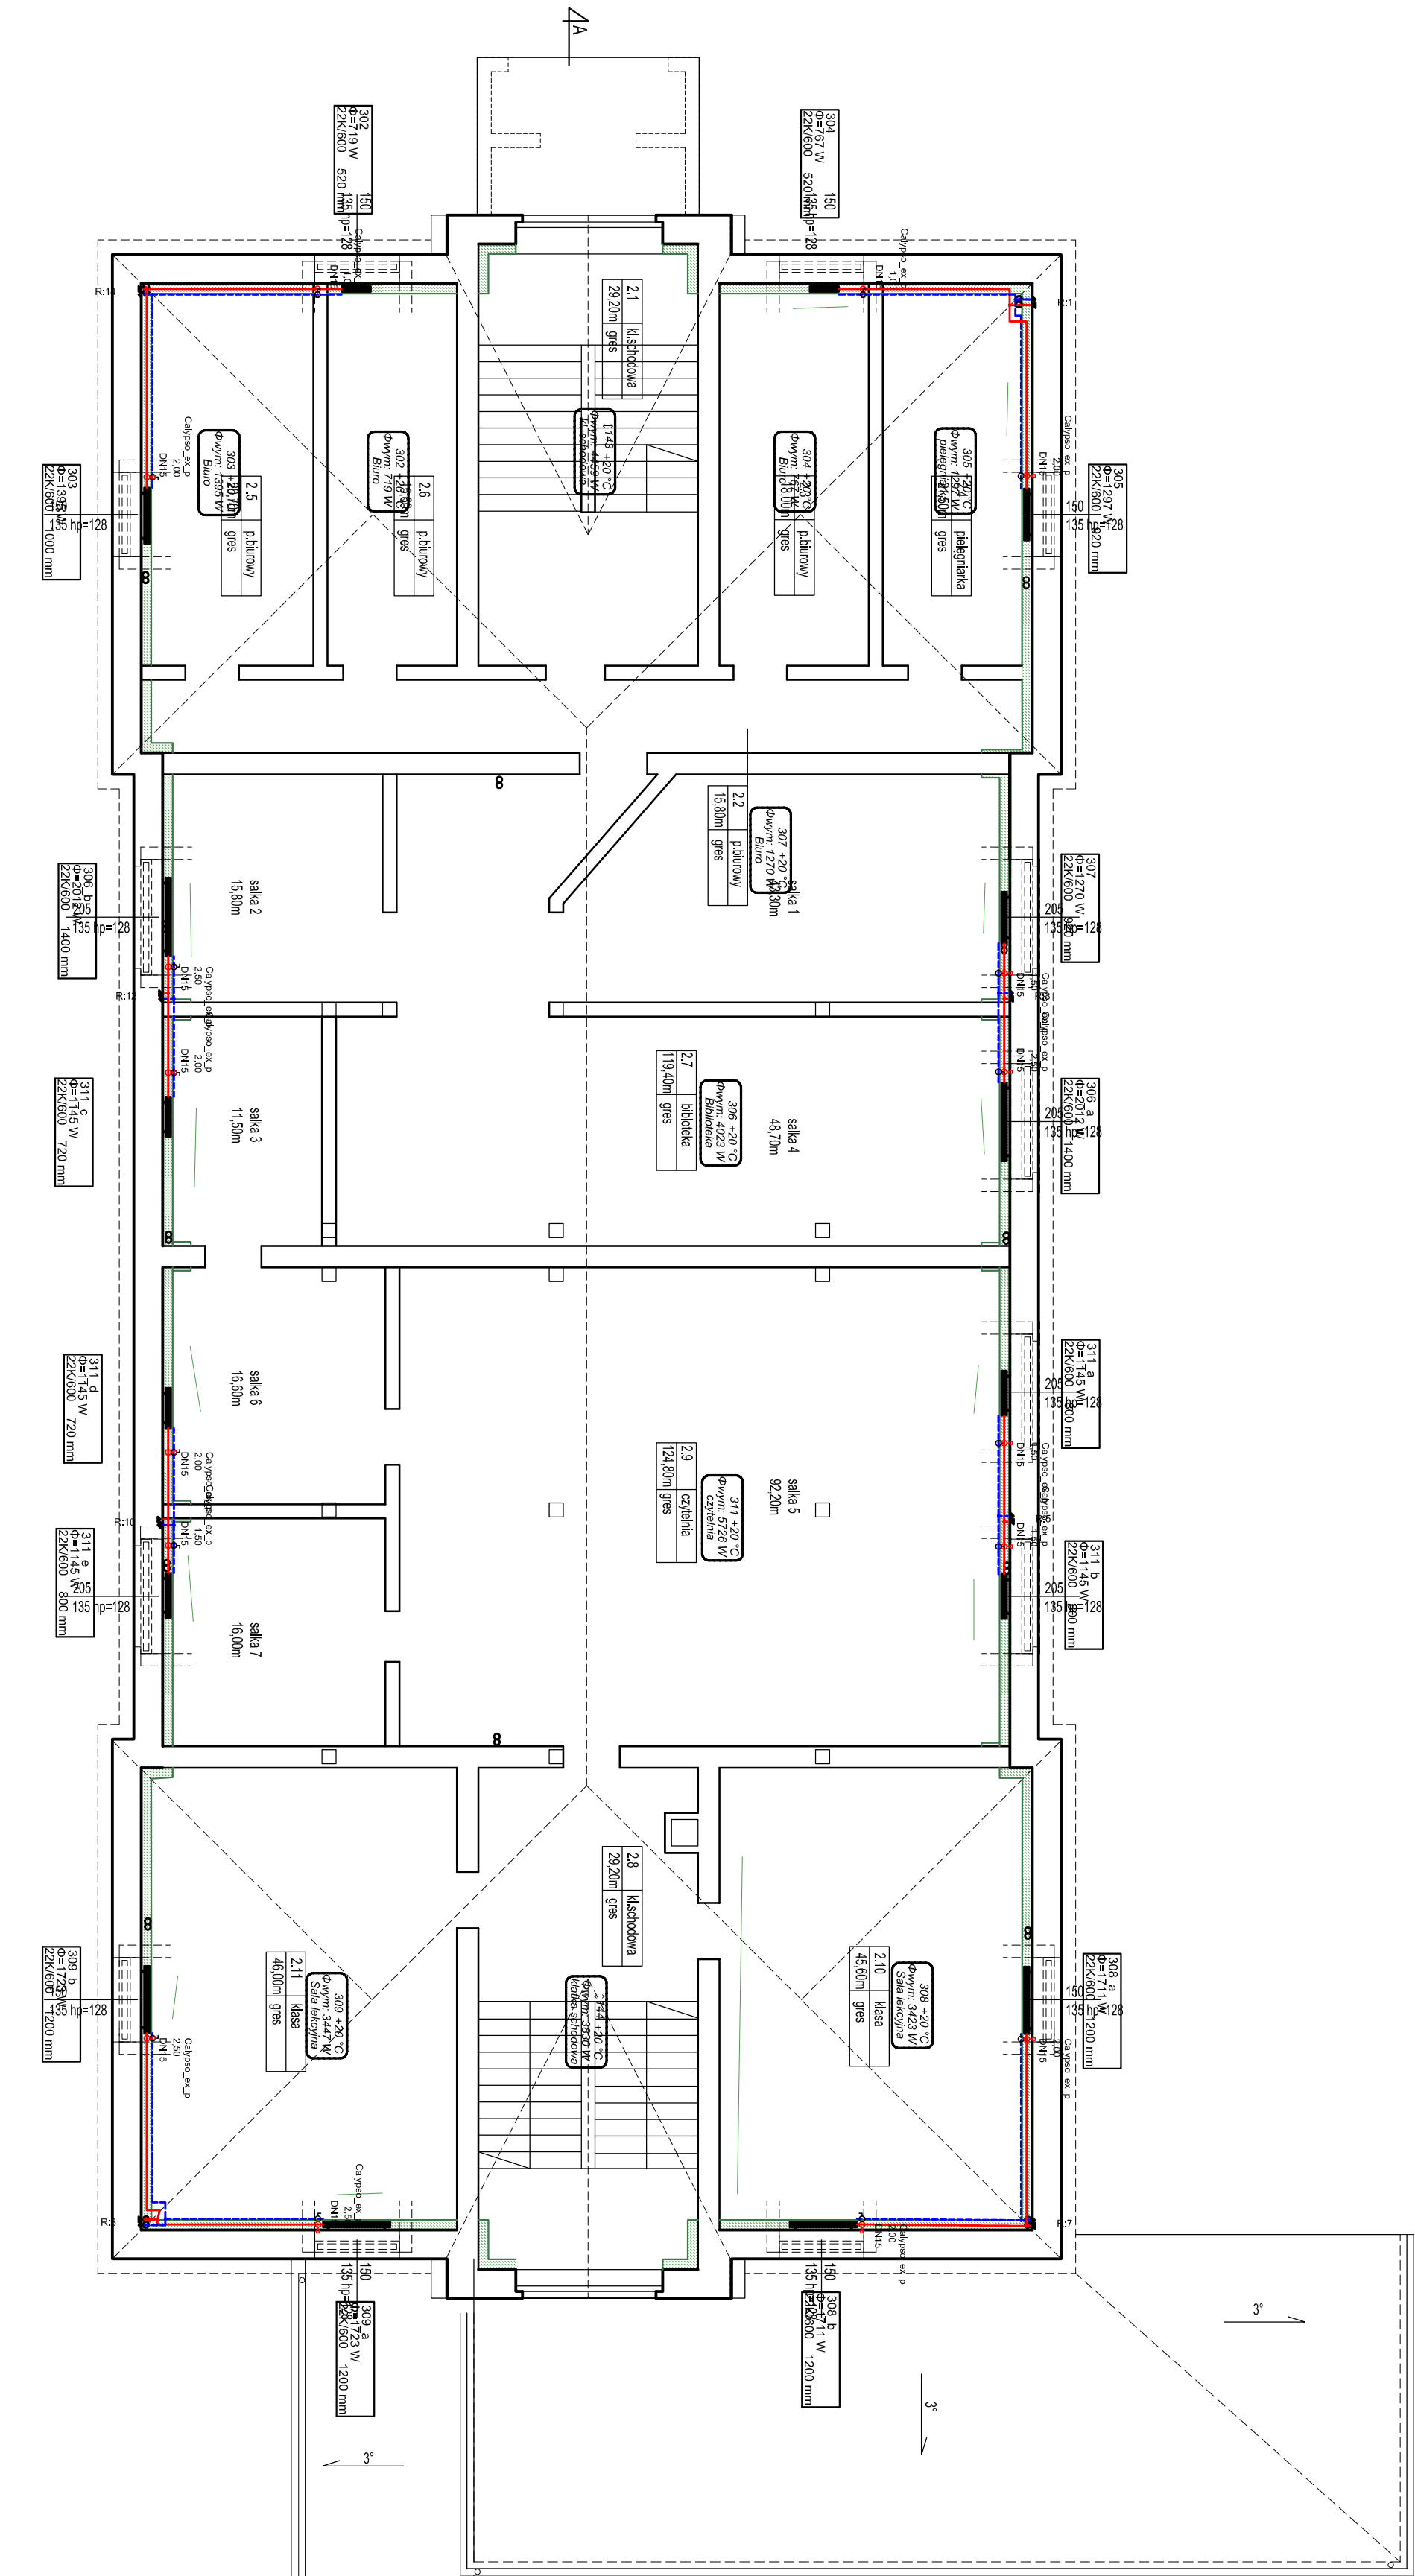

4A

- UWAGA:
1. Grzejniki żelazne w starym budynku szkoły poddane renowacji i czyszczeniu
 2. Osłony grzejnikowe - wykonane wg projektów architektury.
- Isbn. grzejnik żelazny - do przepłukania, odfekamentowania i renowacji
proj. grzejnik stalowy płytowy

bbpw BIURO PROJEKTÓW "BPBW" Sp. z o.o.			
Projektujemy od 1957 r. PRACOWNIA AUTORSKIE ZASTRZEŻENIE			
10-448 OLSZTYN, UL. GŁÓWNA 28			
SKALA: 1:100			
OBJEKT: TERMO-MODERNIZACJA SZKOŁY PODSTAWOWEJ - NR 3			
ADRES: SZKOŁA PODSTAWOWA NR 3, IM. GR. A. BIAŁEGO			
W BISKUPCU UL. B. CHOROBRZEGO 15, DZIAŁKA: OBR. 28/402, 4.0004.24/13			
PRZEMIANOWY RZUT PODDASZA UŻYTK. - INSTALACJA C.O.			
NR: 01.2016r.			
PROJEKTOWAŁ: mgr inż. Grzegorz Zaborowski			
URZĄDZENIA: POKRYSŁO			
NR: P/3875/S			
PROJEKTOWAŁ: mgr inż. Damian Osika			
URZĄDZENIA: POKRYSŁO			
NR: S-4			
PROJEKTOWAŁ: mgr inż. Damian Osika			
URZĄDZENIA: POKRYSŁO			
NR: S-4			