


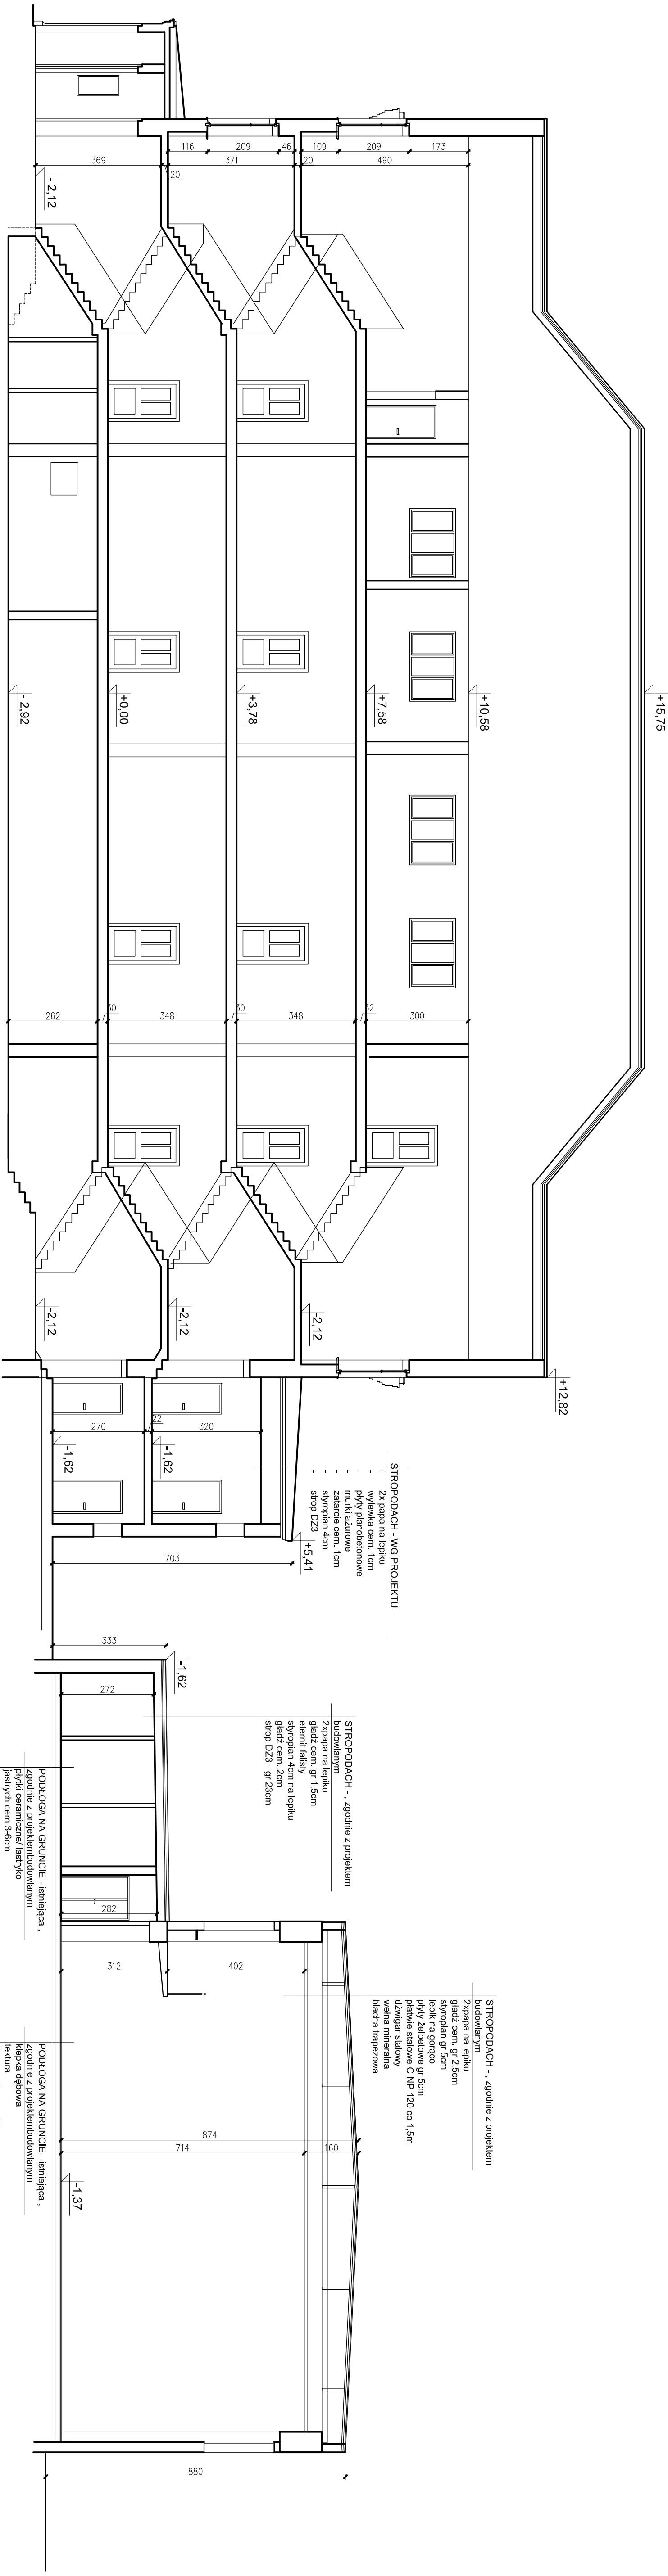

BIURO PROJEKTÓW "BPBW" Sp. z o.o. 10-448 OLSZTYN, UL. GŁOWACKIEGO 28			
Przekształcono od 1957 roku.			
PRAWA AUTORSKIE ZASTRZEŻONE			
OBJEKT:	TERNOMODERNIZACJA SZKOŁY PODSTAWOWEJ - NR 3	SKALA:	1:100
ADRES:	SZKOŁA PODSTAWOWA NR 3 im. ORLA BIAŁEGO W BISKUPCU UL. B. CHROBRĘGO 15, DZIAŁKA OBR. 281-402, 4.0004.241/3	BRANŻA:	A
PRZEDMIOT:	RZUT DACHU	DATA:	01.2016r.
RYSUJĄCY:	mgr inż. arch. I. Malinowska-Klimek	UPRAWNIENIA:	BMAS/2016 P/3875/S
PROJEKTOWAŁ:	mgr inż. arch. I. Malinowska-Klimek	POPS:	
OPRACOWAŁ:	mgr inż. arch. Agnieszka Klimek		
SPRAWDZIŁ:	mgr inż. arch. Krzysztof Klimek	4/MMOKK/2009	
			NR. RYSUNKU: I-6