


LOKALIZACJA INWESTYCJI

Skala 1:500

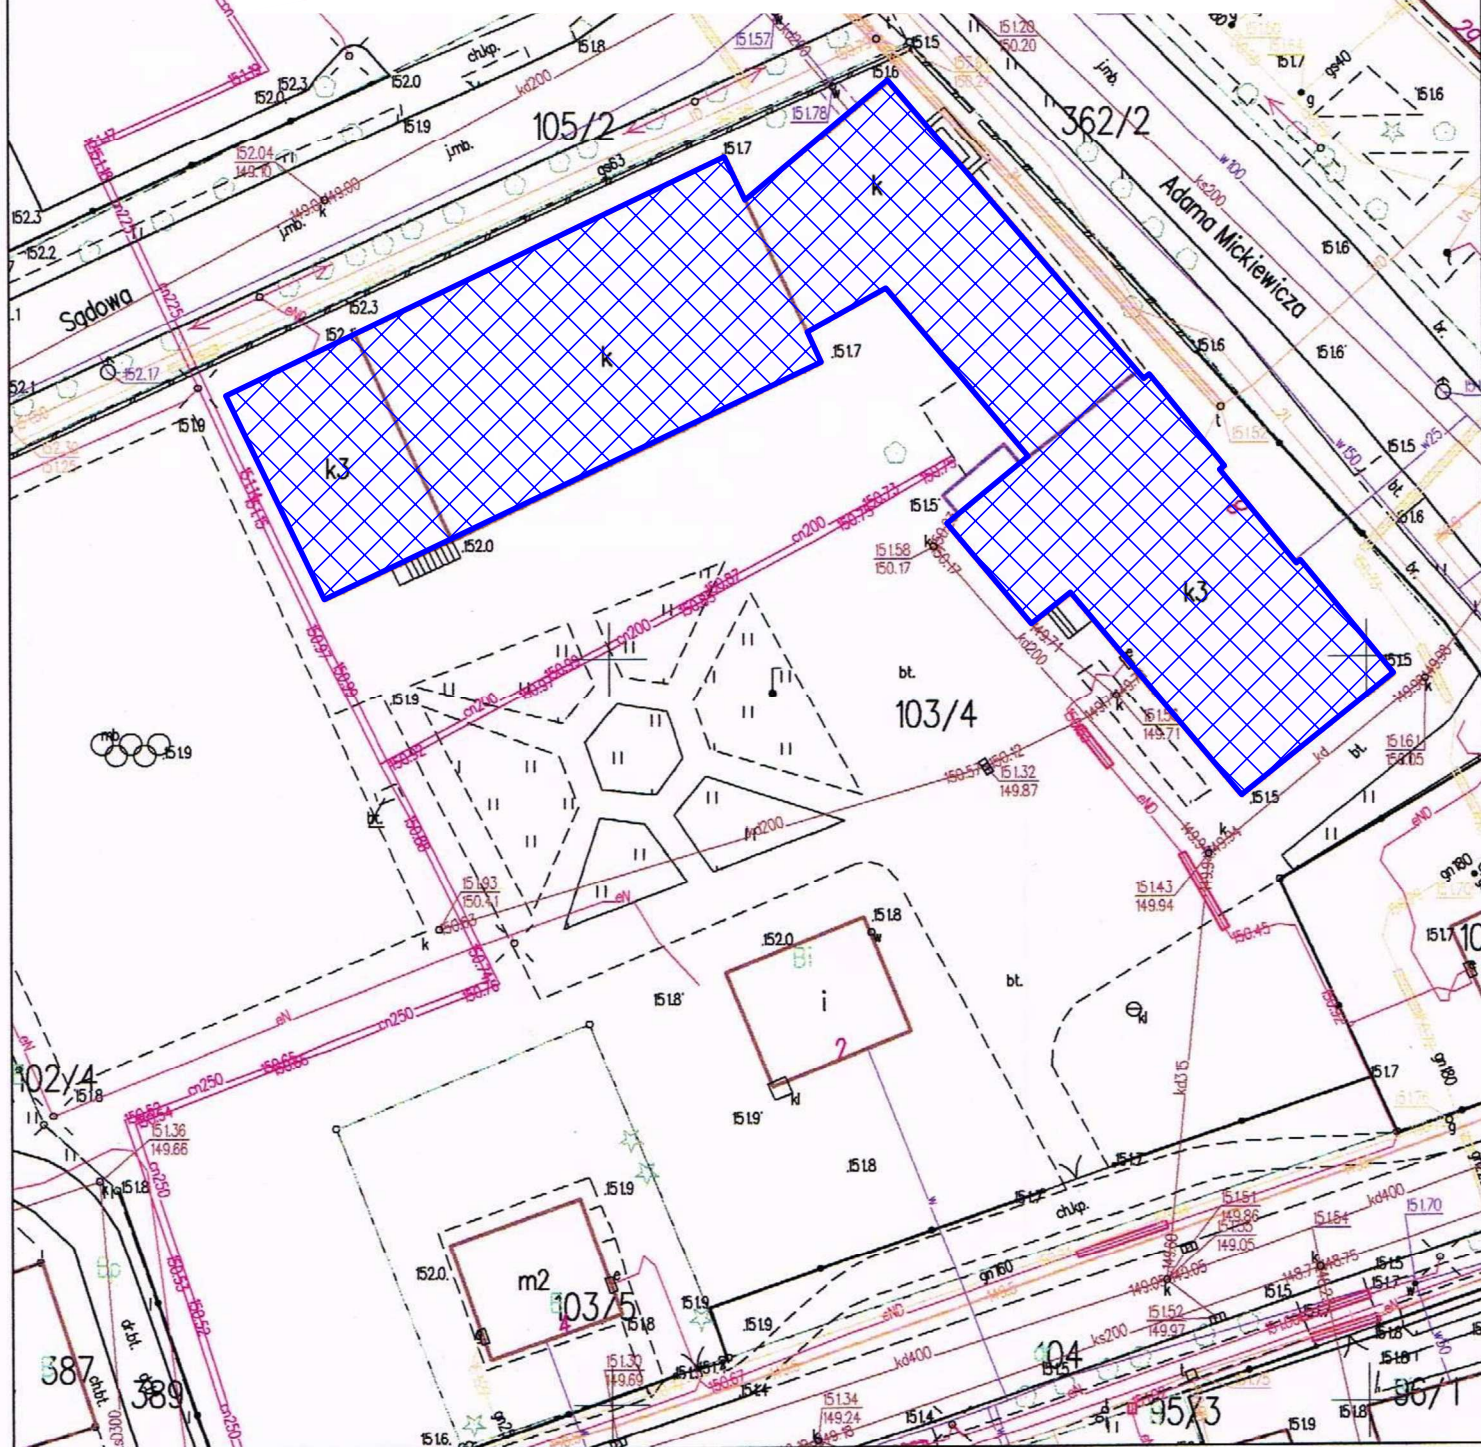

Poświadcza się zgodność niniejszej kopii z treścią materiału państwowego zasobu geodezyjnego i kartograficznego

Organ prowadzący państwowy zasób geodezyjny i kartograficzny	STAROSTA OLSZTYŃSKI
Nazwa materiału zasobu	MAPA ZASADNICZA skala 1:500
Identyfikator ewidencyjny materiału zasobu	P.2814.2015.201
Data wykonania kopii	19.12.2016
Imię, nazwisko i podpis osoby reprezentującej organ	z up. STAROSTY OLSZTYŃSKIEGO <i>Bogumiła Winczura</i> podinspektor w Wydziale Geodezji

JEDNOSTKA UDOSTĘPIAJĄCA: STAROSTWO POWIATOWE W OLSZTYNIE
Oznaczenie kancelaryjne wniosku: GD-ZB.6642.2. 517 2016

Województwo: warmińsko-mazurskie
Powiat: olsztyński
Jednostka ewid.: 281402_4 MIASTO BISKUPIEC
Obreń.: 0002 M. BISKUPIEC 2

Układ współrzędnych : PL 2000
Układ wysokościowy : Kronsztadt 86

Dokument zawiera dane ewidencyjne niespełniające wymagań określonych w rozporządzeniu w sprawie ewidencji gruntów i budynków.

Sporządziła: B.Winczura

Starostwo Powiatowe
w Olsztynie
Plac Bema 5
10-516 OLSZTYN
-57-