
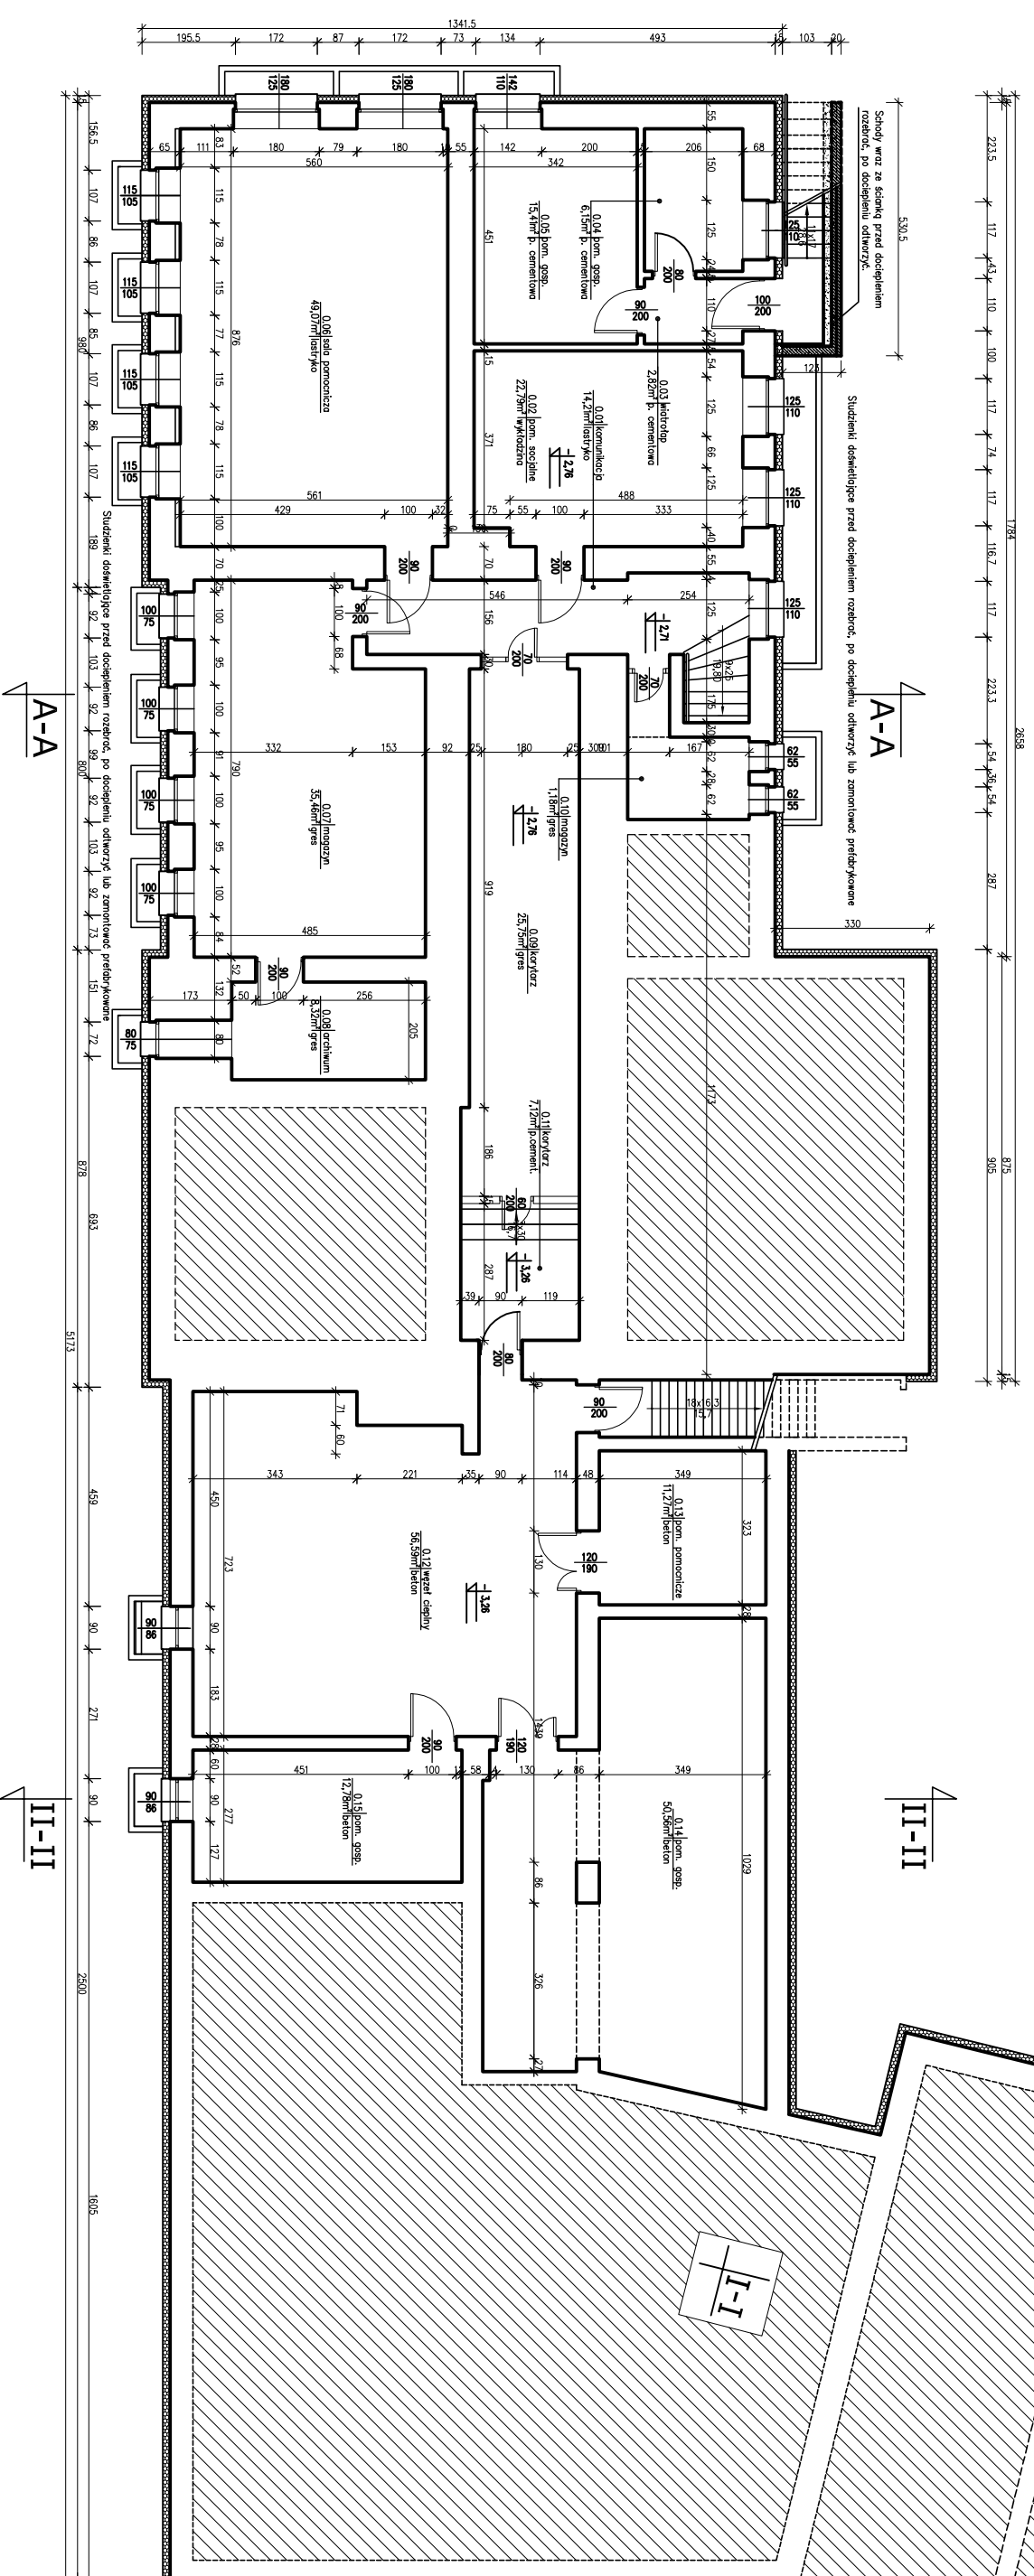
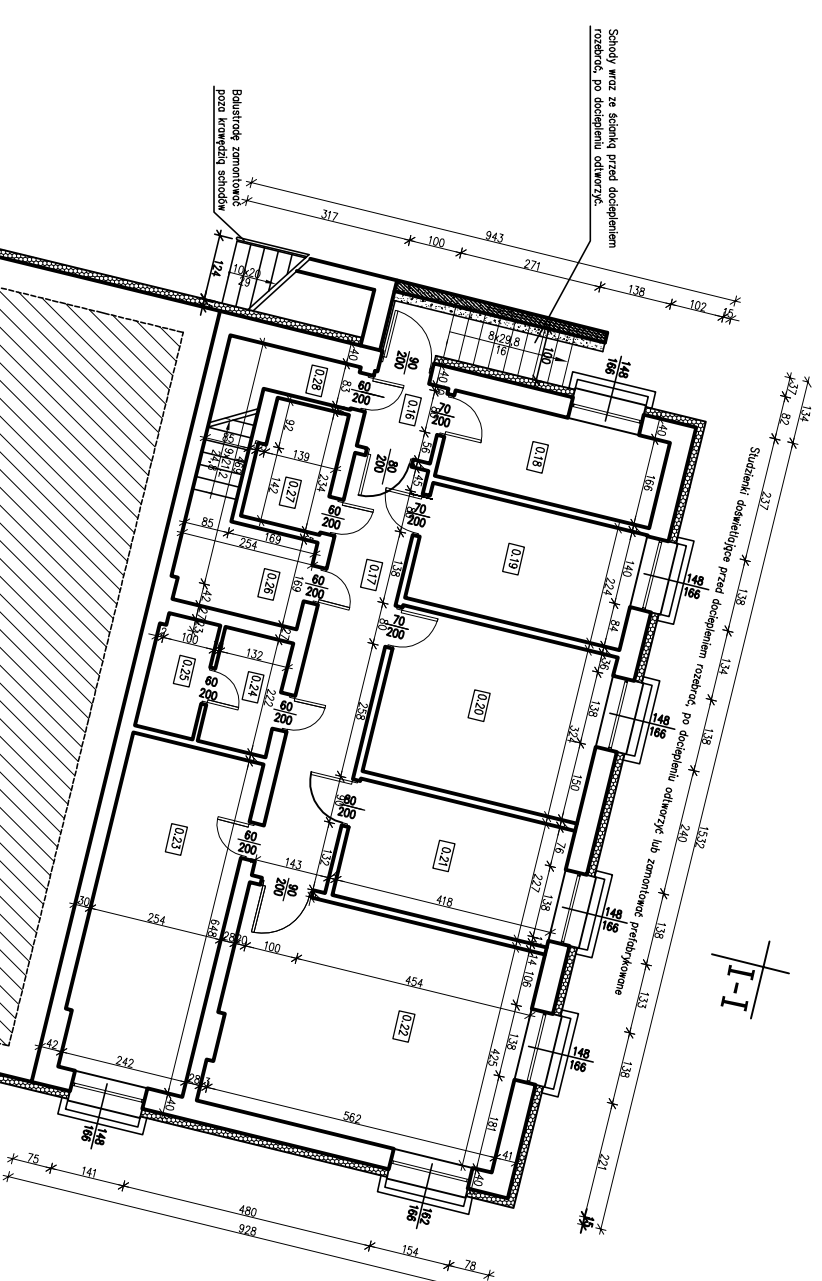


SKALA 1:100

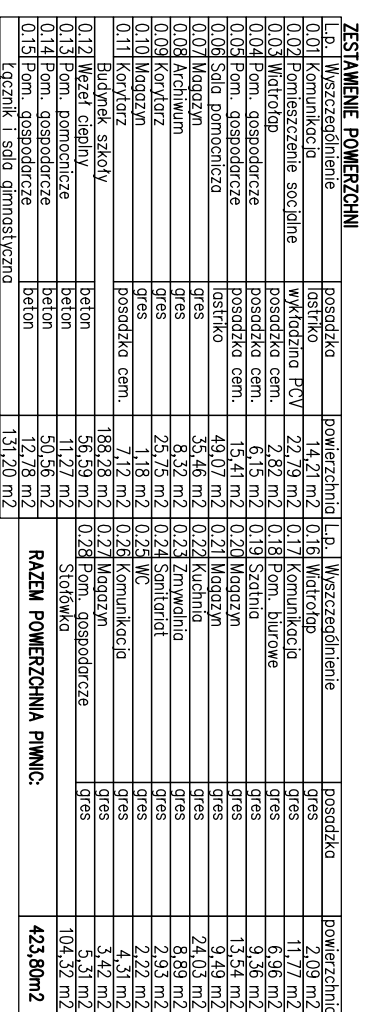

Proj. docieplenie

[illegible]