


ZESTAWIENIE POWIERZCHNI			
nr lokalu	nazwa lokalu	rodzaj pomieszczenia	powierzchnia
1.02	Komunikacja	gros	69,63 m ²

RZUT PARTERU

996,56m²

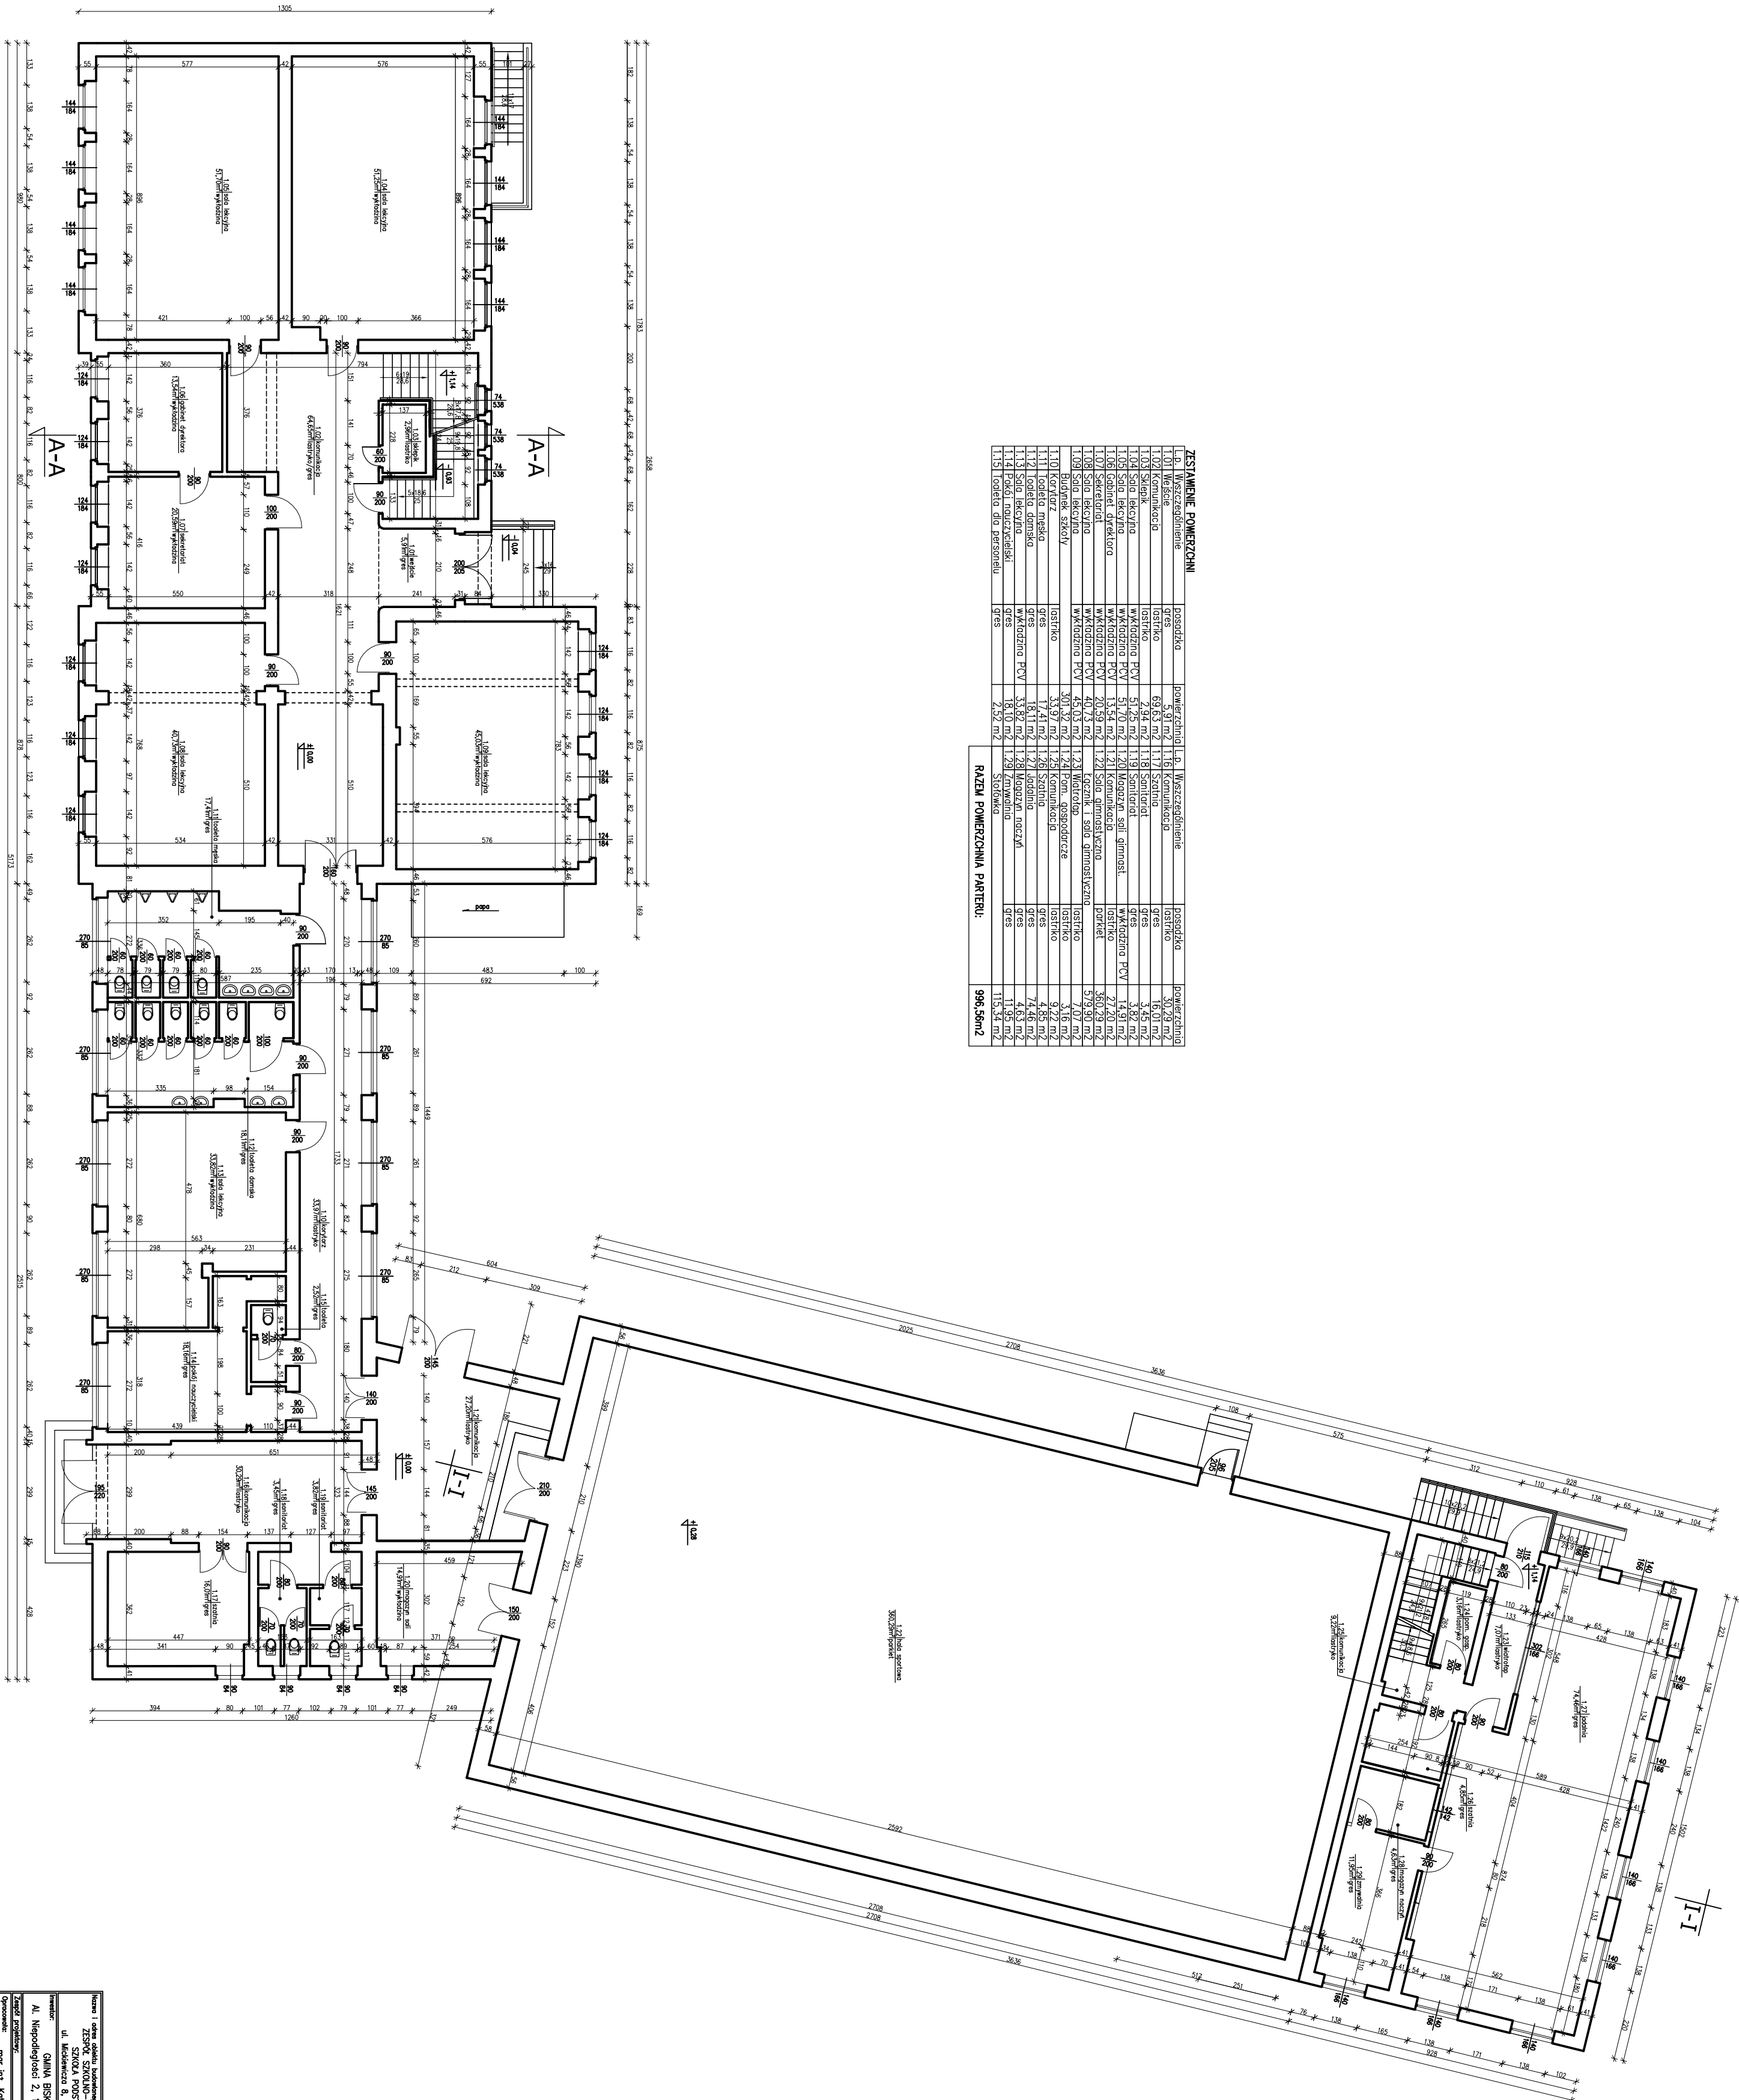

Nazwa i adres obiektu budowlanego		Faza projektu	
Zespół projektowy		Data	
mgr inż. Katarzyna Kula		12.2016r.	
Opisano:		12.2016r.	
mgr inż. Katarzyna Kula		12.2016r.	
RZUT PARTERU		1-02	