



UL. PULANSKIEGO
PO ISTNIEJĄCYM TERENIE
BEZ NIWELACJI TERENU

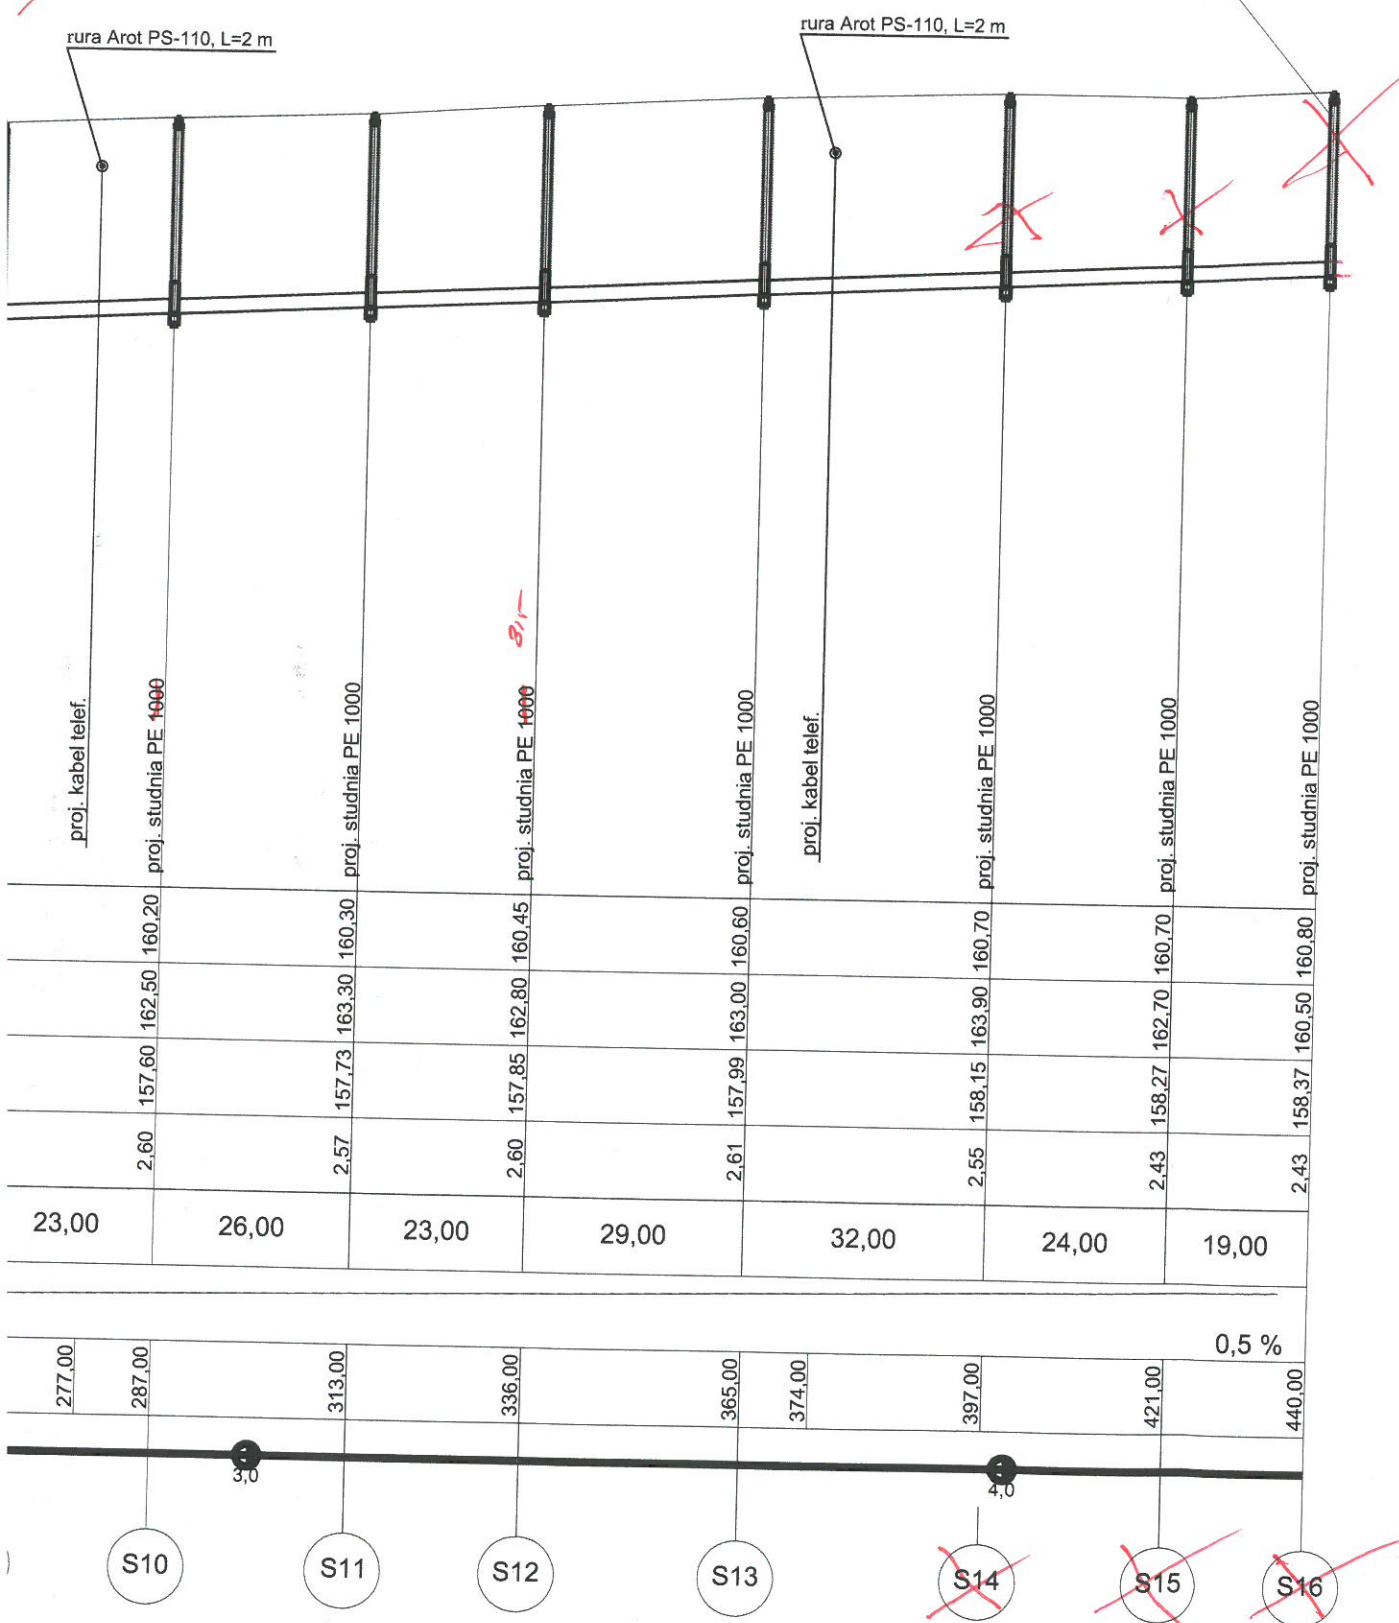

RUROCIĄ
ZAJĘĆ PŁO

UL. LINDERA

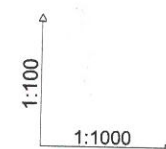

Poziom porównawczy 148,00 m n.p.m.

