


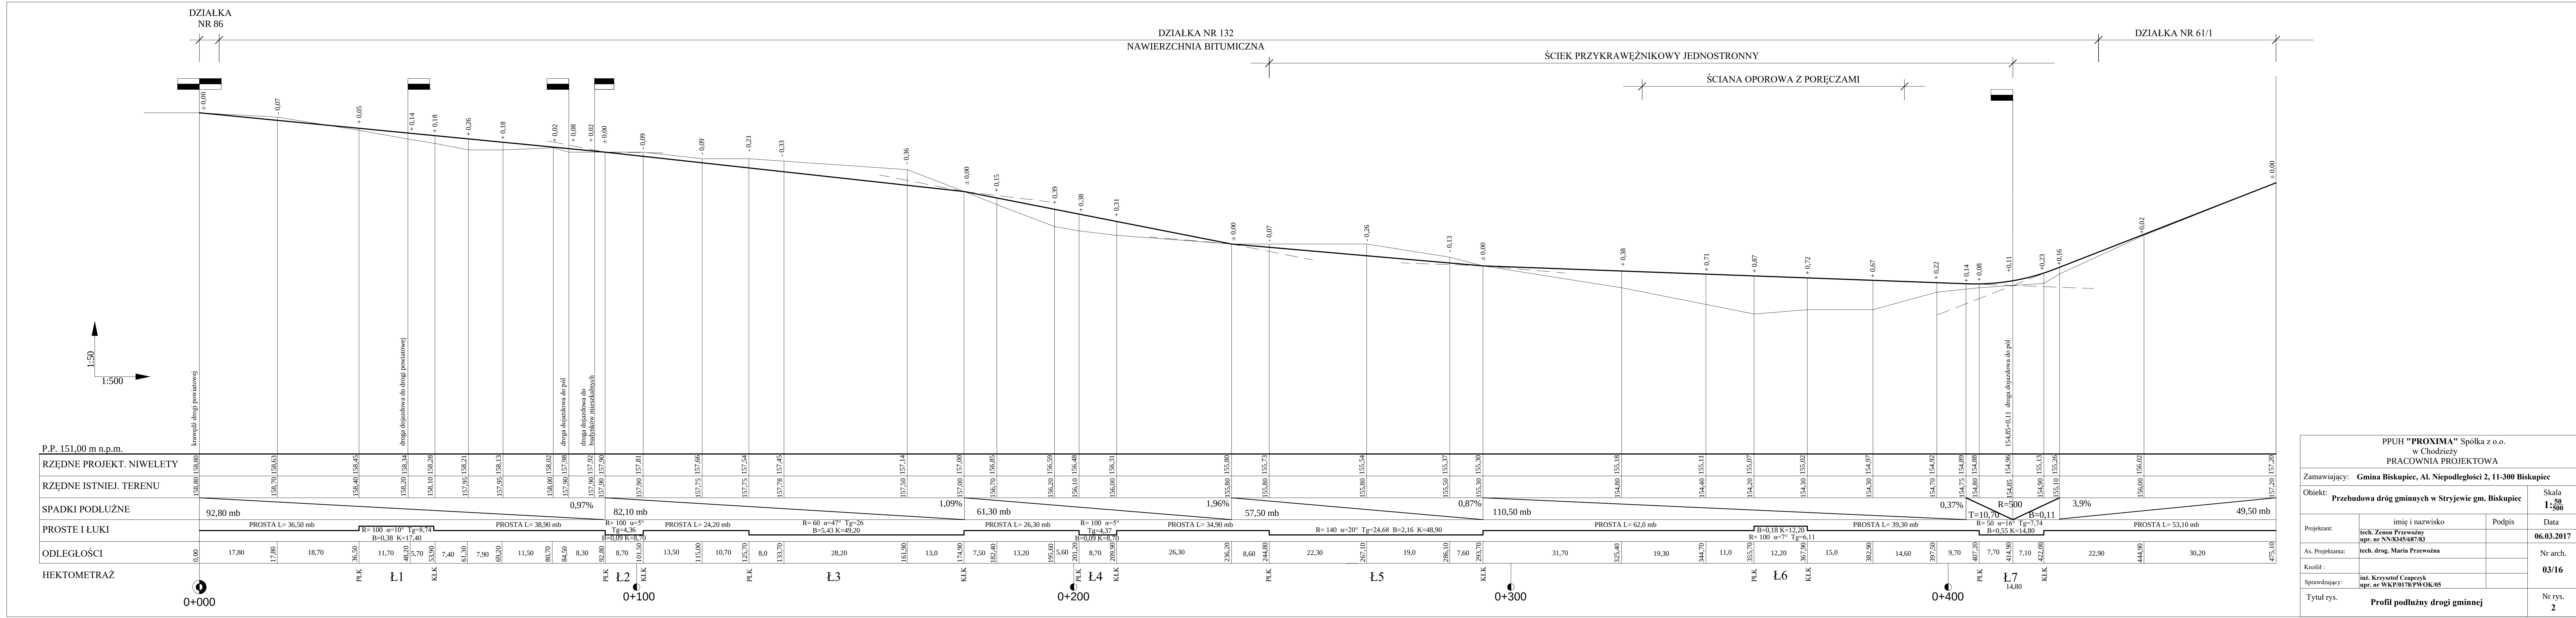

|                                                                             |                                                                    |        |                           |
|-----------------------------------------------------------------------------|--------------------------------------------------------------------|--------|---------------------------|
| PPUH "PROXIMA" Spółka z o.o.<br>w Chodzieży<br>PRACOWNIA PROJEKTOWA         |                                                                    |        |                           |
| Zamawiający: <b>Gmina Biskupiec, Al. Niepodległości 2, 11-300 Biskupiec</b> |                                                                    |        |                           |
| Objekt: <b>Przebudowa dróg gminnych w Stryjewie gm. Biskupiec</b>           |                                                                    |        | Skala<br><b>1:500</b>     |
| Projektant:                                                                 | imię i nazwisko<br>tech. Zenon Przewoźny<br>upr. nr NN/8348/687/83 | Podpis | Data<br><b>06.03.2017</b> |
| As. Projektanta:                                                            | tech. drog. Maria Przewoźna                                        |        | Nr arch.                  |
| Kreślił :                                                                   |                                                                    |        | <b>03/16</b>              |
| Sprawdzający:                                                               | inż. Krzysztof Czapczyk<br>upr. nr WKP/0178/PWOK/05                |        |                           |
| Tytuł rys. <b>Profil podłużny drogi gminnej</b>                             |                                                                    |        | Nr rys.<br><b>2</b>       |