


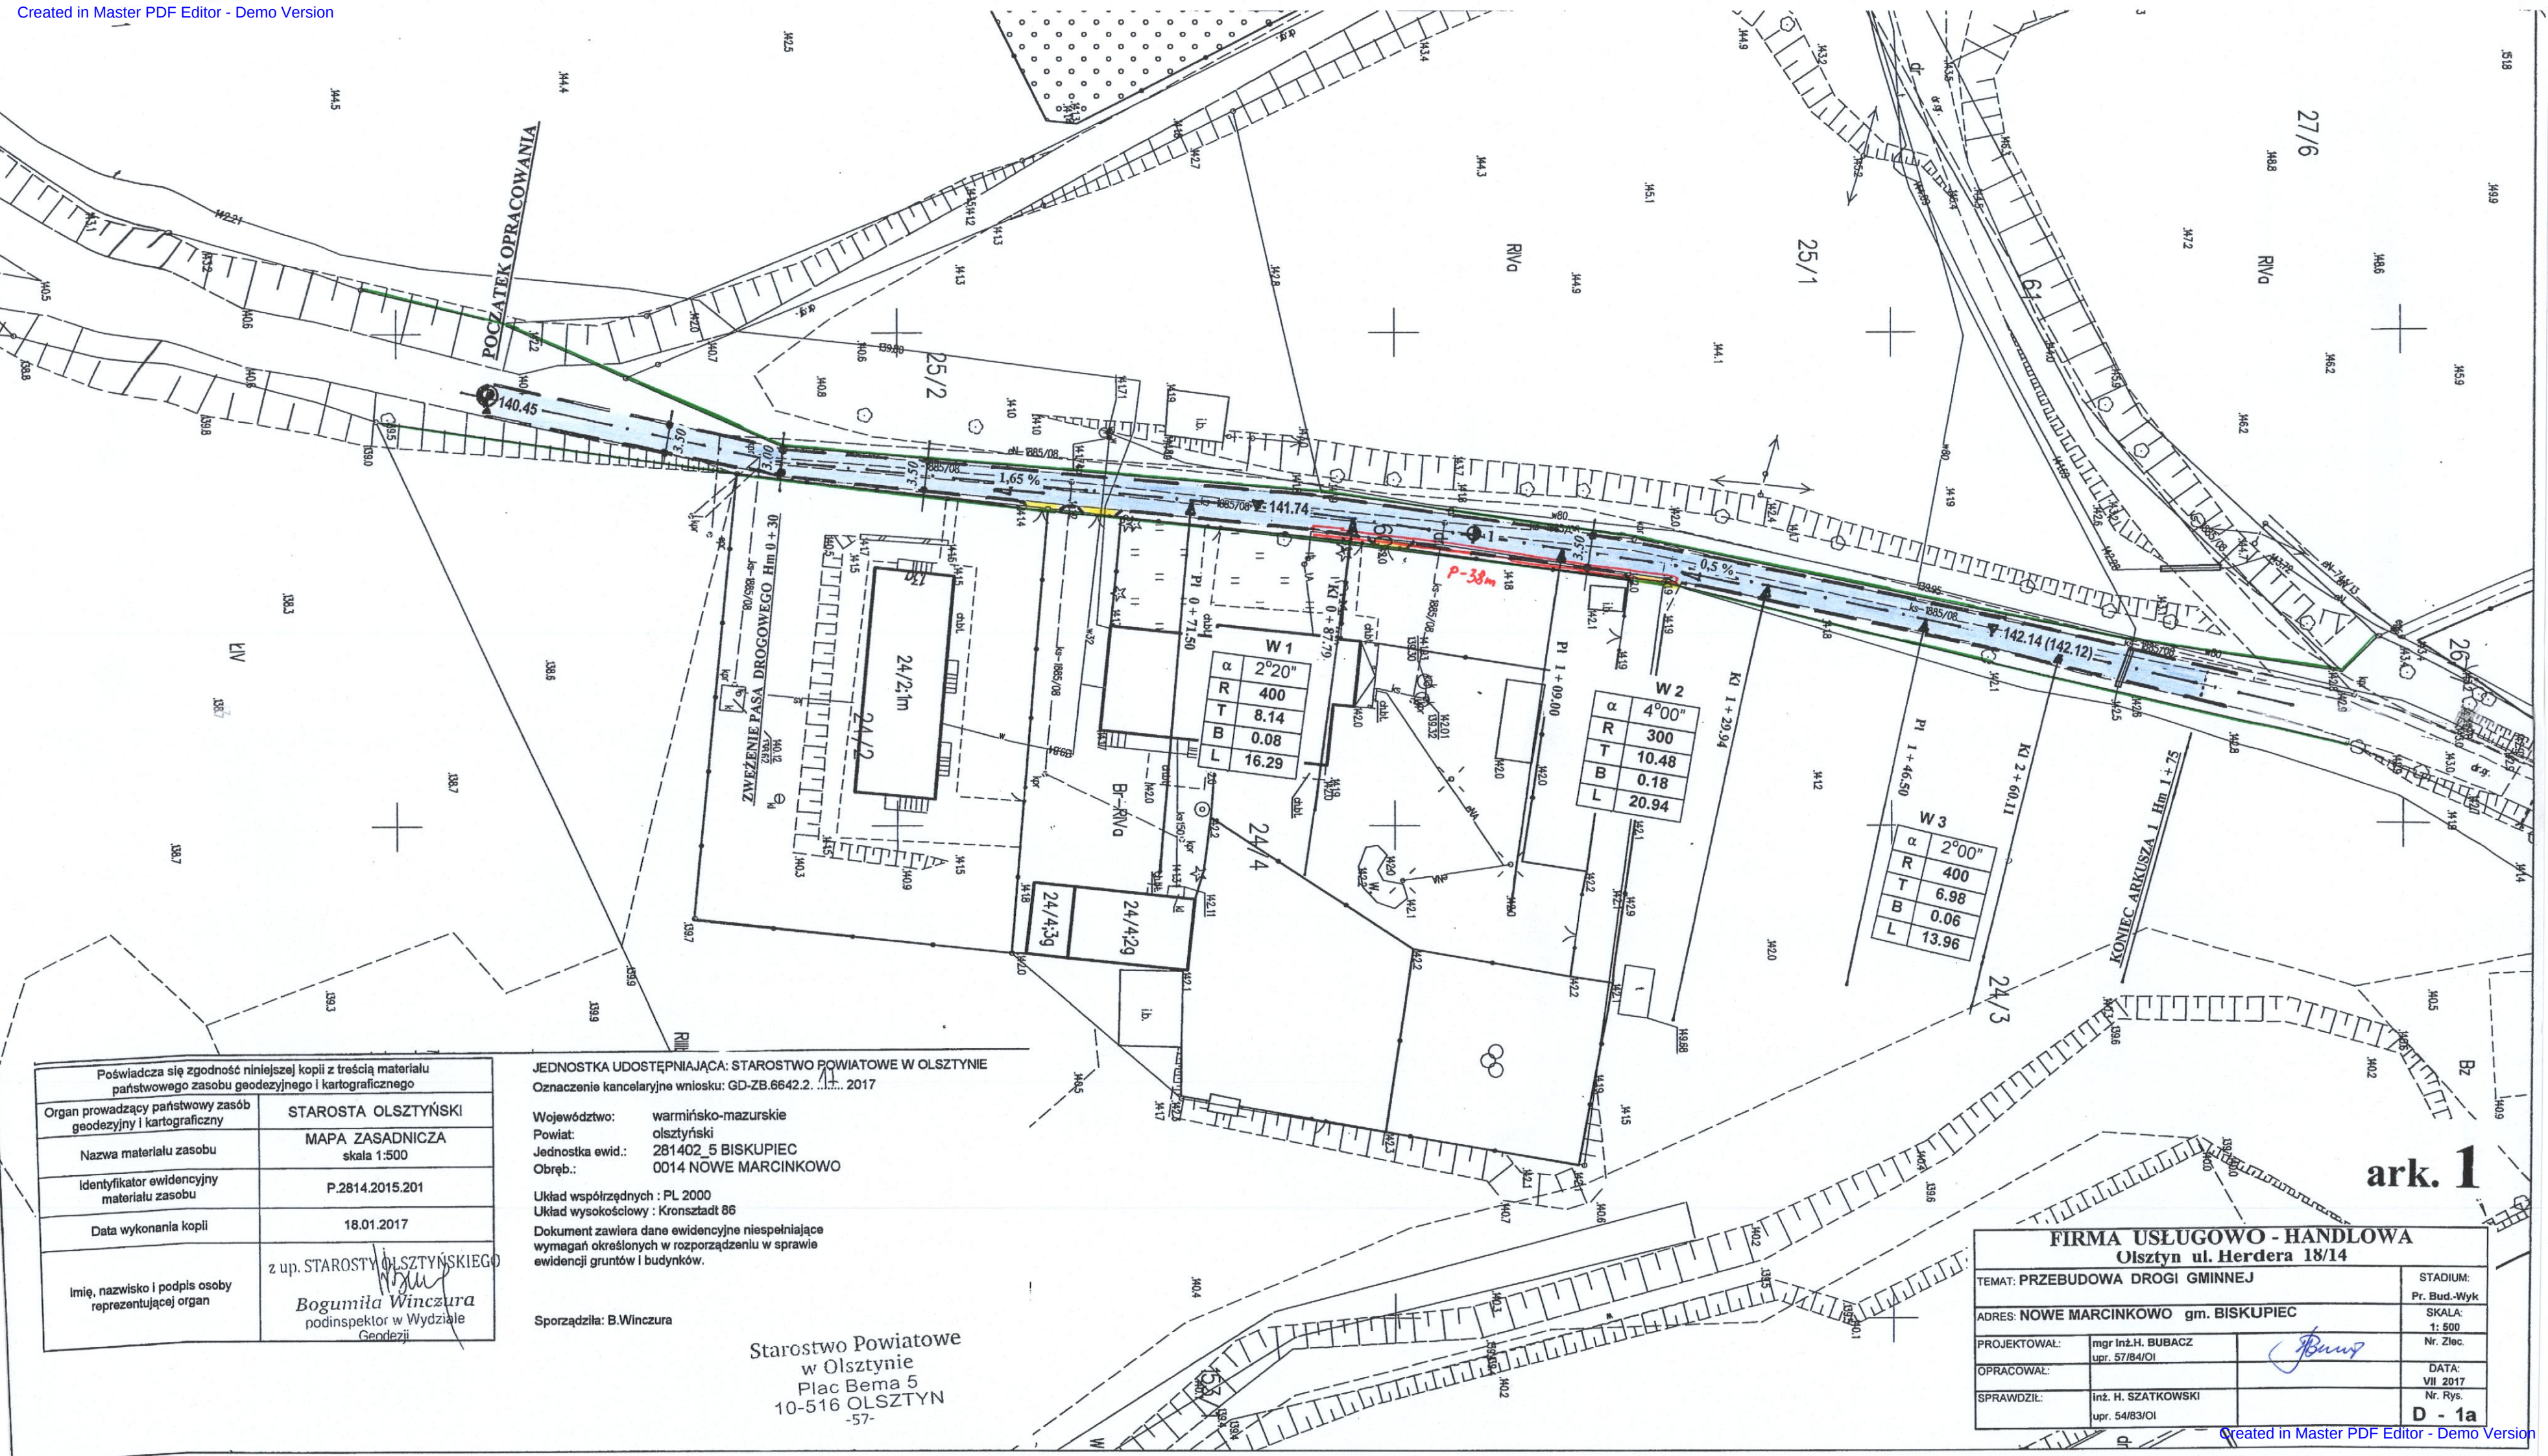

Poświadcza się zgodność niniejszej kopii z treścią materiału państwowego zasobu geodezyjnego i kartograficznego	
Organ prowadzący państwowy zasób geodezyjny i kartograficzny	STAROSTA OLSZTYŃSKI
Nazwa materiału zasobu	MAPA ZASADNICZA skala 1:500
Identyfikator ewidencyjny materiału zasobu	P.2814.2015.201
Data wykonania kopii	18.01.2017
Imię, nazwisko i podpis osoby reprezentującej organ	z up. STAROSTY OLSZTYŃSKIEGO Bogumiła Winczura podinspektor w Wydziale Geodezji

JEDNOSTKA UDOSTĘPNIAJĄCA: STAROSTWO POWIATOWE W OLSZTYNIE
Oznaczenie kancelaryjne wniosku: GD-ZB.6642.2. 2017

Województwo: warmińsko-mazurskie
Powiat: olsztyński
Jednostka ewid.: 281402 5 BISKUPIEC
Obręb.: 0014 NOWE MARCINKOWO

Układ współrzędnych : PL 2000
Układ wysokościowy : Kronsztadt 86

Dokument zawiera dane ewidencyjne niespełniające wymagań określonych w rozporządzeniu w sprawie ewidencji gruntów i budynków.

Sporządziła: B.Winczura

Starostwo Powiatowe
w Olsztynie
Plac Bema 5
10-516 OLSZTYN
-57-

FIRMA USŁUGOWO - HANDLOWA Olsztyn ul. Herdera 18/14			
TEMAT: PRZEBUDOWA DROGI GMINNEJ		STADIUM: Pr. Bud.-Wyk	
ADRES: NOWE MARCINKOWO gm. BISKUPIEC		SKALA: 1: 500	
PROJEKTOWAŁ:	mgr inż.H. BUBACZ upr. 57/84/OI		Nr. Zlec.
OPRACOWAŁ:			DATA: VII 2017
SPRAWDZIŁ:	inż. H. SZATKOWSKI upr. 54/83/OI		Nr. Rys. D - 1a