

Pozwolenie na wydobycie kopii z treści materiału państwowego zasobu geodezyjnego i kartograficznego	
Organ prowadzący państwowy zasób geodezyjny i kartograficzny	STAROSTA OLSZTYŃSKI
Nazwa materiału zasobu	MAPA ZASADNICZA skala 1:500
Identyfikator ewidencyjny materiału zasobu	P.2814.2015.201
Data wykonania kopii	18.01.2017
Imię, nazwisko i podpis osoby reprezentującej organ	z up. STAROSTY OLSZTYŃSKIEGO Bogumiła Winczura podinspektor w Wydziale Geodezji


JEDNOSTKA UDOSTĘPNIAJĄCA: STAROSTWO POWIATOWE W OLSZTYNIE
Oznaczenie kancelaryjne wniosku: GD-ZB.6642.2.16.2017

Województwo: warmińsko-mazurskie
Powiat: olsztyński
Jednostka ewid.: 281402_5 BISKUPIEC
Obręb.: 0014 NOWE MARCINKOWO

Układ współrzędnych: PL 2000
Układ wysokościowy: Kronsztadt 86
Dokument zawiera dane ewidencyjne niepełniające wymagań określonych w rozporządzeniu w sprawie ewidencji gruntów i budynków.

Sporządziła: B.Winczura

Starostwo Powiatowe
w Olsztynie
Plac Bema 5
10-516 OLSZTYN
-57-

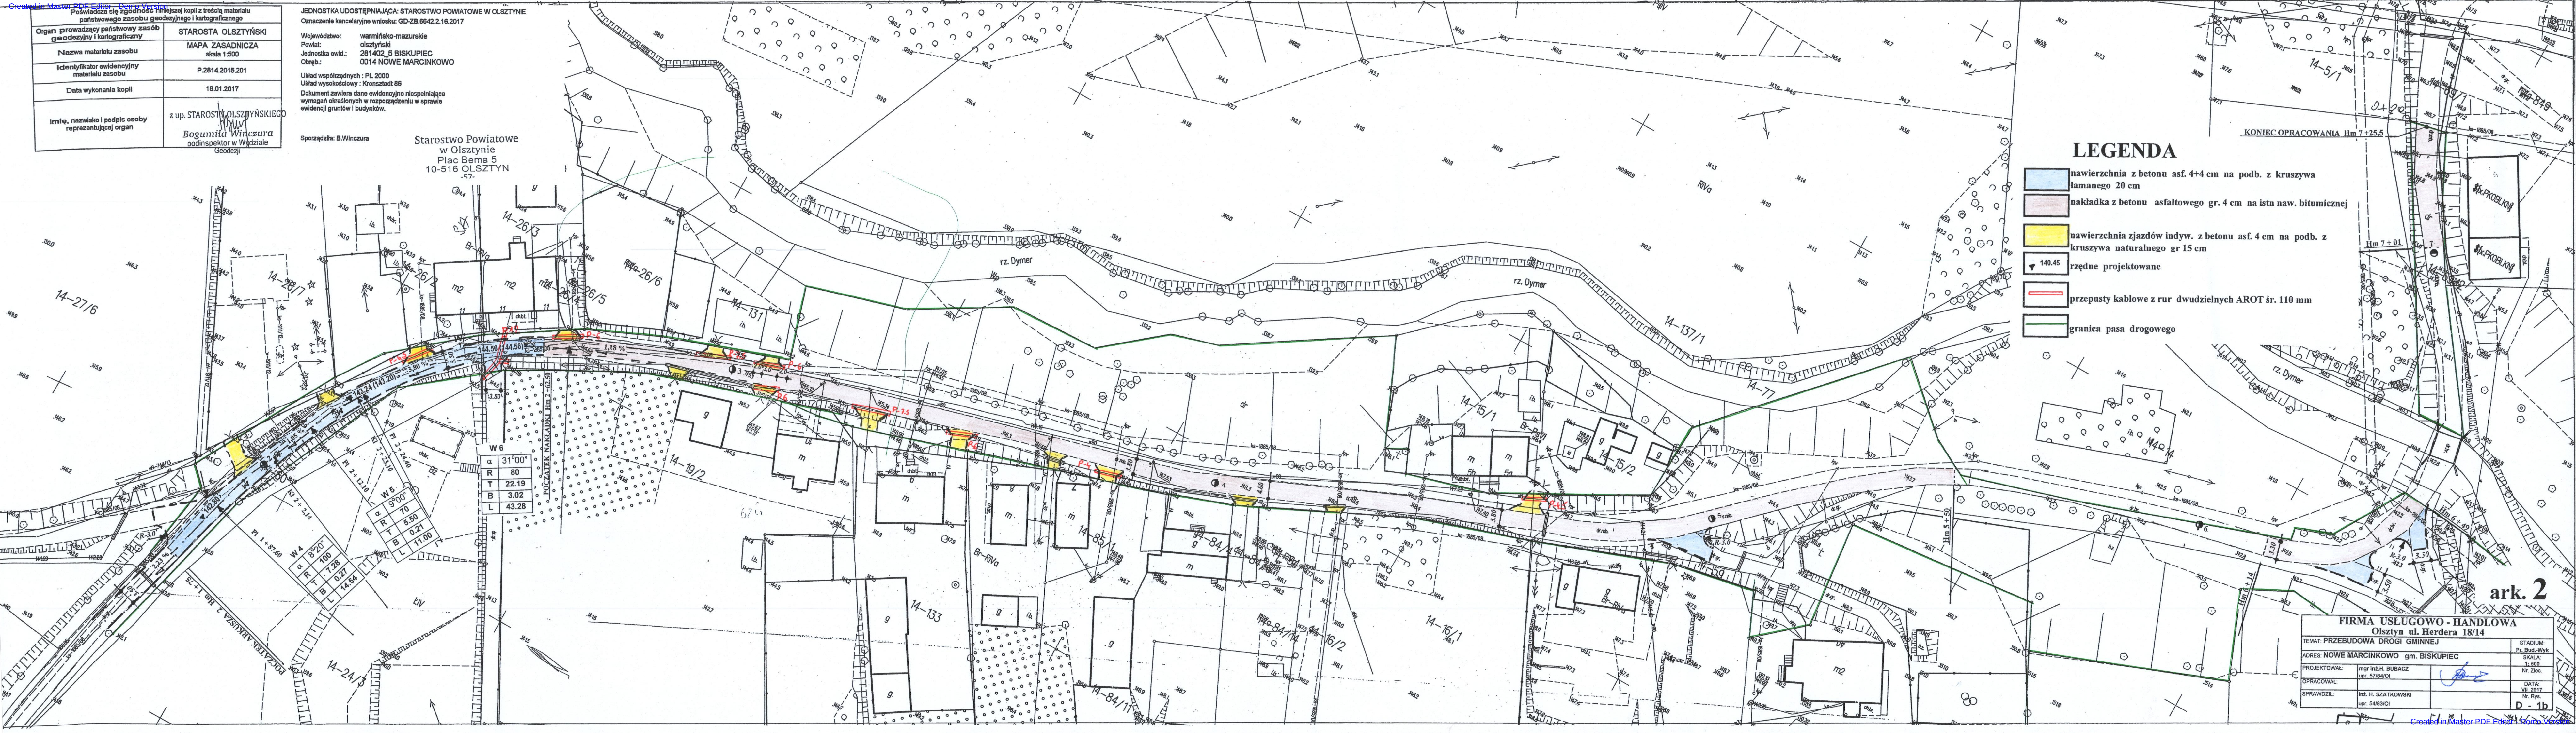

LEGENDA

- nawierzchnia z betonu asf. 4+4 cm na podb. z kruszywa łamanego 20 cm
- nakładka z betonu asfaltowego gr. 4 cm na istn naw. bitumicznej
- nawierzchnia zjazdów indyw. z betonu asf. 4 cm na podb. z kruszywa naturalnego gr 15 cm
- 140.45
- rzędne projektowane
- przepusty kablowe z rur dwudzielnych AROT śr. 110 mm
- granica pasa drogowego

FIRMA USŁUGOWO - HANDLOWA Olsztyn ul. Herdera 18/14	
TEMAT: PRZEBUDOWA DRÓGI GMINNEJ	STADIUM: Pr. Bud.-Wyk.
ADRES: NOWE MARCINKOWO gm. BISKUPIEC	SKALA: 1:500
PROJEKTOWAŁ: mgr inż. H. BUBACZ upr. 57/84/OI	Nr. Dec.
OPRACOWAŁ: inż. H. SZATKOWSKI upr. 54/83/OI	DATA: VII.2017
SPRAWDZIŁ: inż. H. SZATKOWSKI upr. 54/83/OI	Nr. Rys.
	D - 1b