


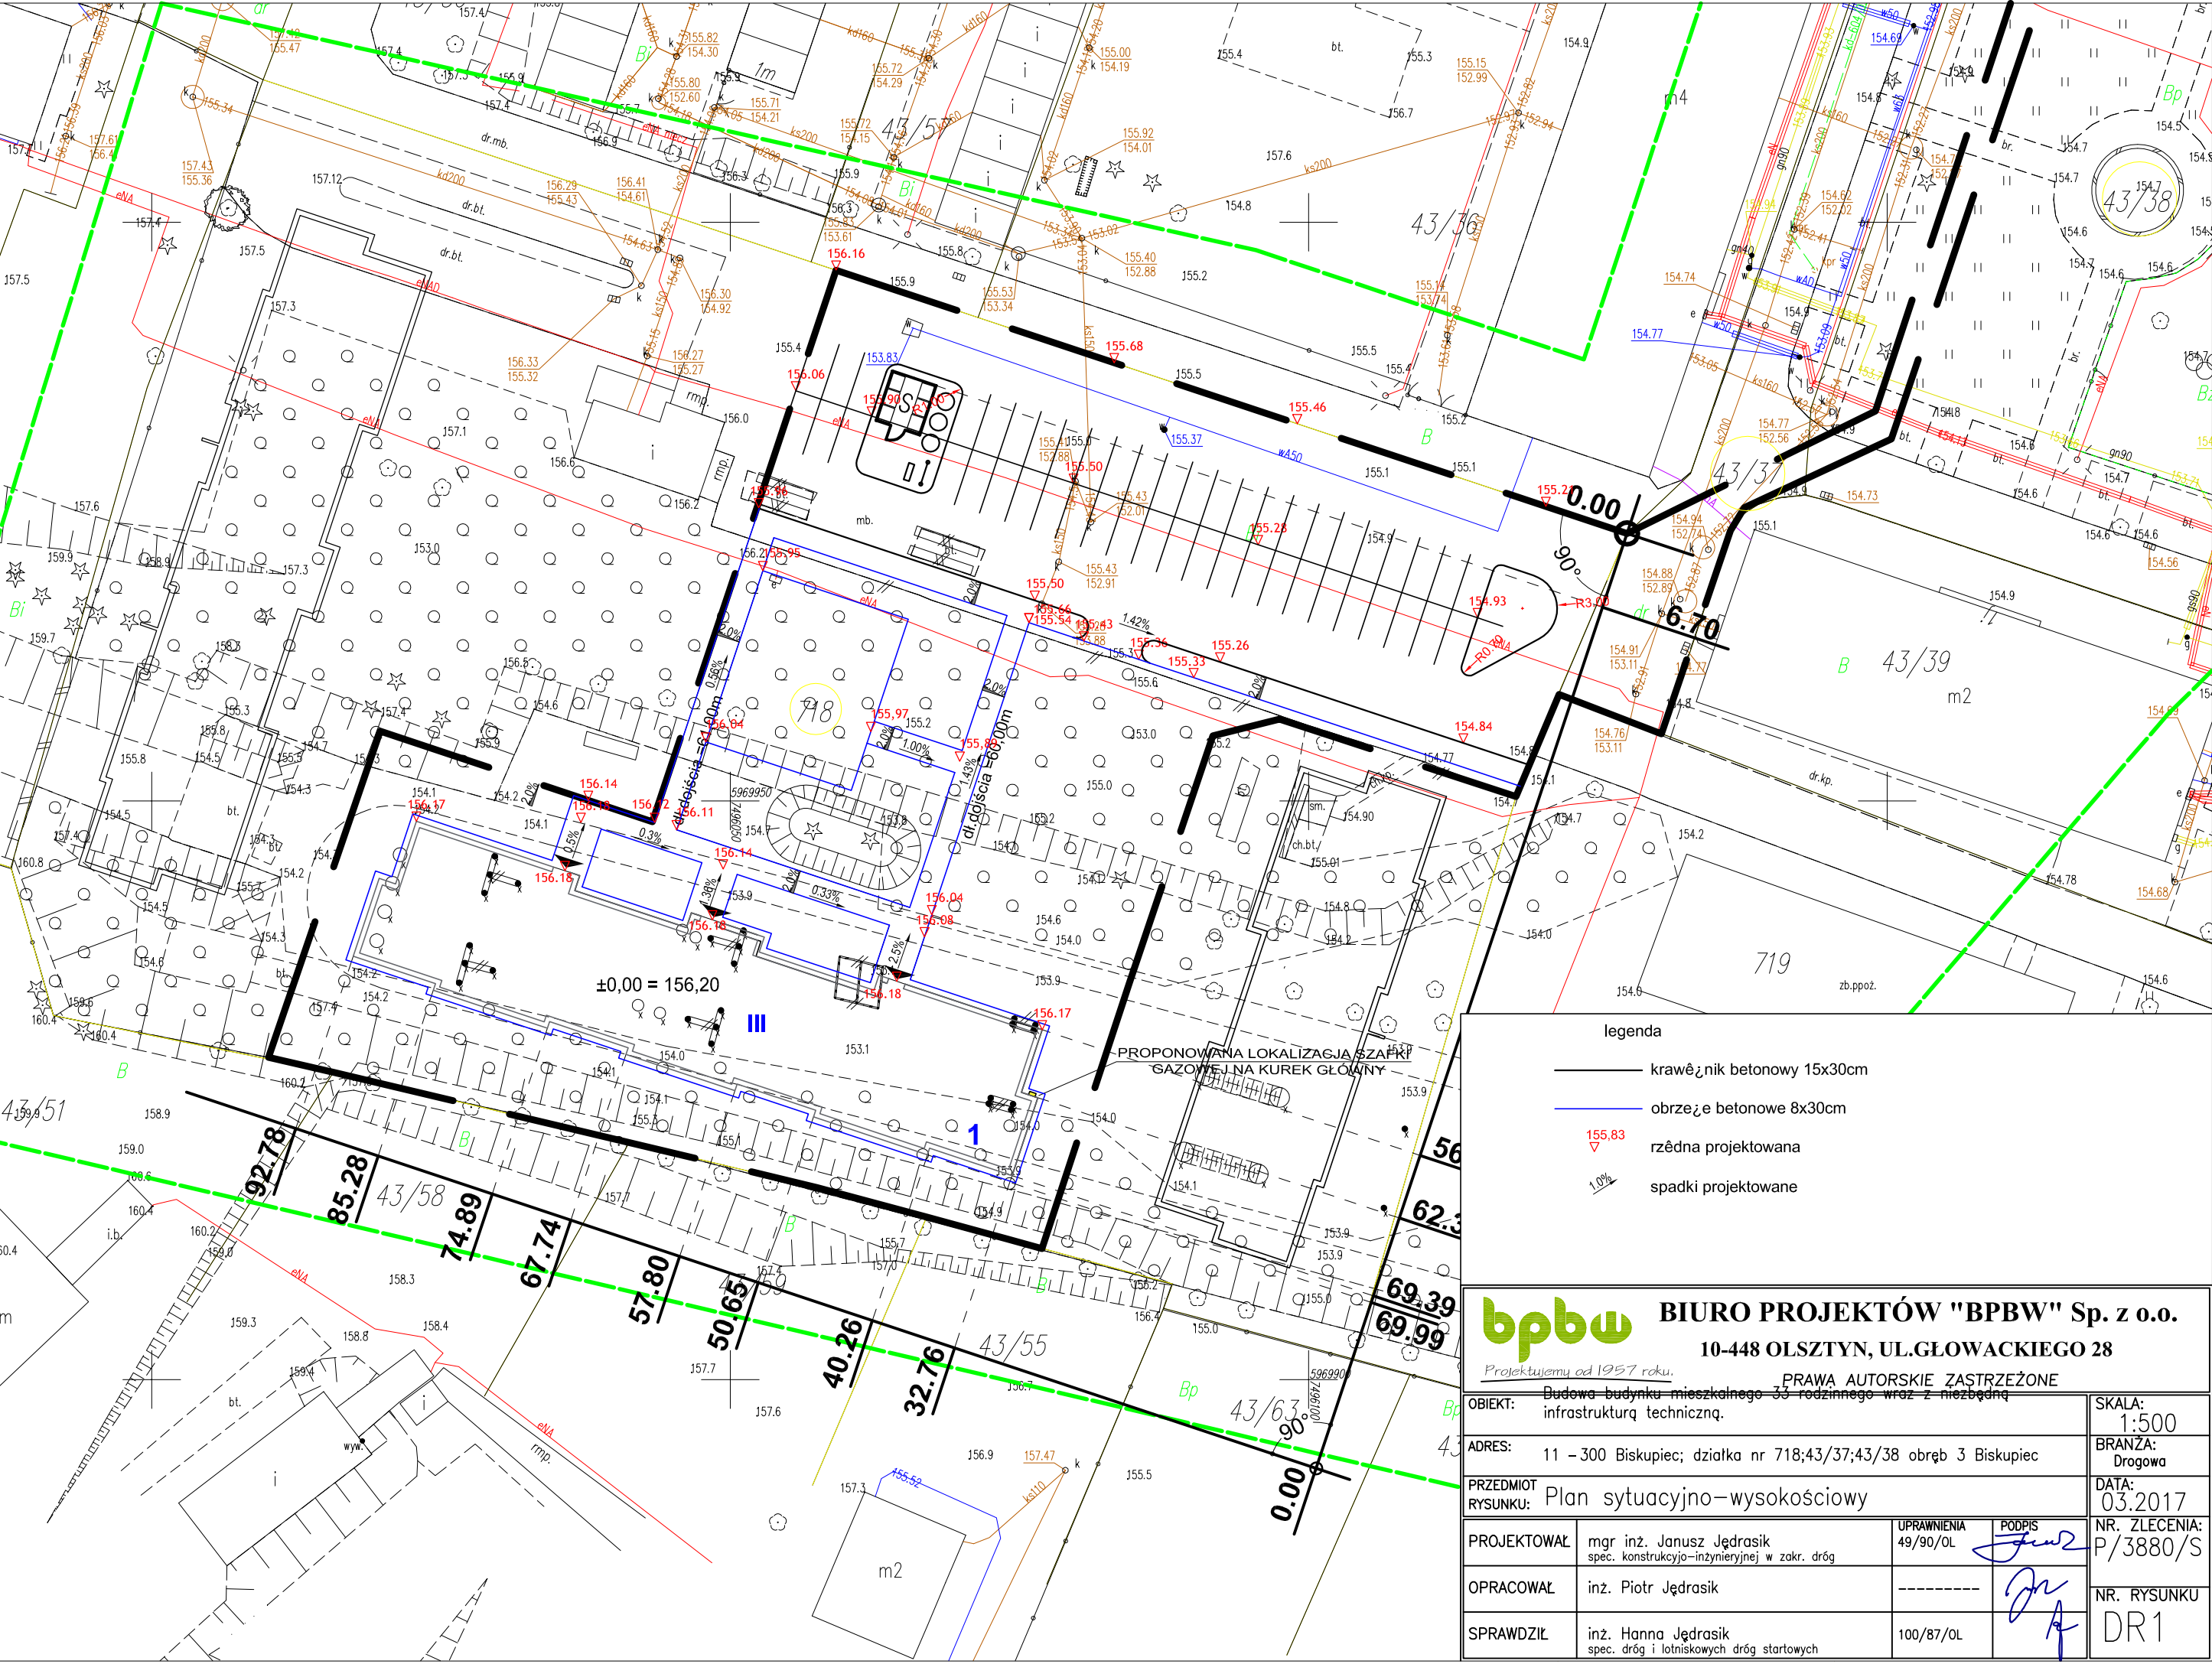

legenda

- krawężnik betonowy 15x30cm
- obrzeże betonowe 8x30cm
- rzędna projektowana
- spadki projektowane

bpbw BIURO PROJEKTÓW "BPBW" Sp. z o.o.
10-448 OLSZTYN, UL. GŁOWACKIEGO 28
Projektujemy od 1957 roku. PRAWA AUTORSKIE ZASTRZEŻONE

OBIEKT: Budowa budynku mieszkalnego 35 rodzinnego wraz z niezbędną infrastrukturą techniczną.			SKALA: 1:500
ADRES: 11 - 300 Biskupiec; działka nr 718;43/37;43/38 obręb 3 Biskupiec			BRANŻA: Drogową
PRZEDMIOT RYSUNKU: Plan sytuacyjno-wysokościowy			DATA: 03.2017
PROJEKTOWAŁ	mgr inż. Janusz Jędrasik spec. konstrukcyjno-inżynierskiej w zakr. dróg	UPRAWNIENIA 49/90/OL	NR. ZLECENIA: P/3880/S NR. RYSUNKU: DR1
OPRACOWAŁ	inż. Piotr Jędrasik	-----	
SPRAWDZIŁ	inż. Hanna Jędrasik spec. dróg i lotniskowych dróg startowych	100/87/OL	