


RZUT PARTERU

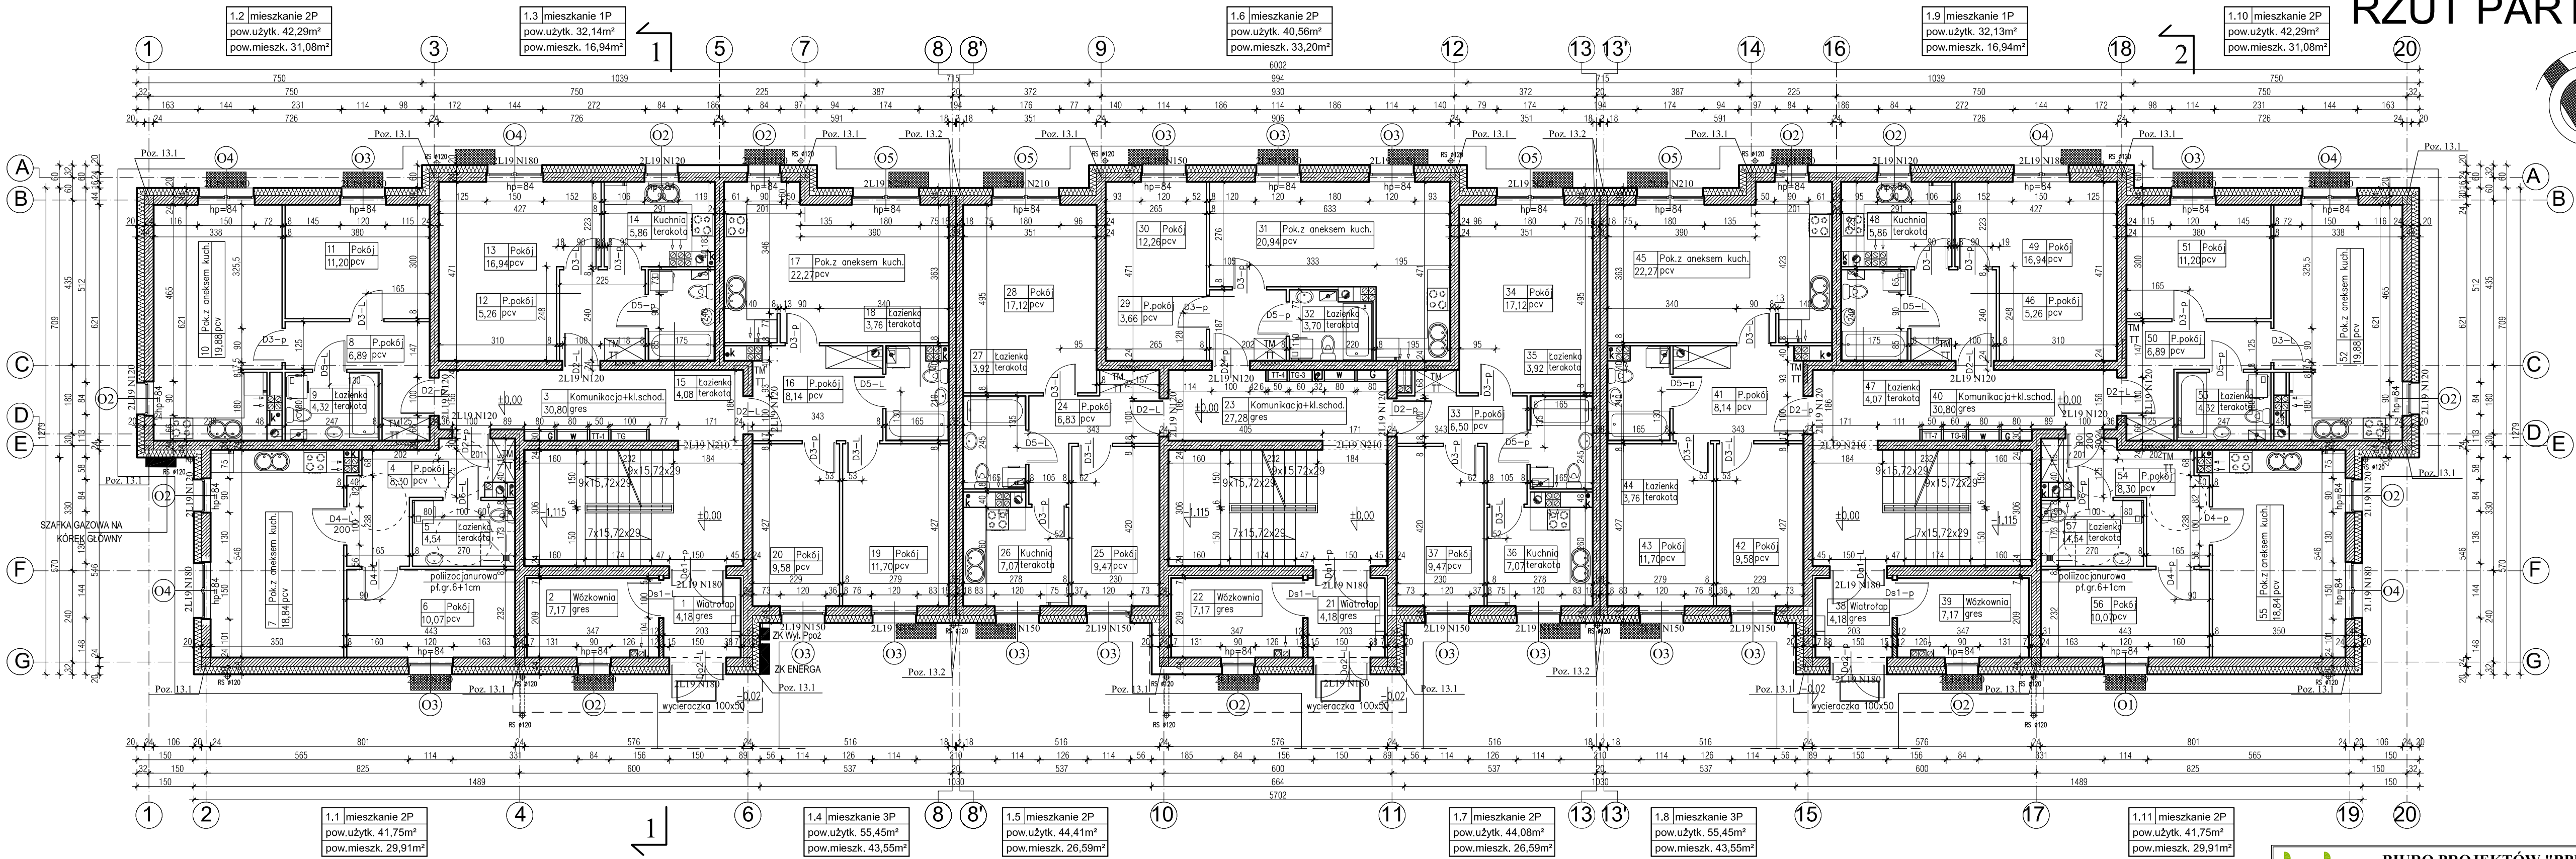

- UWAGI:
- WSZYSTKIE PROJEKTY BRANŻOWE ROZPATRYWAĆ JAKO CAŁOŚĆ! WRAZIE WĄTPLIWOŚCI NALEŻY SKONTAKTOWAĆ SIĘ Z PROJEKTANTEM ARCHITEKTURY LUB POZOSTAŁYCH BRANŻ.
  - POZYCJE I ROZMIESZCZENIE ELEMENTÓW KONSTRUKCYJNYCH WG PROJEKTU KONSTRUKCJI
  - Piony instalacyjne w mieszkaniach zabudowane płytą gipsowo-kartonową;
  - Obudowa pionów G, W i E na klatce schodowej wykonać z bloczków gazobetonowych gr.6,0cm
  - Wnęki na szafki elektryczne TM i TT – szczegóły wg projektu branżowego;

|   |                                                                                |               |           |
|---|--------------------------------------------------------------------------------|---------------|-----------|
| <b>bpbw</b> BIURO PROJEKTÓW "BPBW" Sp. z o.o.<br>10-448 OLSZTYN, UL. GŁOWACKIEGO 28<br>PRAWA AUTORSKIE ZASTRZEŻONE |                                                                                |               |           |
| OBIEKT:   | BUDYNEK MIESZKALNY 33 - RODZINNY                                               | SKALA:        | 1:100     |
| ADRES:   | BISKUPIEC dz.nr 718; 43/37; 43/38 obr.3                                        | BRANŻA:       | A         |
| PRZEDMIOT RYSUNKU:                                                                                                 | RZUT PARTERU                                                                   | DATA:         | 03.2017   |
| PROJEKTOWAŁ:   | mgr inż. arch. Tomasz Śladowski<br>Specjalność architektoniczna-bez ograniczeń | UPRAWNIENIA   | 3/2004/OŁ |
| OPRACOWAŁ:   | Teresa Mlynowska                                                               | PODPIS        |           |
| SPRAWDZIŁ:   | mgr inż. arch. Ewa Kołoszko<br>Specjalność architektoniczna-bez ograniczeń     | 4/2004/OŁ     |           |
|   |                                                                                | NR. ZLECENIA: | P/3880/S  |
|   |                                                                                | NR. RYSUNKU:  | A-2       |