


RZUT I PIĘTRA

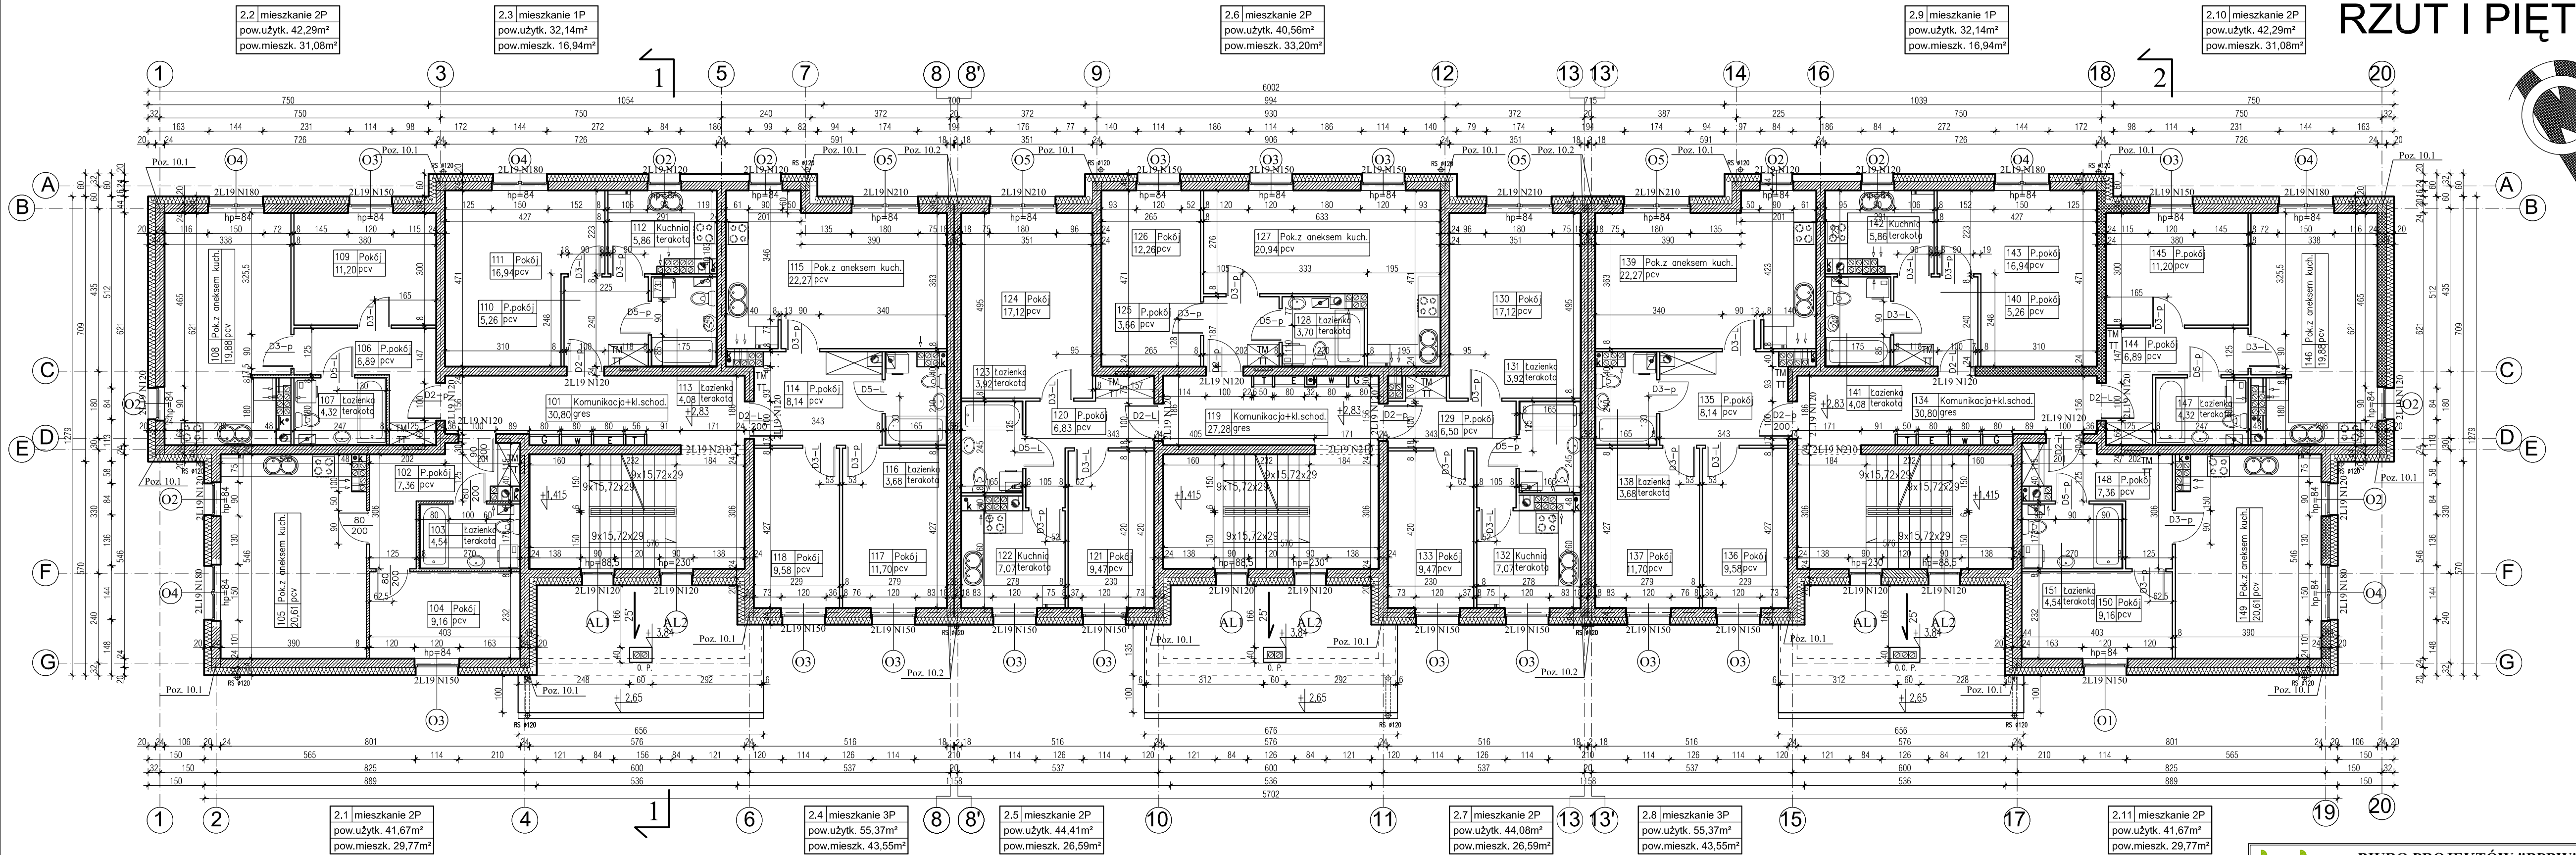

- UWAGI:
- WSZYSTKIE PROJEKTY BRANŻOWE ROZPATRYWAĆ JAKO CAŁOŚĆ! WRAZIE WĄTPLIWOŚCI NALEŻY SKONTAKTOWAĆ SIĘ Z PROJEKTANTEM ARCHITEKTURY LUB POZOSTAŁYCH BRANŻ.
 - POZYCJE I ROZMIESZCZENIE ELEMENTÓW KONSTRUKCYJNYCH WG PROJEKTU KONSTRUKCJI
 - Płony instalacyjne w mieszkaniach zabudowane płytą gipsowo-kartonową;
 - Obudowa pionów G, W i E na klatce schodowej wykonać z bloków gazobetonowych gr.6,0cm
 - Wnęki na szafki elektryczne TM i TT – szczegóły wg projektu branżowego;

bpbw BIURO PROJEKTÓW "BPBW" Sp. z o.o. 10-448 OLSZTYN, UL.GŁOWACKIEGO 28 PRAWA AUTORSKIE ZASTRZEŻONE			
OBIEKT:	BUDYNEK MIESZKALNY 33 - RODZINNY	SKALA:	1:100
ADRES:	BISKUPIEC dz.nr 718; 43/37; 43/38 obr.3	BRANŻA:	A
PRZEDMIOT RYSUNKU:	RZUT I PIĘTRA	DATA:	03.2017
PROJEKTOWAŁ:	mgr inż. arch. Tomasz Śladowski Specjalność architektoniczna-bez ograniczeń	UPRAWNIENIA	3/2004/OŁ
OPRACOWAŁ:	Teresa Młynowska	PODPIS	
SPRAWDZIŁ:	mgr inż. arch. Ewa Kołoszko Specjalność architektoniczna-bez ograniczeń	4/2004/OŁ	
NR. ZLECENIA:			P/3880/S
NR. RYSUNKU:			A-3