
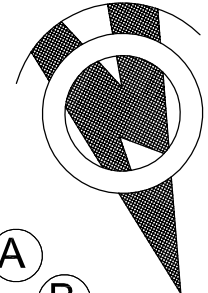


RZUT II PIĘTRA

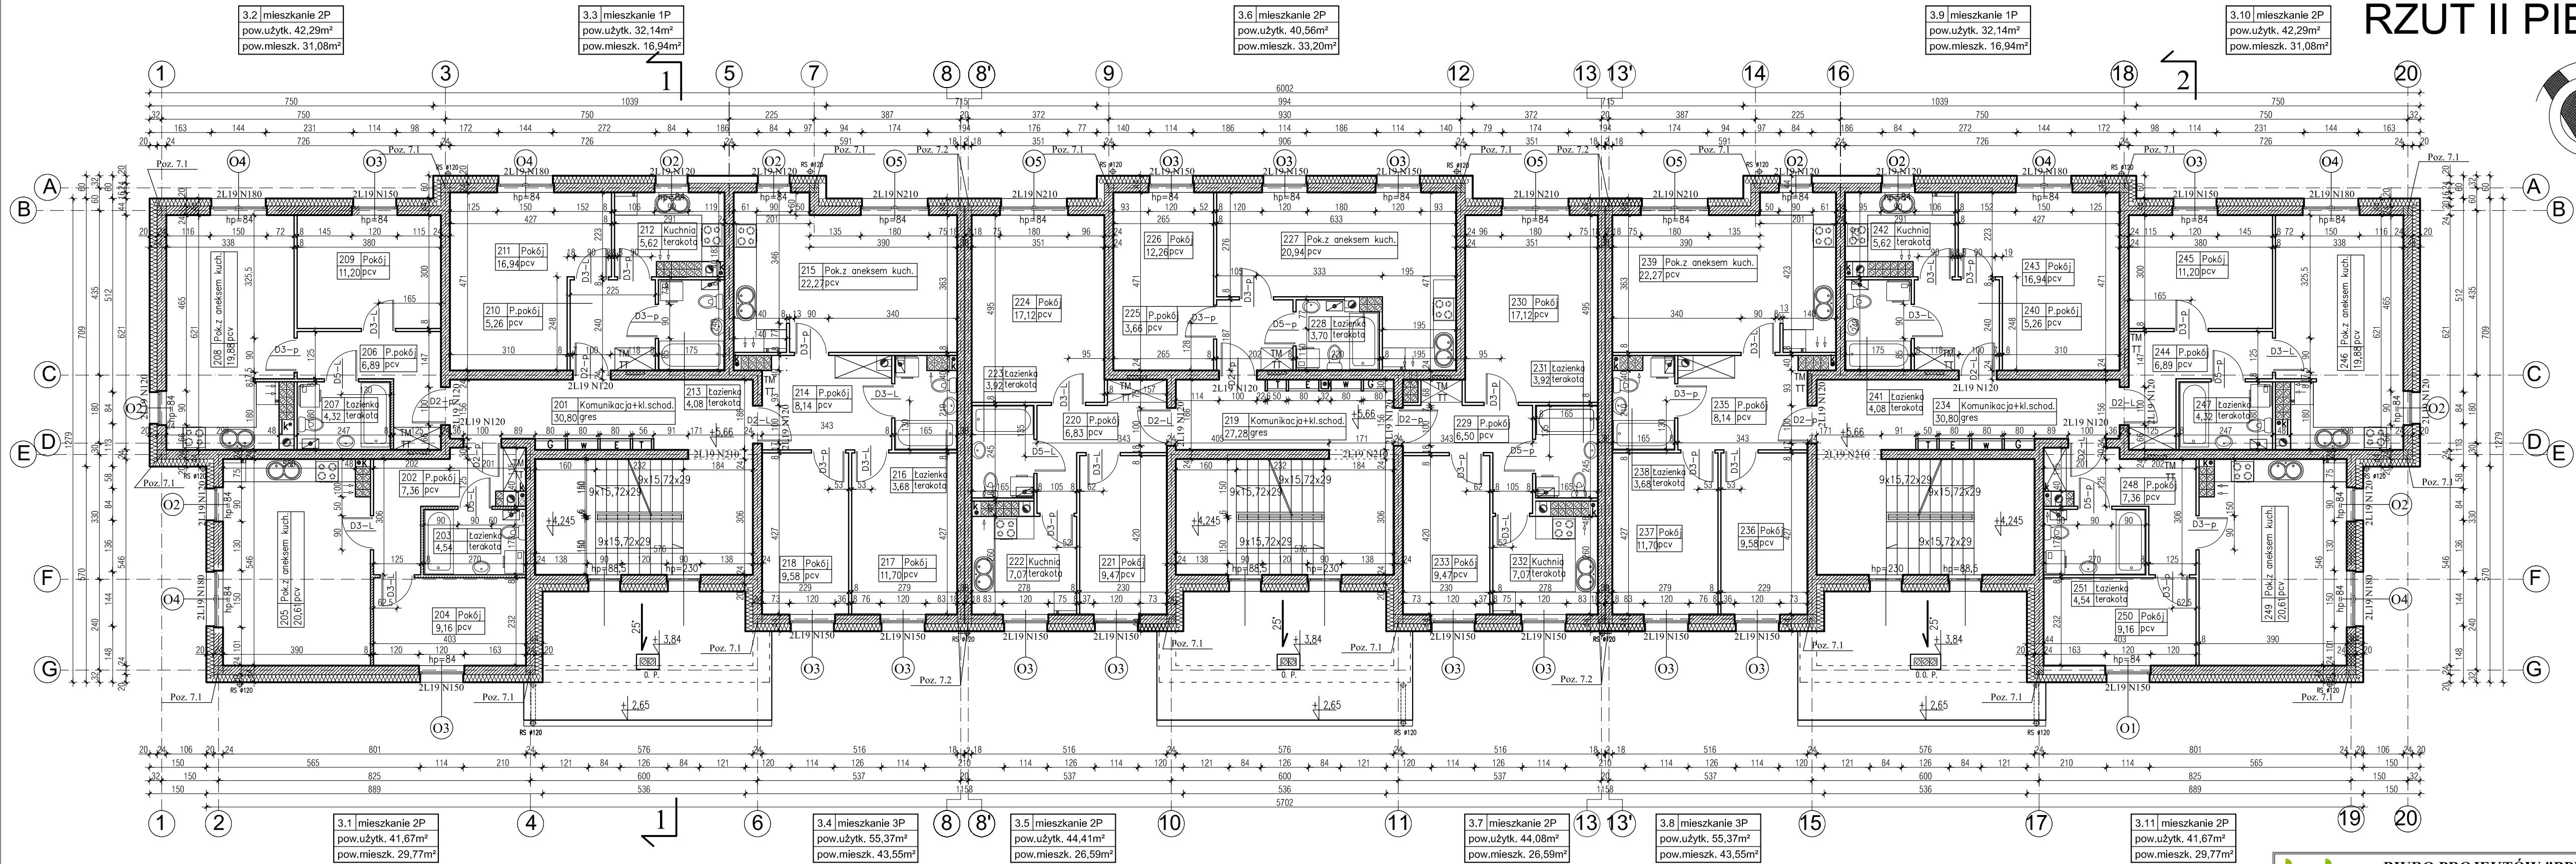

- UWAGI:
- WSZYSTKIE PROJEKTY BRANŻOWE ROZPATRYWAĆ JAKO CAŁOŚĆ! WRAZIE WĄTPLIWOŚCI NALEŻY SKONTAKTOWAĆ SIĘ Z PROJEKTANTEM ARCHITEKTURY LUB POZOSTALYCH BRANŻ.
  - POZYCJE I ROZMIESZCZENIE ELEMENTÓW KONSTRUKCYJNYCH WG PROJEKTU KONSTRUKCJI
  - Piony instalacyjne w mieszkaniach zabudowane płytą gipsowo-kartonową;
  - Obudowa pionów G, W i E na klatce schodowej wykonać z bloczków gazobetonowych gr.6,0cm
  - Wnęki na szafki elektryczne TM i TT – szczegóły wg projektu branżowego;

|   |                                                                                |                       |        |                        |
|---|--------------------------------------------------------------------------------|-----------------------|--------|------------------------|
| bpbw BIURO PROJEKTÓW "BPBW" Sp. z o.o.<br>10-448 OLSZTYN, UL. GŁOWACKIEGO 28<br>PRAWA AUTORSKIE ZASTRZEŻONE |                                                                                |                       |        | SKALA: 1:100           |
| OBIEKT:   | BUDYNEK MIESZKALNY 33 - RODZINNY                                               |                       |        | BRANŻA: A              |
| ADRES:   | BISKUPIEC dz.nr 718; 43/37; 43/38 obr.3                                        |                       |        | DATA: 03.2017          |
| PRZEDMIOT RYSUNKU:                                                                                          | RZUT II PIĘTRA                                                                 |                       |        | NR. ZLECENIA: P/3880/S |
| PROJEKTOWAŁ:                                                                                                | mgr inż. arch. Tomasz Śladowski<br>Specjalność architektoniczna-bez ograniczeń | UPRAWNIENIA 3/2004/OŁ | PÓDPIS | NR. RYSUNKU: A-4       |
| OPRACOWAŁ:                                                                                                  | Teresa Młynowska                                                               |                       |        |                        |
| SPRAWDZIŁ:                                                                                                  | mgr inż. arch. Ewa Kołoszko<br>Specjalność architektoniczna-bez ograniczeń     | 4/2004/OŁ             |        |                        |