


RZUT PODDASZA

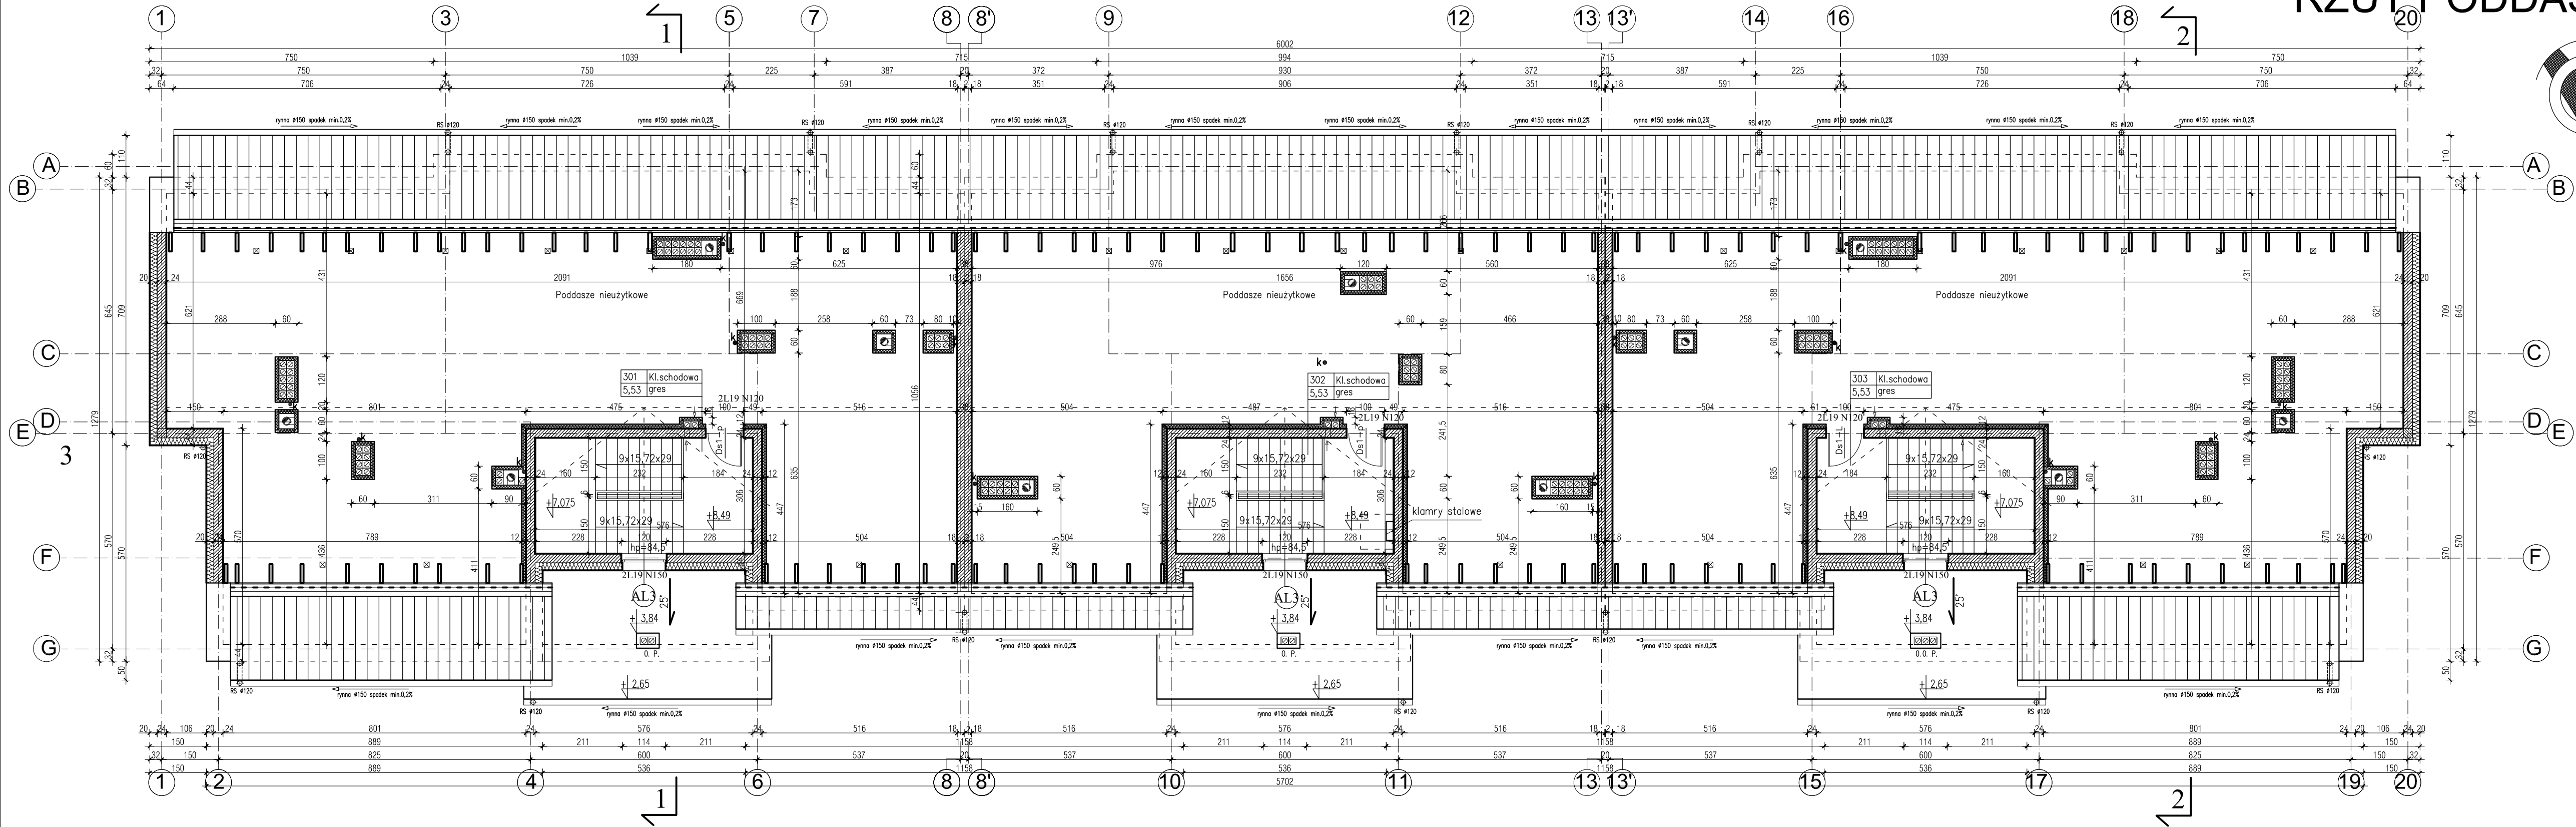

- UWAGI:
- WSZYSTKIE PROJEKTY BRANŻOWE ROZPATRYWAĆ JAKO CAŁOŚĆ! WRAZIE WĄTPLIWOŚCI NALEŻY SKONTAKTOWAĆ SIĘ Z PROJEKTANTEM ARCHITEKTURY LUB POZOSTALYCH BRANŻ.
 - POZYCJE I ROZMIESZCZENIE ELEMENTÓW KONSTRUKCYJNYCH WG PROJEKTU KONSTRUKCJI
 - Kominy wentylacyjne ocieplone w przestrzeni poddasza i ponad dachem styroplanem gr.10cm;

bpbw BIURO PROJEKTÓW "BPBW" Sp. z o.o. 10-448 OLSZTYN, UL.GŁOWACKIEGO 28 PRAWA AUTORSKIE ZASTRZEŻONE			
OBIEKT:	BUDYNEK MIESZKALNY 33 - RODZINNY	SKALA:	1:100
ADRES:	BISKUPIEC dz.nr 718; 43/37; 43/38 obr.3	BRANŻA:	A
PRZEDMIOT RYSUNKU:	RZUT PODDASZA	DATA:	03.2017
PROJEKTOWAŁ:	mgr inż. arch. Tomasz Śladowski Specjalność architektoniczna-bez ograniczeń	UPRAWNIENIA	3/2004/OL
OPRACOWAŁ:	Teresa Młynowska	PODPIS	
SPRAWDZIŁ:	mgr inż. arch. Ewa Kołoszko Specjalność architektoniczna-bez ograniczeń		
			NR. ZLECENIA: P/3880/S
			NR. RYSUNKU: A-5