
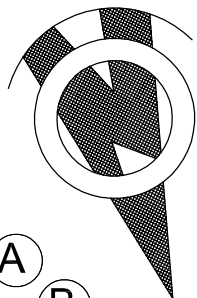


RZUT DACHU

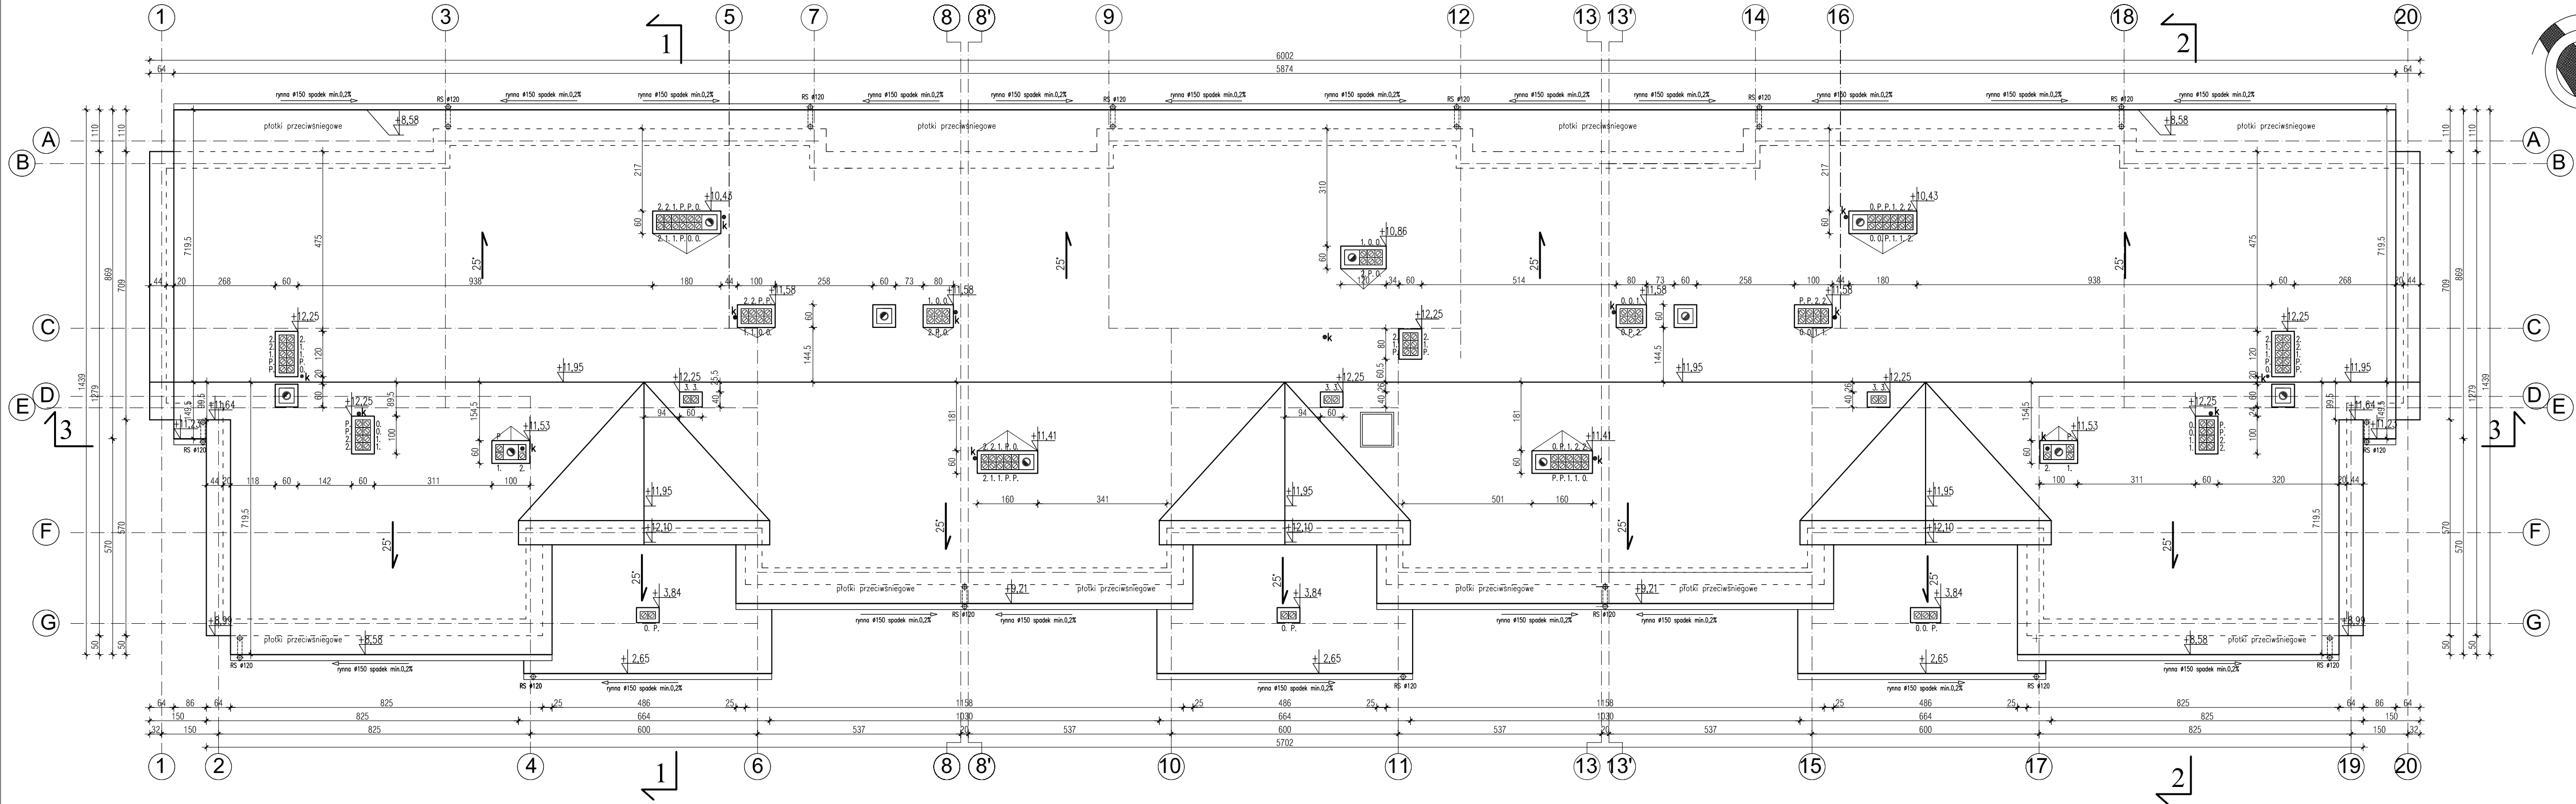

- UWAGI:
- Kominy wentylacyjne ocieplone w przestrzeni poddasza i ponad dachem styropianem gr.10cm;
 - Kominy wentylacji grawitacyjnej zwieńczone podstawą dachową typu "ZEFIR" wraz z zamontowanym wywietrznikiem typu "ZEFIR";
 - Rynny i rury spustowe stalowe powlekane obustronnie;
 - Przy kominach, koszach dachu, okapach, attykach i wiatrownicach obróbki blacharskie w kolorze pokrycia dachowego;
 - Oznaczenie wentylacji: 0 – piwnica, P – parter, 1 – I piętro, 2 – II piętro, 3 – poddasze nieuzytkowe;

bpbw BIURO PROJEKTÓW "BPBW" Sp. z o.o. 10-448 OLSZTYN, UL.GŁOWACKIEGO 28 PRAWA AUTORSKIE ZASTRZEŻONE			
OBIEKT:	BUDYNEK MIESZKALNY 33 - RODZINNY	SKALA:	1:100
ADRES:	BISKUPIEC dz.nr 718; 43/37; 43/38 obr.3	BRANŻA:	A
PRZEDMIOT RYSUNKU:	RZUT DACHU	DATA:	03.2017
PROJEKTOWAŁ:	mgr inż. arch. Tomasz Śladowski Specjalność architektoniczna-bez ograniczeń	UPRAWNIENIA	3/2004/OŁ
OPRACOWAŁ:	Teresa Młynowska	PODPIS	
SPRAWDZIŁ:	mgr inż. arch. Ewa Kołoszko Specjalność architektoniczna-bez ograniczeń		
			NR. ZLECENIA: P/3880/S
			NR. RYSUNKU: A-6