


RZUT II PIĘTRA  
SKALA 1:100

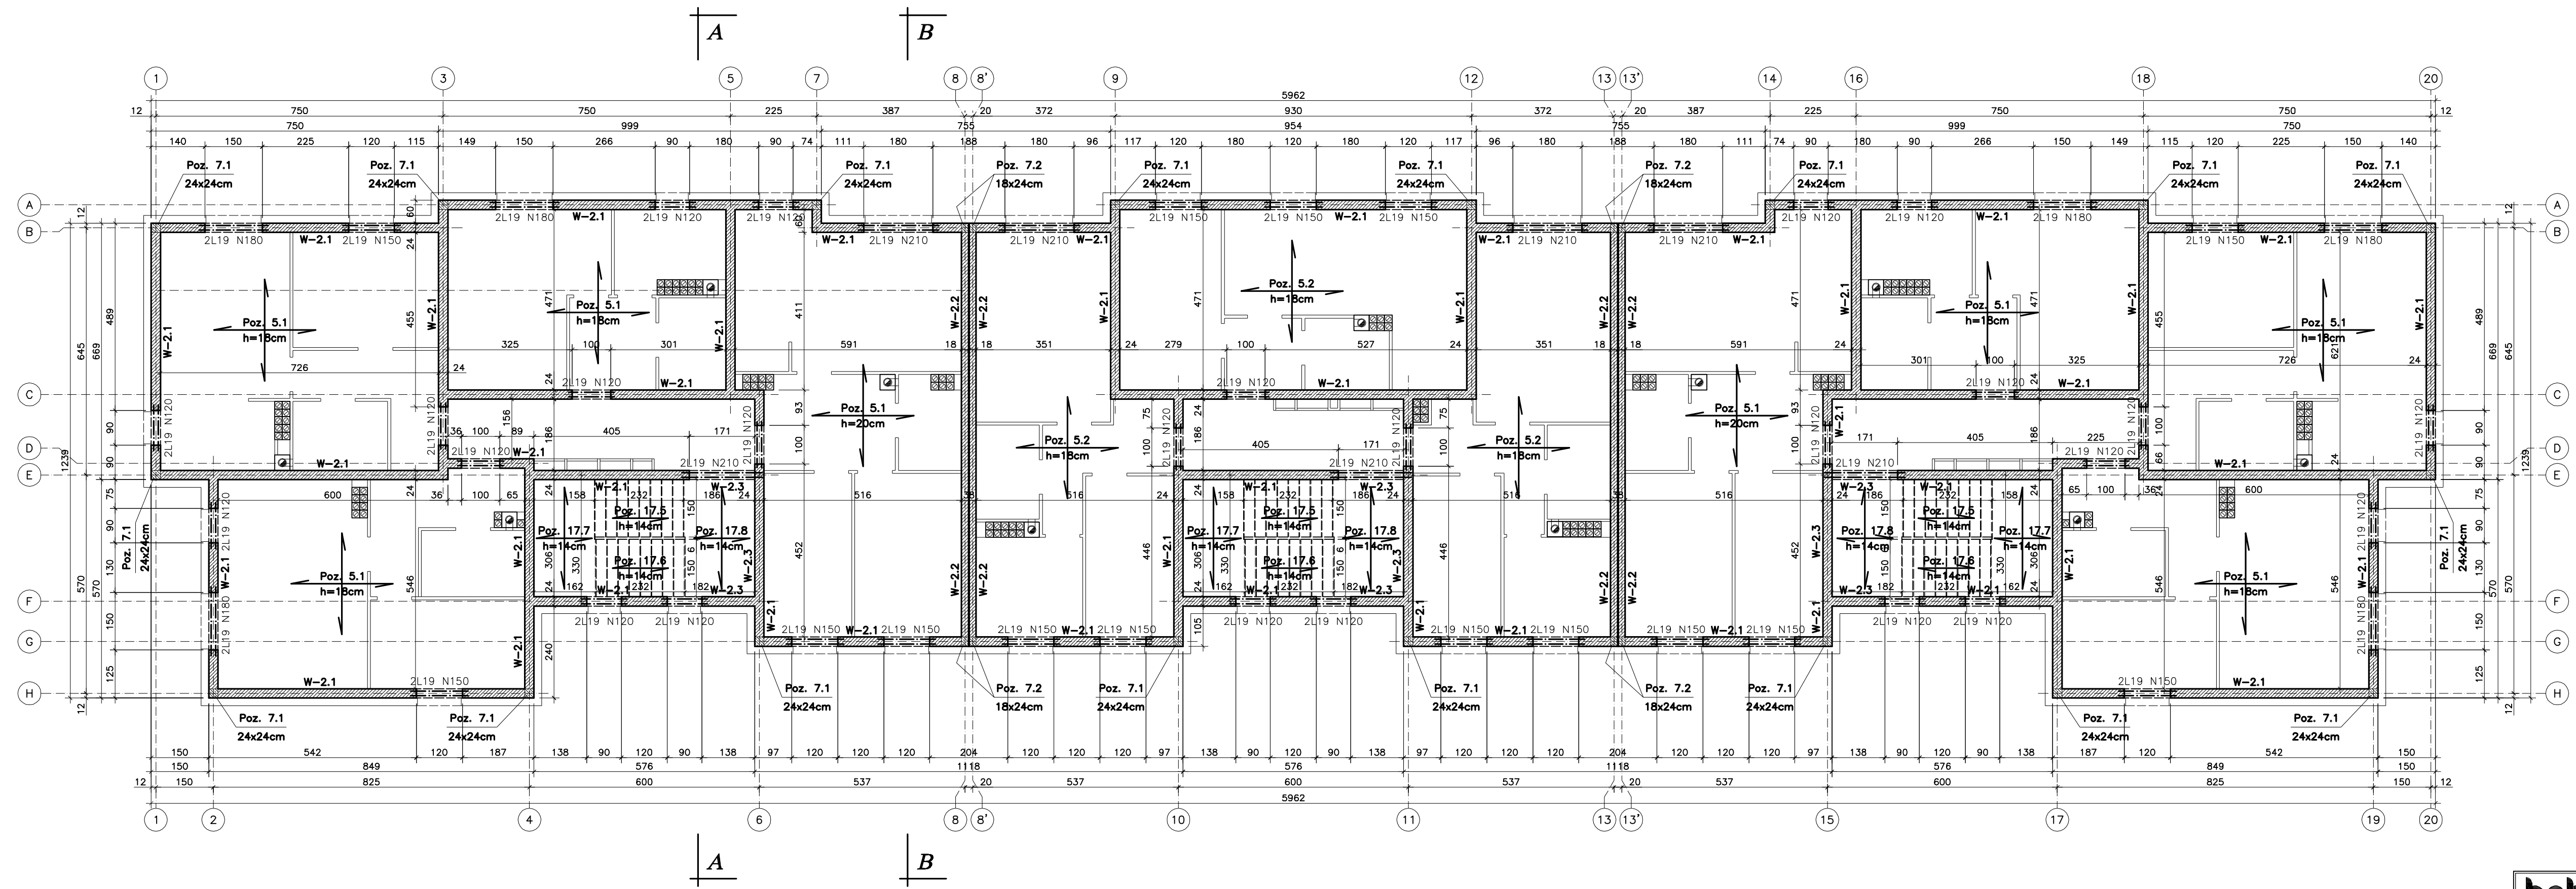

- L19 N120 50 szt.  
L19 N150 30 szt.  
L19 N180 12 szt.  
L19 N210 14 szt.

BETON C20/25 (B-25)  
STAL A-III N  
STAL A-0

|   |                                  |                  |                           |
|---|----------------------------------|------------------|---------------------------|
| <b>bpbw</b> BIURO PROJEKTÓW "BPBW" Sp. z o.o.<br>10-448 OLSZTYN, UL. GŁOWACKIEGO 28<br><small>Projektujemy od 1957 roku.</small> <small>PRAWA AUTORSKIE ZASTRZEŻONE</small> |                                  |                  |                           |
| OBIEKT:   | BUDYNEK MIESZKALNY 33 - RODZINNY | SKALA:           | 1:100                     |
| ADRES:   | BISKUPIEC działka nr 718 obr. 3  | BRANŻA:          | K                         |
| PRZEDMIOT RYSUNKU:   | RZUT II PIĘTRA                   | DATA:            | 03.2017                   |
| PROJEKTOWAŁ:   | mgr inż. Jacek Kędzierski        | UPRAWNIENIA      | WAM/0003/POCK/05          |
| OPRACOWAŁ:   | mgr inż. Piotr Gołbiewski        | PODPIS:          |                           |
| SPRAWDZIŁ:   | mgr inż. Andrzej Kozłowski       | WAM/0005/POCK/03 |                           |
|   |                                  |                  | NR. ZLECENIA:<br>P/3880/S |
|   |                                  |                  | NR. RYSUNKU<br>K-5        |