


RZUT WIĘŻBY DACHOWEJ
SKALA 1:100

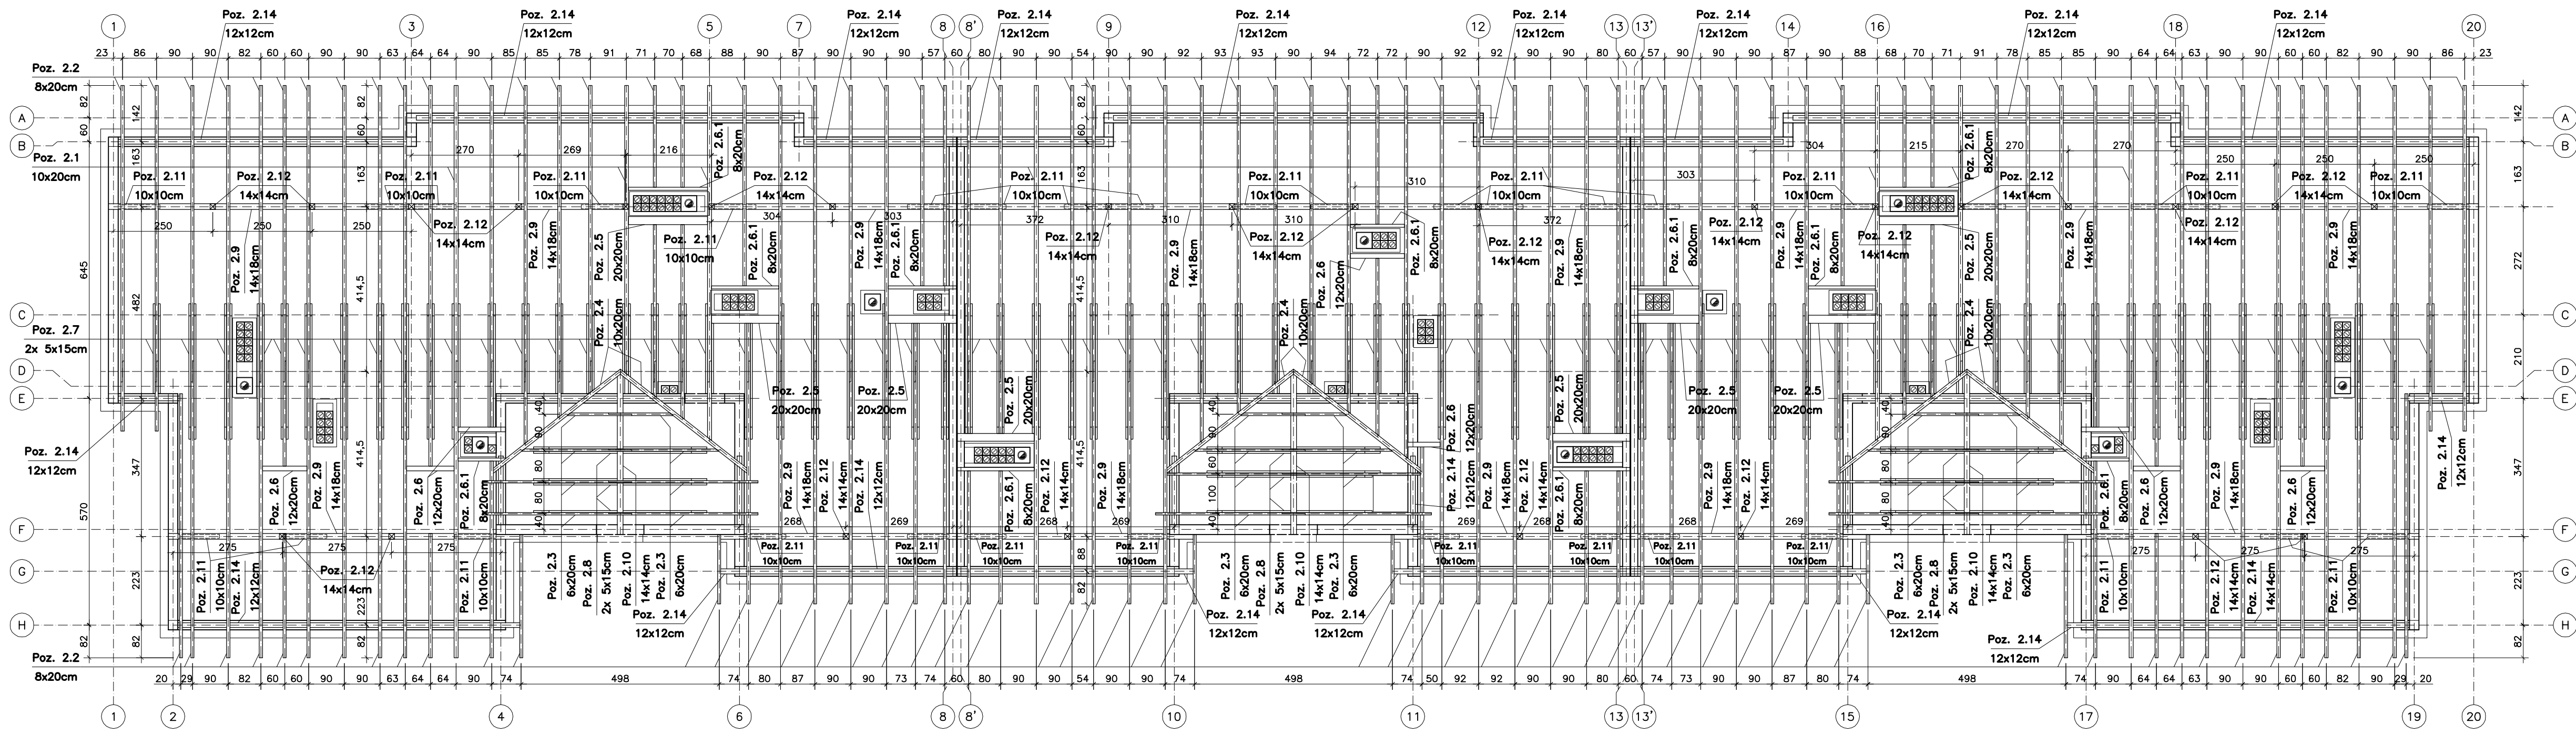

UWAGA:
- W zestawieniu drewna uwzględniono min. 5cm zapas poszczególnych elementów więźby dachowej.
- Pod mieczami Poz. 2.11 i słupkami Poz. 2.12 stosować podwaliny Poz. 2.13 o przekroju 14x10cm.

- | | | |
|------------|--------------------------|-----------|
| Poz. 2.1 | Krokwie – przy wymianach | 10x20cm |
| Poz. 2.2 | Krokwie – pozostałe | 8x20cm |
| Poz. 2.3 | Krokwie lukarn | 6x20cm |
| Poz. 2.4 | Krokwie koszarowe lukarn | 10x20cm |
| Poz. 2.5 | Wymian | 20x20cm |
| Poz. 2.6 | Wymian | 12x20cm |
| Poz. 2.6.1 | Wymian | 8x20cm |
| Poz. 2.7 | Jętki – bryła główna | 2x 5x15cm |
| Poz. 2.8 | Jętki – lukarna | 2x 5x15cm |
| Poz. 2.9 | Płatwie | 14x18cm |
| Poz. 2.10 | Płatwie lukarn | 14x14cm |
| Poz. 2.11 | Miecze | 10x10cm |
| Poz. 2.12 | Słupki | 14x14cm |
| Poz. 2.13 | Podwaliny pod słupki | 14x10cm |
| Poz. 2.14 | Murtaty | 12x12cm |

DREWNO C-24

Zestawienie drewna						
Lp	Pozycja	Przekrój [mm]	Długość [m]	Ilość szt.	Ilość pozycji	Objętość m ³
1	Poz. 2.1	100x200	8,30	12	1	1,992
		100x200	2,30	2		0,092
2	Poz. 2.2	100x200	0,50	2		0,020
		80x200	8,30	69		9,163
		80x200	6,80	23		2,502
		80x200	5,60	6		0,538
		80x200	5,50	2		0,176
		80x200	4,70	1		0,075
		80x200	4,40	4		0,282
		80x200	3,90	1		0,062
		80x200	3,70	4		0,237
		80x200	3,60	6		0,346
		80x200	3,40	1		0,054
		80x200	2,90	4		0,186
		80x200	2,80	5		0,224
		80x200	2,40	2		0,077
		80x200	2,30	1		0,037
		80x200	2,10	5		0,168
		80x200	2,00	8		0,256
		80x200	1,80	2		0,058
		80x200	1,70	10		0,272
		80x200	1,50	2		0,048
80x200	1,10	4		0,070		
80x200	0,70	2		0,022		
3	Poz. 2.3	60x200	4,10	12		0,590
		60x200	3,10	6		0,223
		60x200	1,80	6		0,130
4	Poz. 2.4	100x200	4,10	6		0,492
5	Poz. 2.5	200x200	2,10	4		0,336
		200x200	1,80	4		0,288
6	Poz. 2.6	120x200	1,50	1		0,036
		120x200	1,30	4		0,125
		120x200	1,20	2		0,058
		120x200	1,00	1		0,024
7	Poz. 2.6.1	80x200	2,10	4		0,013
		80x200	1,80	4		0,012
		80x200	1,50	1		0,002
		80x200	1,30	2		0,004
8	Poz. 2.7	50x150	3,50	100		2,625
		50x150	2,40	46		0,828
9	Poz. 2.8	50x150	4,40	15		0,495
10	Poz. 2.9	140x180	9,60	1		0,242
		140x180	9,00	2		0,454
		140x180	7,70	2		0,388
		140x180	6,30	2		0,318
		140x180	6,10	4		0,615
		140x180	5,60	2		0,282
140x180	4,00	2		0,202		
11	Poz. 2.10	140x140	4,20	3		0,247
12	Poz. 2.11	100x100	1,50	34		0,510
13	Poz. 2.12	140x140	1,10	27		0,582
14	Poz. 2.13	140x100	0,80	44		0,493
15	Poz. 2.14	120x120	9,90	2		0,285
		120x120	9,40	1		0,135
		120x120	8,80	2		0,253
		120x120	7,40	2		0,213
		120x120	6,10	4		0,351
		120x120	3,90	2		0,112
120x120	3,80	2		0,109		
120x120	1,70	6		0,196		
						29,225

bpbw
Projektujemy od 1957 roku.

BIURO PROJEKTÓW "BPBW" Sp. z o.o.
10-448 OLSZTYN, UL. GŁOWACKIEGO 28
PRAWA AUTORSKIE ZASTRZEŻONE

OBIEKT: BUDYNEK MIESZKALNY 33 - RODZINNY

ADRES: BISKUPIEC działka nr 718 obr. 3

PRZEDMIOT RYSUNKU: RZUT WIĘŻBY DACHOWEJ

PROJEKTOWAŁ: mgr inż. Jacek Kędzierski

OPRACOWAŁ: mgr inż. Piotr Gołębiewski

SPRAWDZIŁ: mgr inż. Andrzej Kozłowski

UPRAWNIENIA WAM/0003/POCK/05

PODPIS

WAM/0005/POCK/03

SKALA: 1:100

BRANŻA: K

DATA: 03.2017

NR. ZLECENIA: P/3880/S

NR. RYSUNKU: K-7