
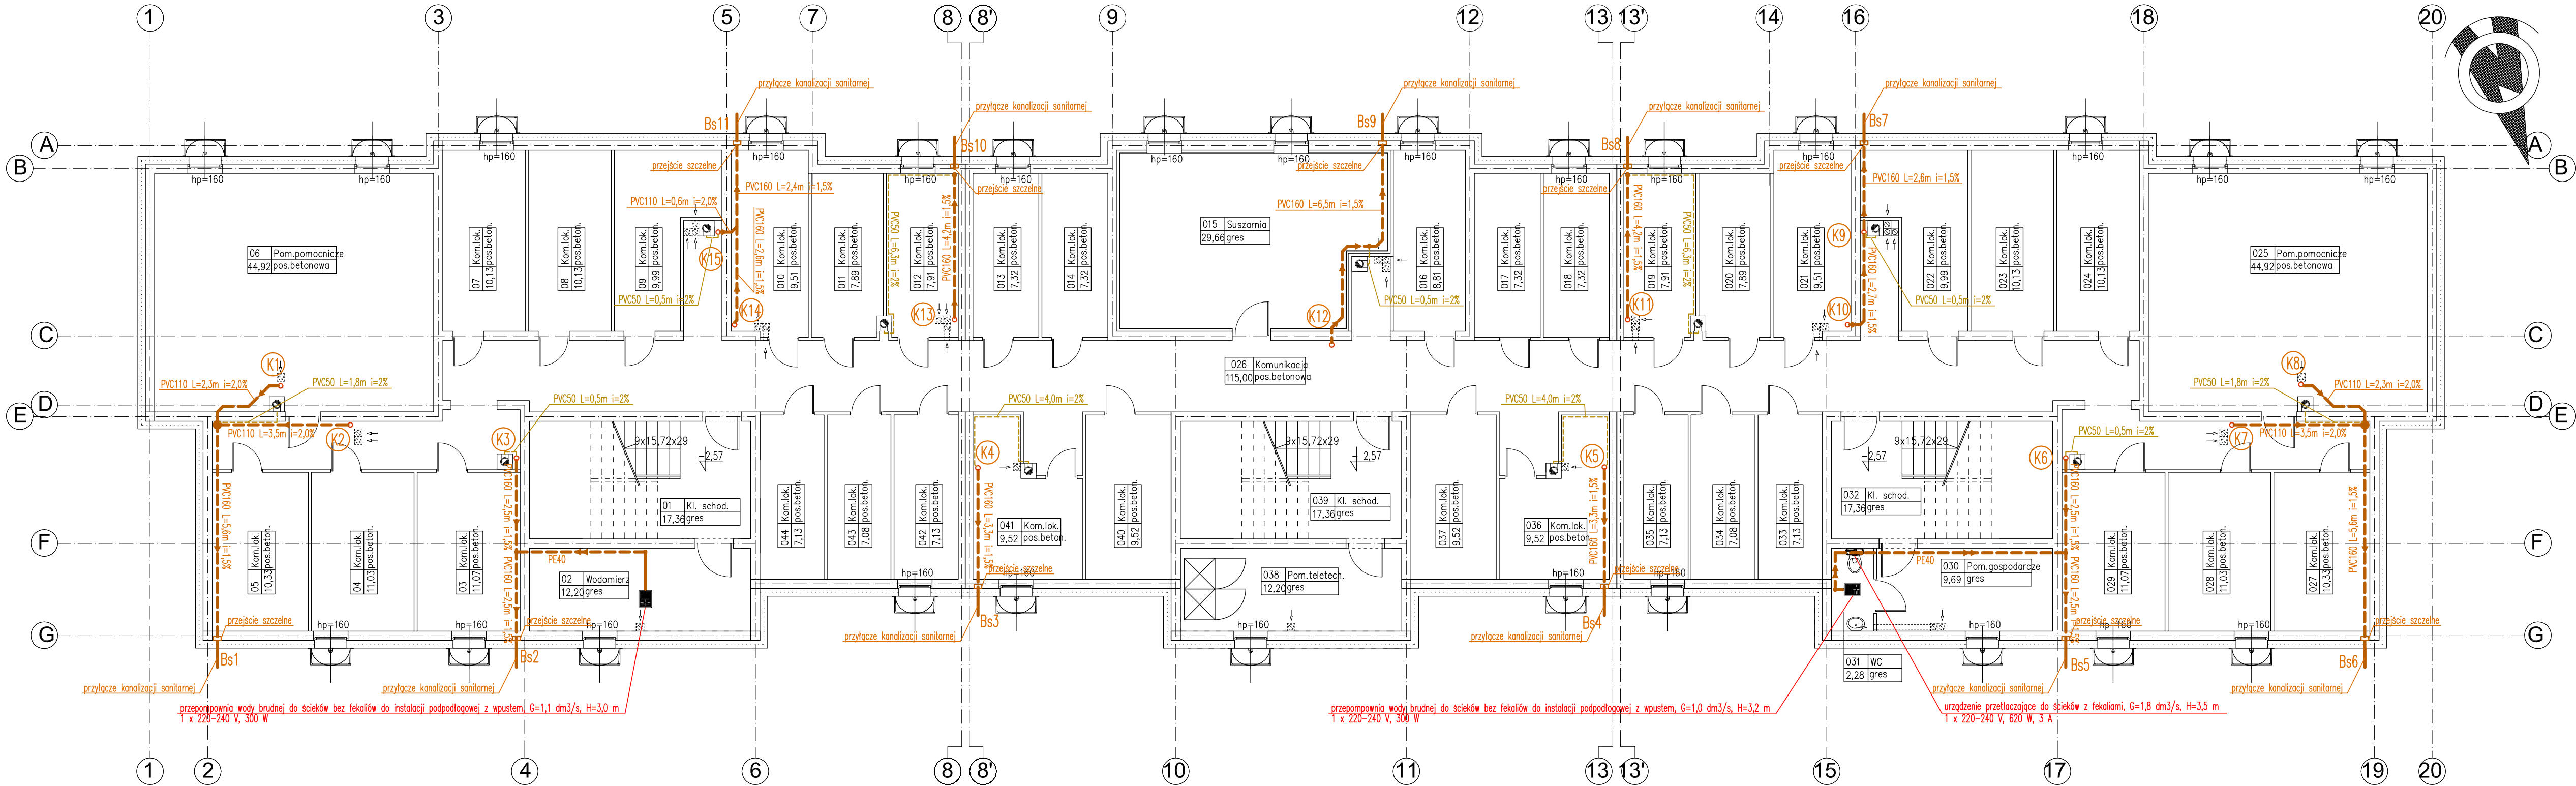


RZUT PIWNIC

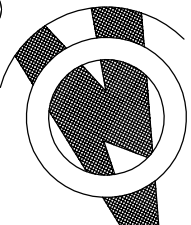

przepompownia wody brudnej do ścieków bez fekalii do instalacji podpodłogowej z wpustem, G=1,1 dm³/s, H=3,0 m
1 x 220-240 V, 300 W

przepompownia wody brudnej do ścieków bez fekalii do instalacji podpodłogowej z wpustem, G=1,0 dm³/s, H=3,2 m
1 x 220-240 V, 300 W

urządzenie przetłaczające do ścieków z fekaliami, G=1,8 dm³/s, H=3,5 m
1 x 220-240 V, 620 W, 3 A

bpbw BIURO PROJEKTÓW "BPBW" Sp. z o.o. 10-448 OLSZTYN, UL. GŁOWACKIEGO 28 PRAWA AUTORSKIE ZASTRZEŻONE			
OBJEKT:	BUDYNEK MIESZKALNY 33 - RODZINNY	SKALA:	1:100
ADRES:	BISKUPIEC dz. nr 718 obr.3	BRANŻA:	SANITARNA
PRZEDMIOT RYSUNKU:	INSTALACJA KANALIZACJI SANITARNEJ RZUT PIWNIC	DATA:	03.2017
PROJEKTOWAŁ:	mgr inż. Barbara Otulak Specjalność: Instalacyjna w zakresie ściek. i urządzeń sanitarnych	UPRAWNIENIA WAW/0126/POOS/06	PODPIS
OPRACOWAŁ:	mgr inż. Mariusz Stasiński		
SPRAWDZIŁ:	mgr inż. Karol Kondratowicz Specjalność: Instalacji i urządzeń sanitarnych	132/69/OL	
			NR. ZLECENIA: P/3880/S
			NR. RYSUNKU: S-1