


RZUT PARTERU

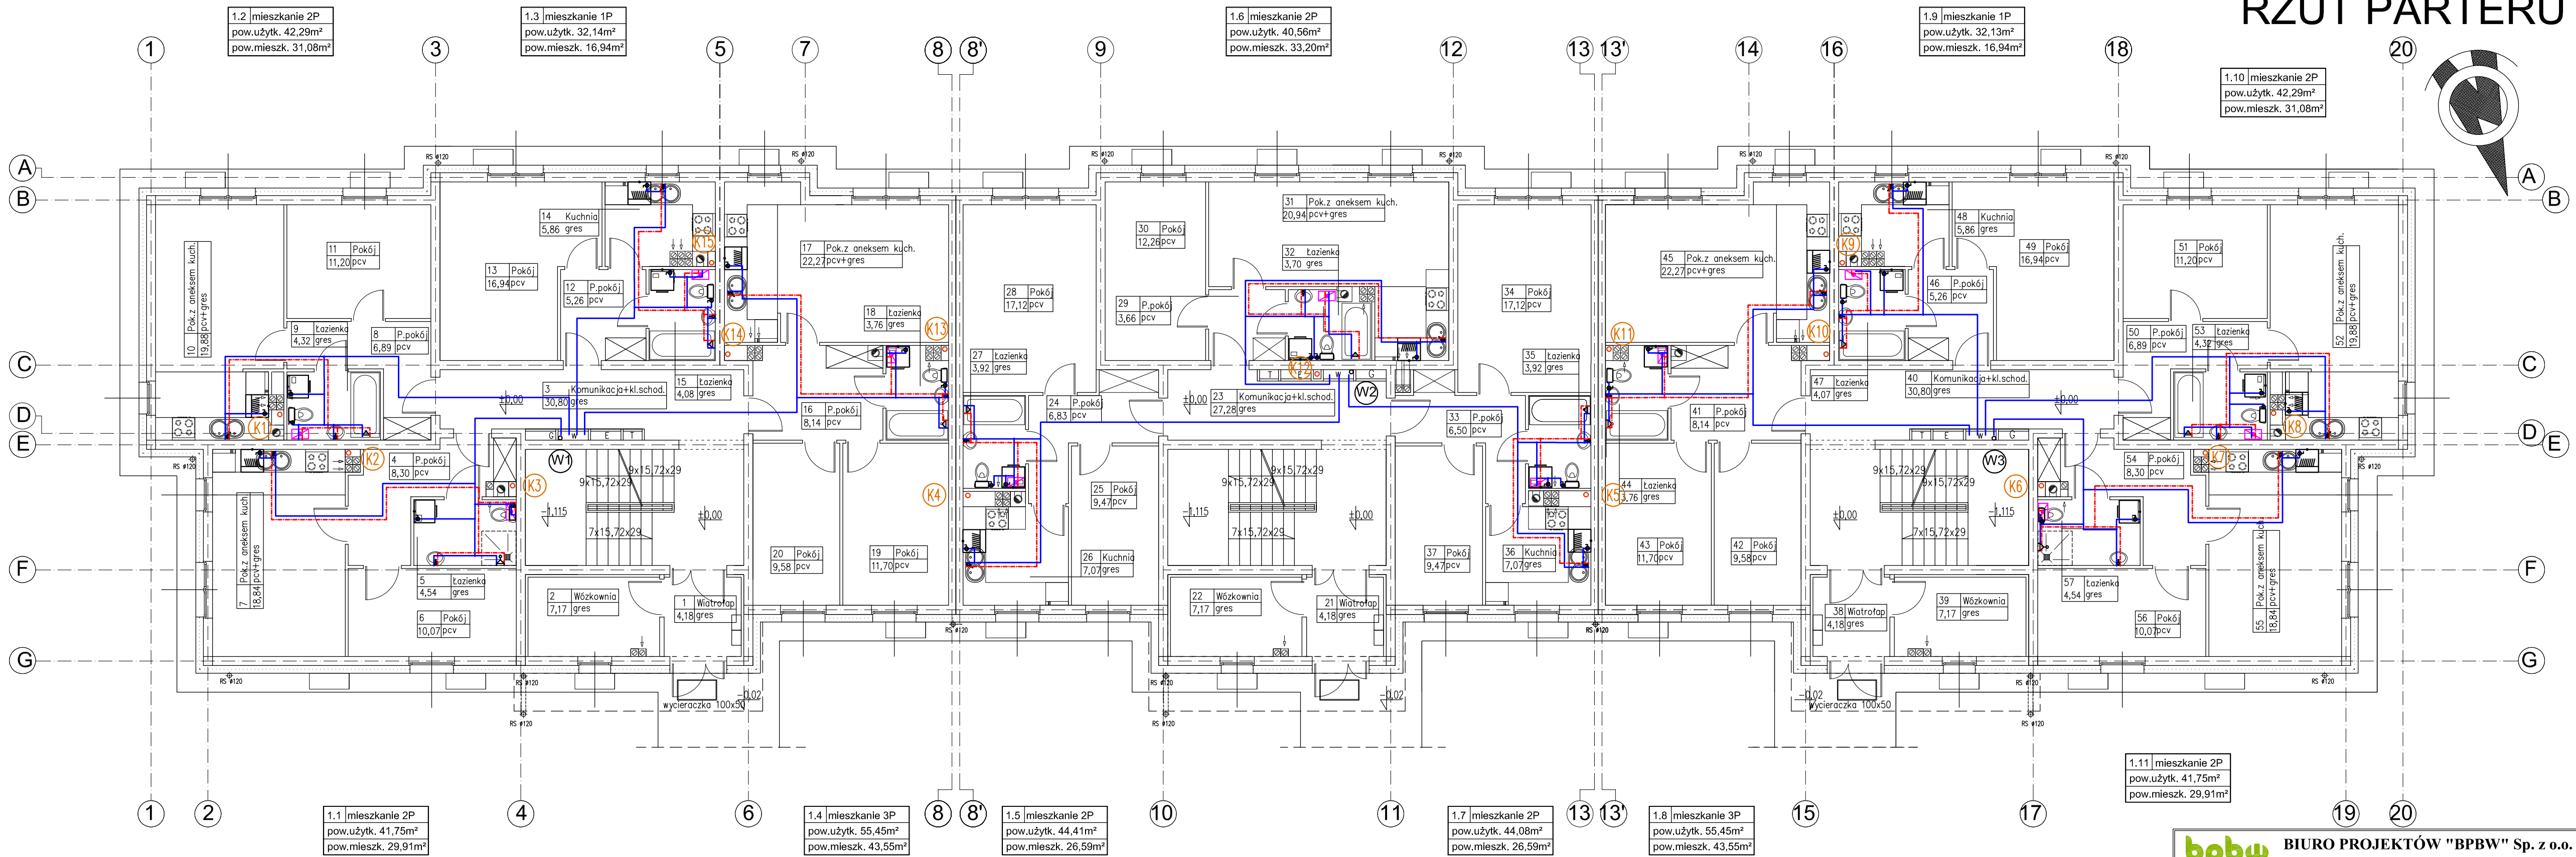

☑ kocioł gazowy kondensacyjny dwufunkcyjny c.o.+c.w.u. o mocy 3,0–23,6 (c.w.u.) i 3,0–20,5 (c.o.) 230 V, 90 W, stopień ochrony elektrycznej IPX5D

bpbw BIURO PROJEKTÓW "BPBW" Sp. z o.o.			
10-448 OLSZTYN, UL. GŁOWACKIEGO 28			
PRAWA AUTORSKIE ZASTRZEŻONE			
OBIEKT:	BUDYNEK MIESZKALNY 33 - RODZINNY	SKALA:	1:100
ADRES:	BISKUPIEC dz.nr 718 obr.3	BRANŻA:	SANITARNA
PRZEDMIOT RYSUNKU:	INSTALACJA WOD.-KAN. RZUT PARTERU	DATA:	03.2017
PROJEKTOWAŁ:	mgr inż. Barbara Otulak Specjalność: Instalacyjna w zakresie śled. instalacji i urządzeń depnych, wentylacyjnych, gazowych, wodociągowych i kanalizacyjnych	UPRAWNIENIA WAW/0126/POOS/06	PODPIS
OPRACOWAŁ:	mgr inż. Mariusz Stasiński		
SPRAWDZIŁ:	mgr inż. Karol Kondratowicz Specjalność: Instalacji i urządzeń sanitarnych	132/69/OL	
			NR. ZLECENIA: P/3880/S
			NR. RYSUNKU: S-3