
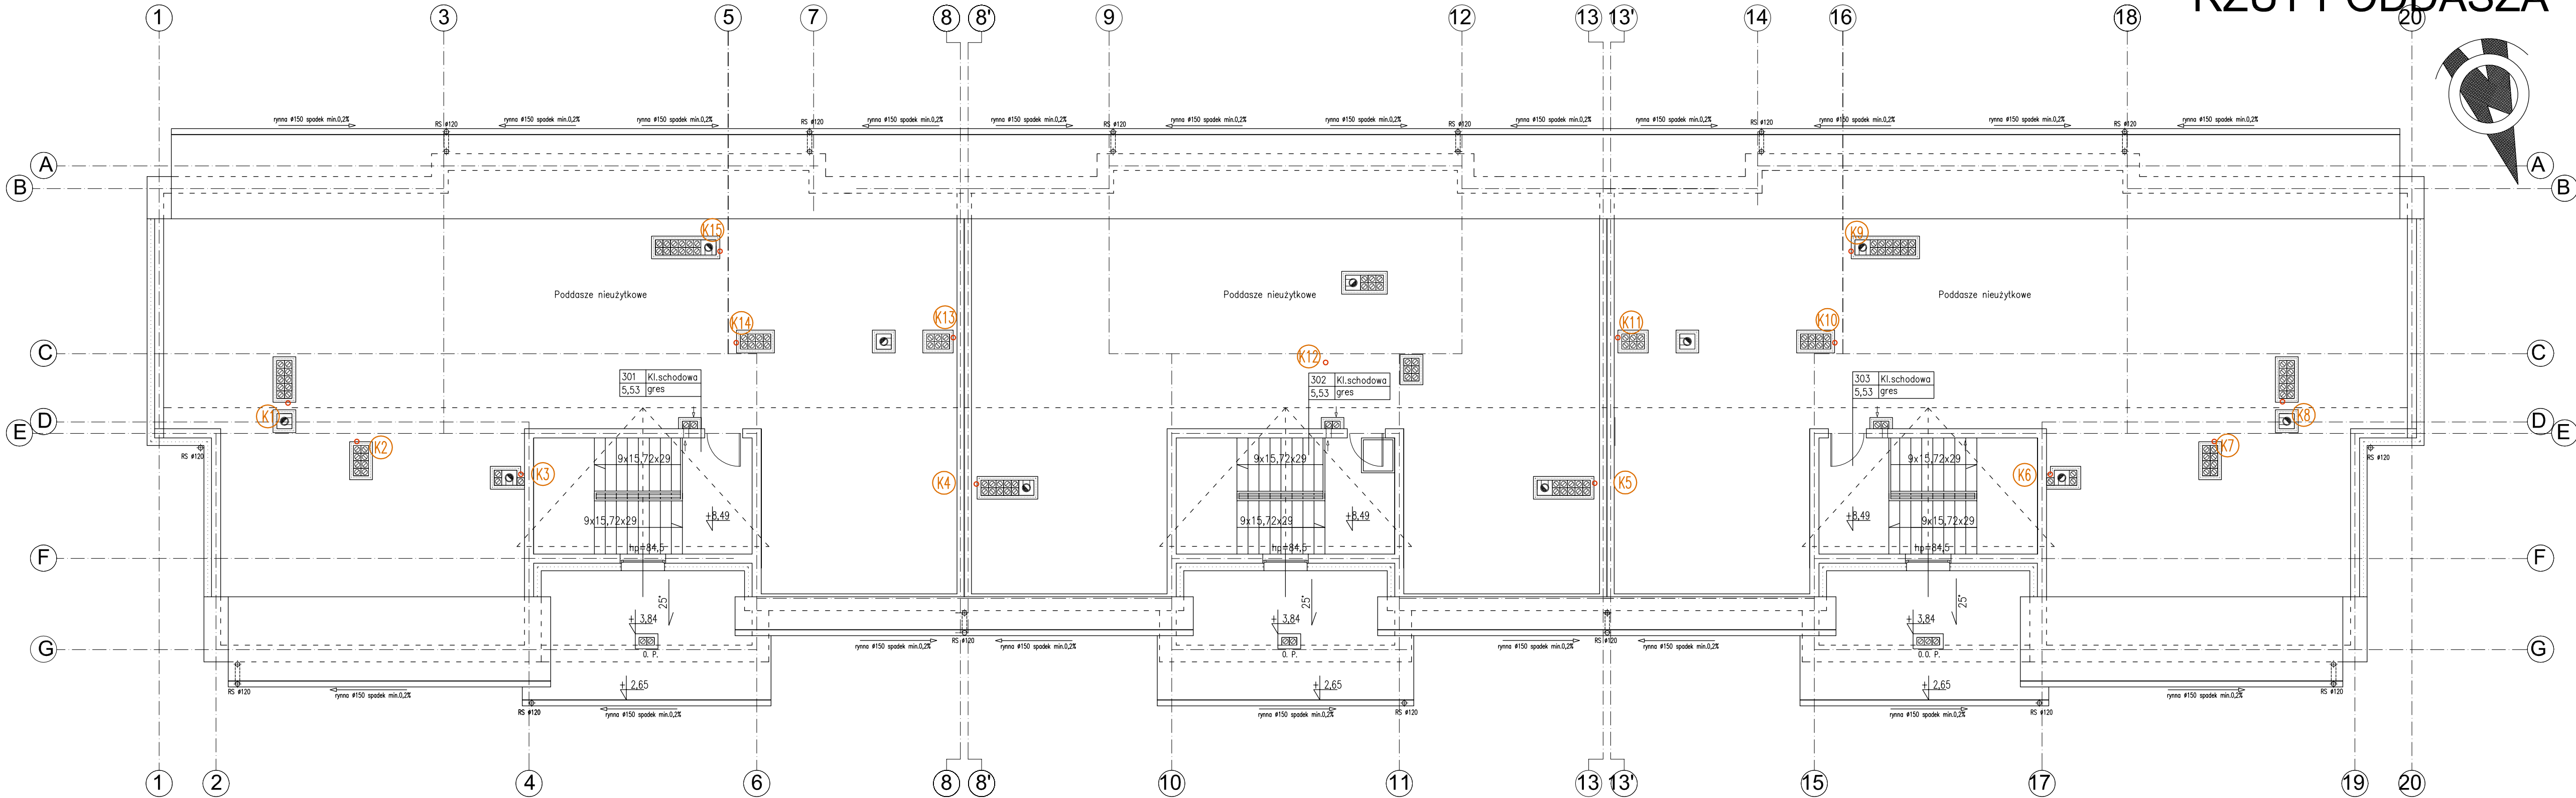


RZUT PODDASZA

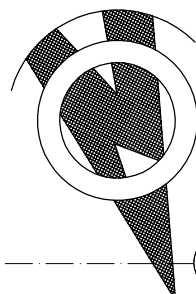

bpbw BIURO PROJEKTÓW "BPBW" Sp. z o.o. 10-448 OLSZTYN, UL.GŁOWACKIEGO 28 PRAWA AUTORSKIE ZASTRZEŻONE			
OBIEKT:	BUDYNEK MIESZKALNY 33 - RODZINNY	SKALA:	1:100
ADRES:	BISKUPIEC dz.nr 718 obr.3	BRANŻA:	SANITARNA
PRZEDMIOT RYSUNKU:	INSTALACJA KANALIZACJI SANITARNEJ RZUT PODDASZA	DATA:	03.2017
PROJEKTOWAŁ:	mgr inż. Barbara Otulak Specjalność: Instalacyjna w zakresie ściek, instalacji i urządzeń odpływnych, wentylacyjnych, gazowych, wodociągowych i kanalizacyjnych	UPRAWNIENIA WAM/0126/ POOS/06	PODPIS NR. ZLECENIA: P/3880/S
OPRACOWAŁ:	mgr inż. Mariusz Stasiński	-----	NR. RYSUNKU
SPRAWDZIŁ:	mgr inż. Karol Kondratowicz Specjalność: Instalacji i urządzeń sanitarnych	132/69/OL	S-6