
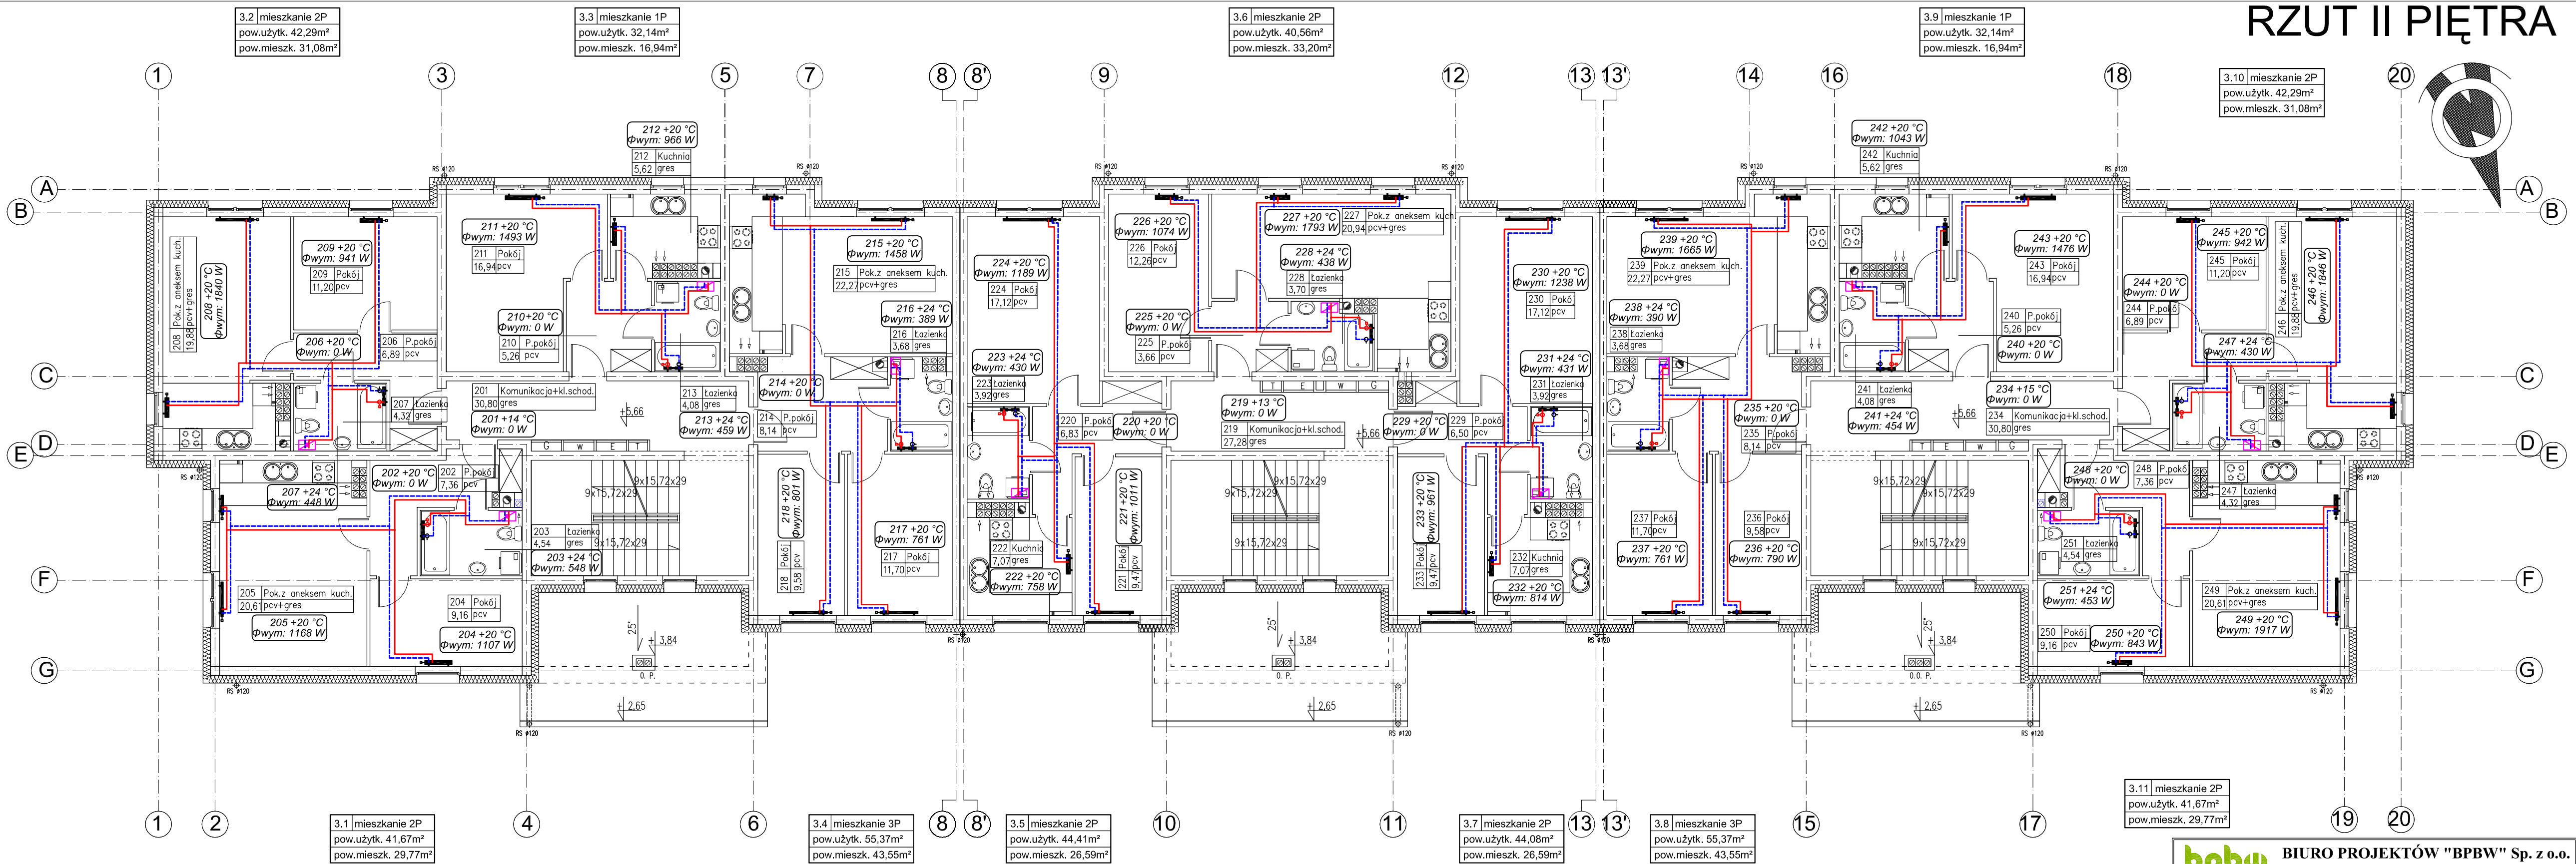


RZUT II PIĘTRA

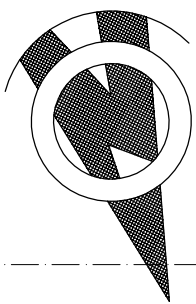

❏ kocioł gazowy kondensacyjny dwufunkcyjny c.o.+c.w.u. o mocy 3,0–23,6 (c.w.u.) i 3,0–20,5 (c.o.)
230 V, 90 W, stopień ochrony elektrycznej IPX5D

bpbw BIURO PROJEKTÓW "BPBW" Sp. z o.o.			
10-448 OLSZTYN, UL. GŁOWACKIEGO 28			
PRAWA AUTORSKIE ZASTRZEŻONE			
OBIEKT:	BUDYNEK MIESZKALNY 33 - RODZINNY	SKALA:	1:100
ADRES:	BISKUPIEC dz. nr 718 obr.3	BRANŻA:	SANITARNA
PRZEDMIOT:	INSTALACJA C.O.	DATA:	03.2017
RYUNKU:	RZUT II PIĘTRA	NR. ZLECENIA:	P/3880/S
PROJEKTOWAŁ:	mgr inż. Barbara Otułak Specjalność: Instalacyjna w zakresie sieć, instalacji i urządzeń elektrycznych, wentylacyjnych, gazowych, wodociągowych i kanalizacyjnych	UPRAWNIENIA WAM/0126/ POOS/06	PODPIS
OPRACOWAŁ:	mgr inż. Mariusz Stasiński		
SPRAWDZIŁ:	mgr inż. Karol Kondratowicz Specjalność: Instalacji i urządzeń sanitarnych	132/69/OL	
			NR. RYSUNKU S-10